


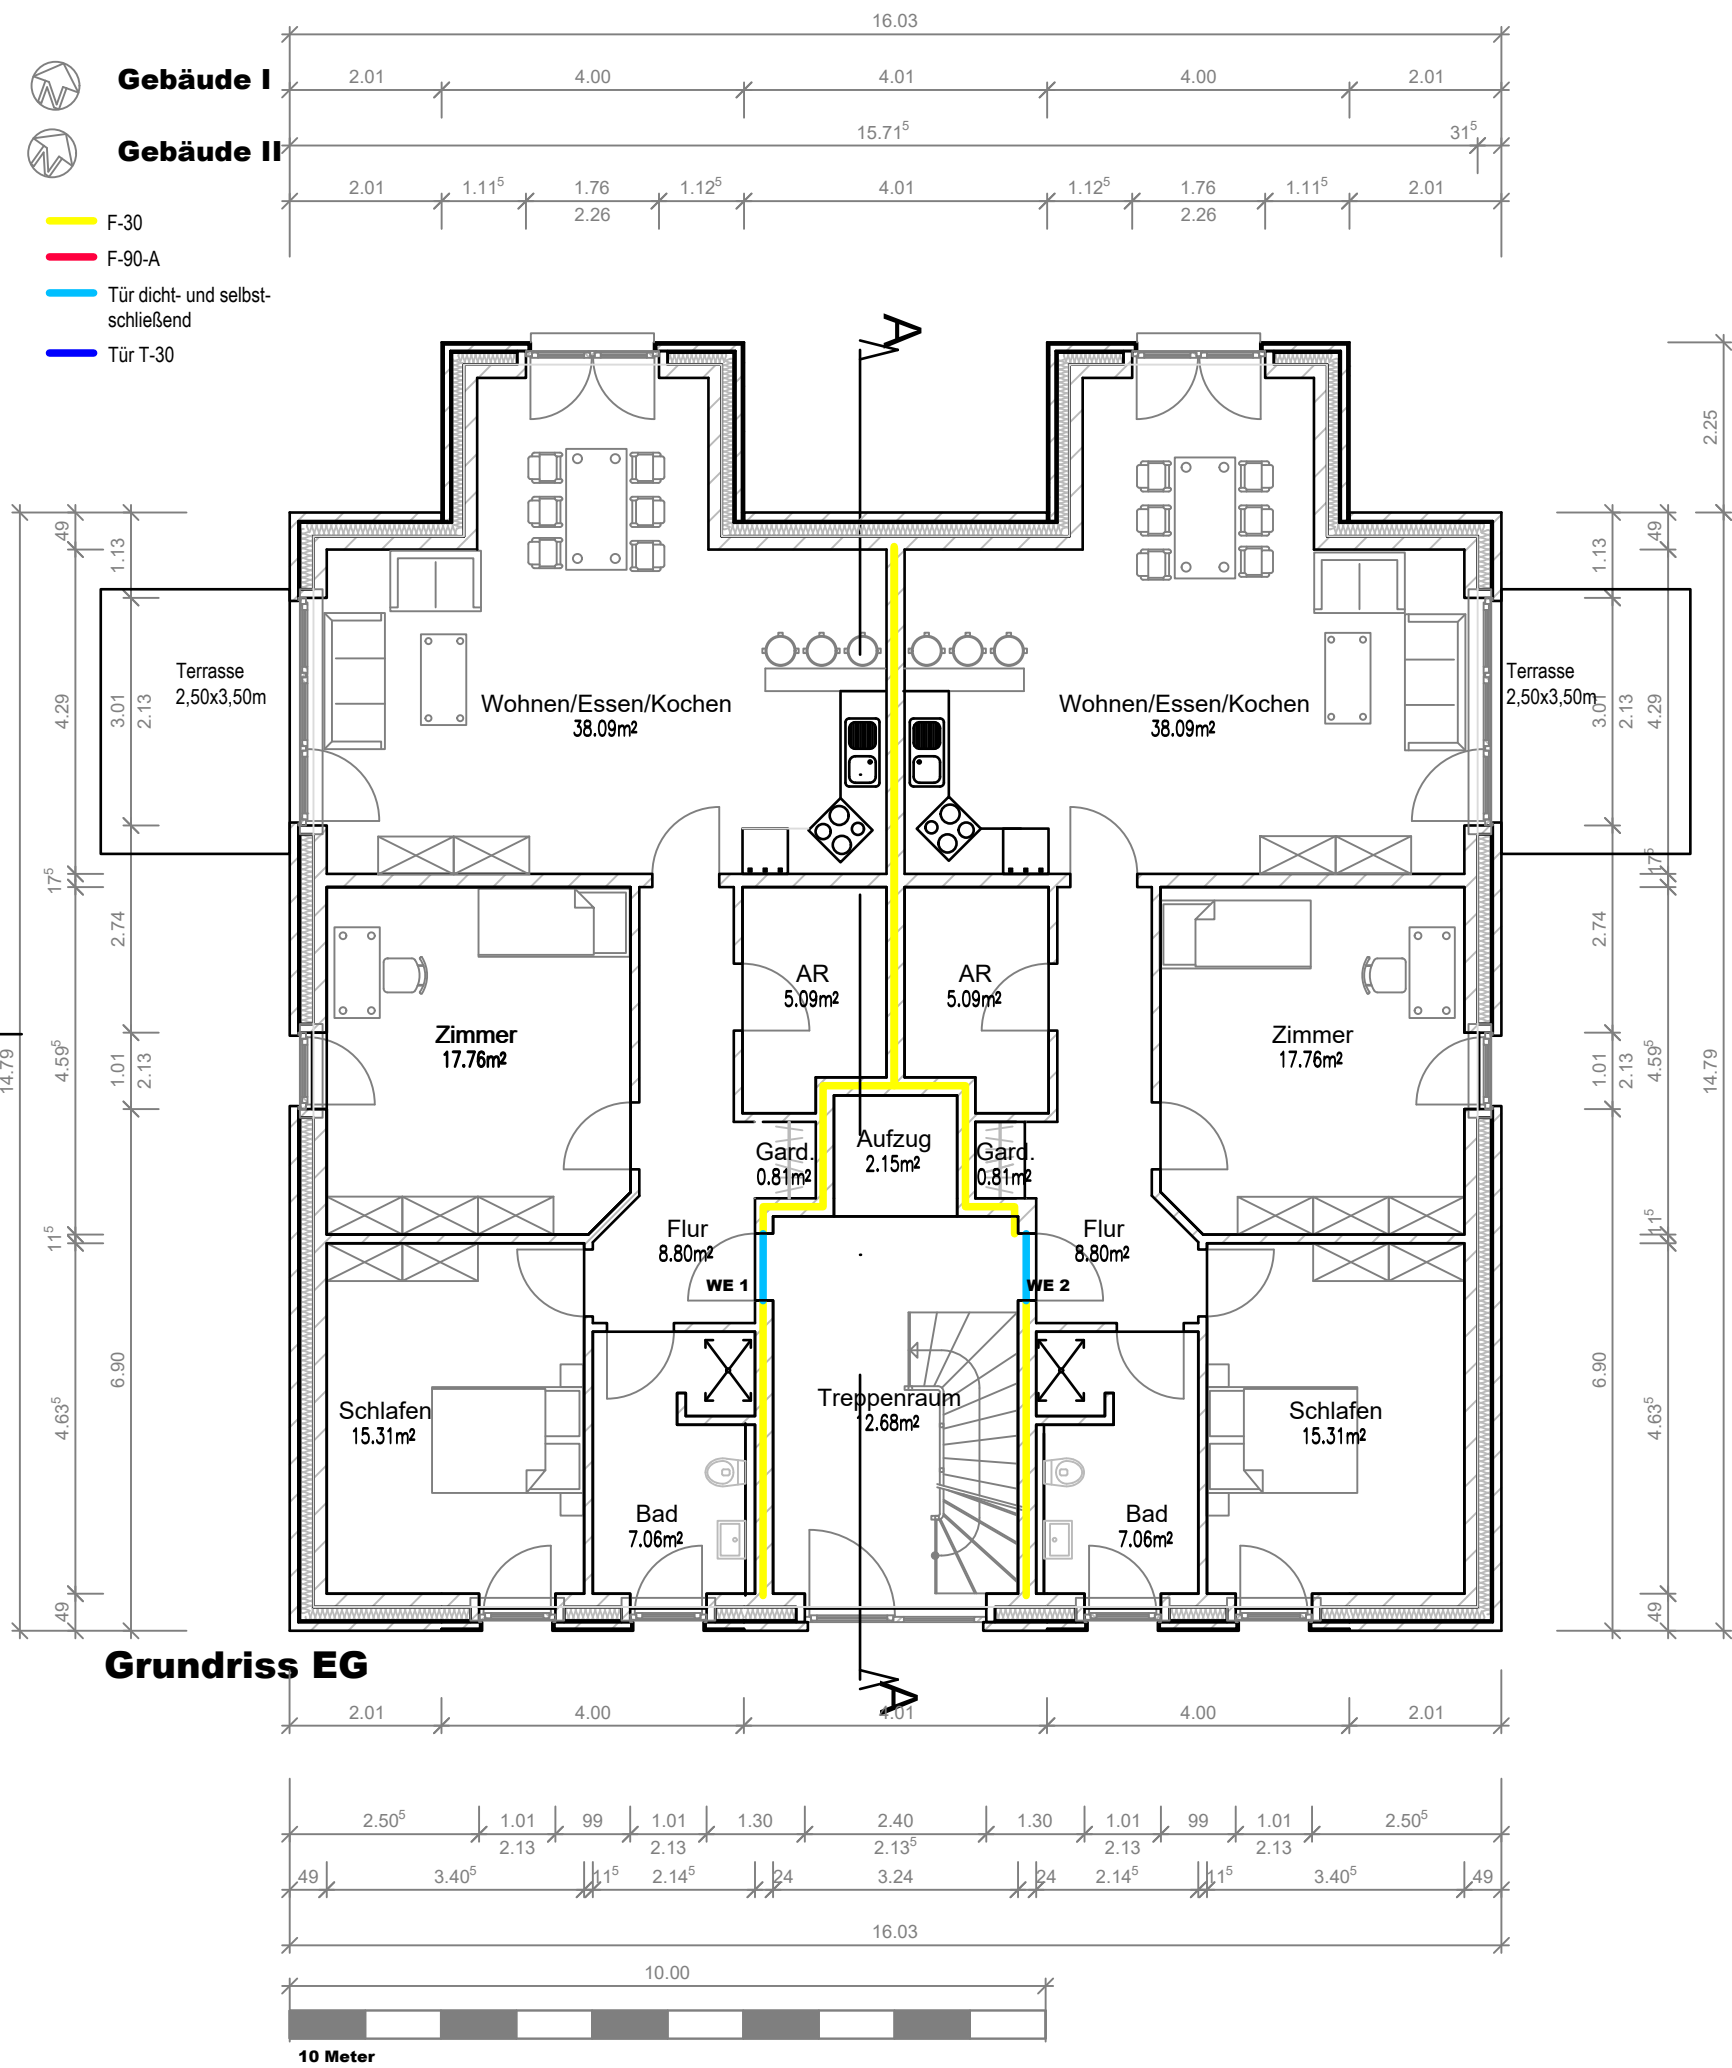

Planung:	
KIRSTEN • WINDHORST • ARCHITEKTIN	
Börder Straße 37 • 27211 Bassum Tel. 0 42 41 – 92 16 41 • Fax 0 42 41 – 92 16 62 Mobil 01 73 – 1 01 86 14	
Bauantrag	M. 1:100
Bauvorhaben:	
Neubau 2x Mehrfamilien-Wohnhaus (je 4 WE) Anlegen von 6 ESP je Mehrfamilien-Wohnhaus	
in 27305 Bruchhausen-Vilsen, Kanalstraße 42	
Bauherr:	
Heike Bartels, Jörn Rickens Kleinenborstel 36, 27327 Martfeld	
Darstellung:	gez. am:
Grundriss EG	09.06.2024
	gez. von:
	Kirsten Windhorst
	Blatt Nr.:
	02
Unterschrift Architekt:	Unterschrift Bauherr: