
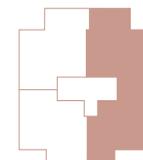


1160
R³⁵

RÖMERGASSE

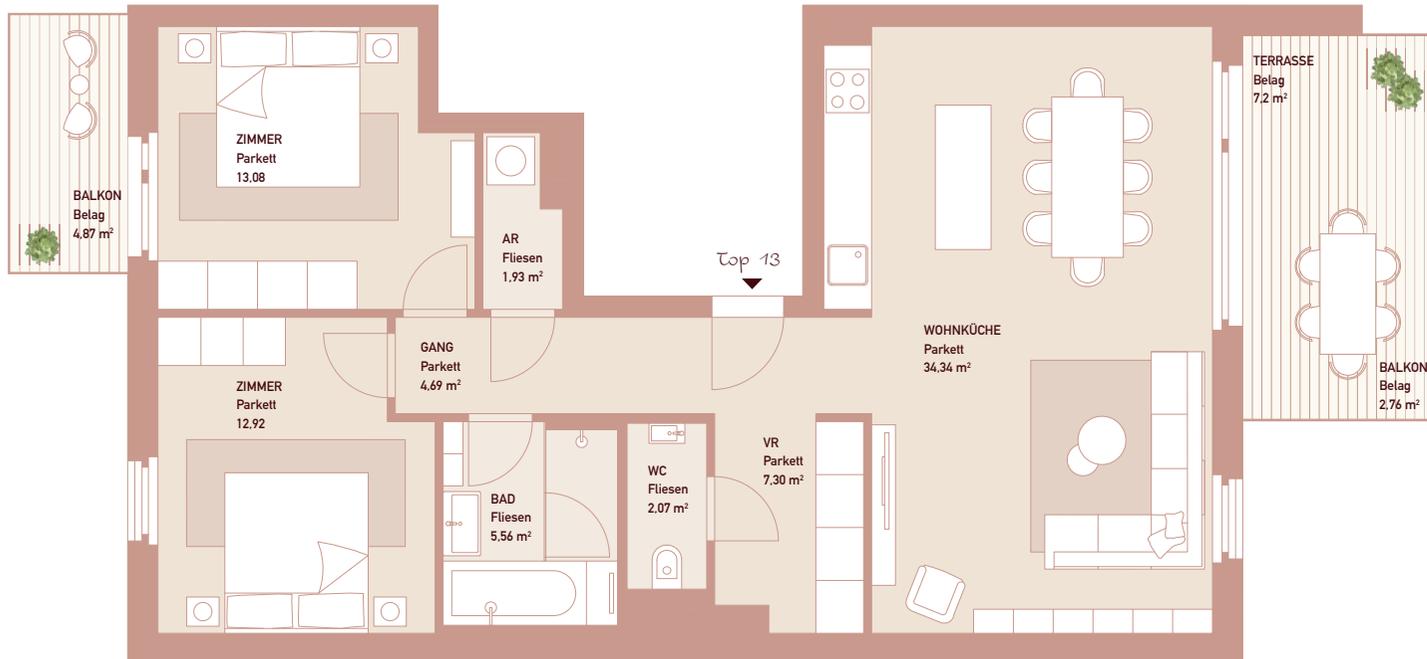

Römergasse 35

TOP 13

4. OG

Vorraum:	7,30 m ²
Abstellraum:	1,93 m ²
WC:	2,07 m ²
Bad:	5,56 m ²
Wohnküche:	34,34 m ²
Zimmer 1:	12,92 m ²
Zimmer 2:	13,08 m ²
Gang:	4,69 m ²
Balkon:	4,87 m ²
Balkon:	2,76 m ²
Terrasse:	7,2 m ²

Wohnfläche Gesamt 81,89 m²

Freifläche Gesamt 14,83 m²



N



Einrichtung ist nicht Kaufgegenstand und dient nur zur Veranschaulichung. Boden- und Wandbeläge, Elektro-, Sanitär- und sonstige Ausstattung laut gültiger Bau- und Ausstattungsbeschreibung. Die Raum- und Wohnungsgrößen sind ungefähre Angaben und können sich durch die Detailplanung geringfügig ändern. Die in den Plänen vorhandenen Maße sind Rohbaumaße und nicht für die Bestellung von Einbaumöbeln verwendbar. Unverbindliche Plankopie. Druckfehler, Irrtum oder Änderungen vorbehalten.
Branding & Design: Victoria Kaiser Interior Marketing - www.victoriakaiser.com