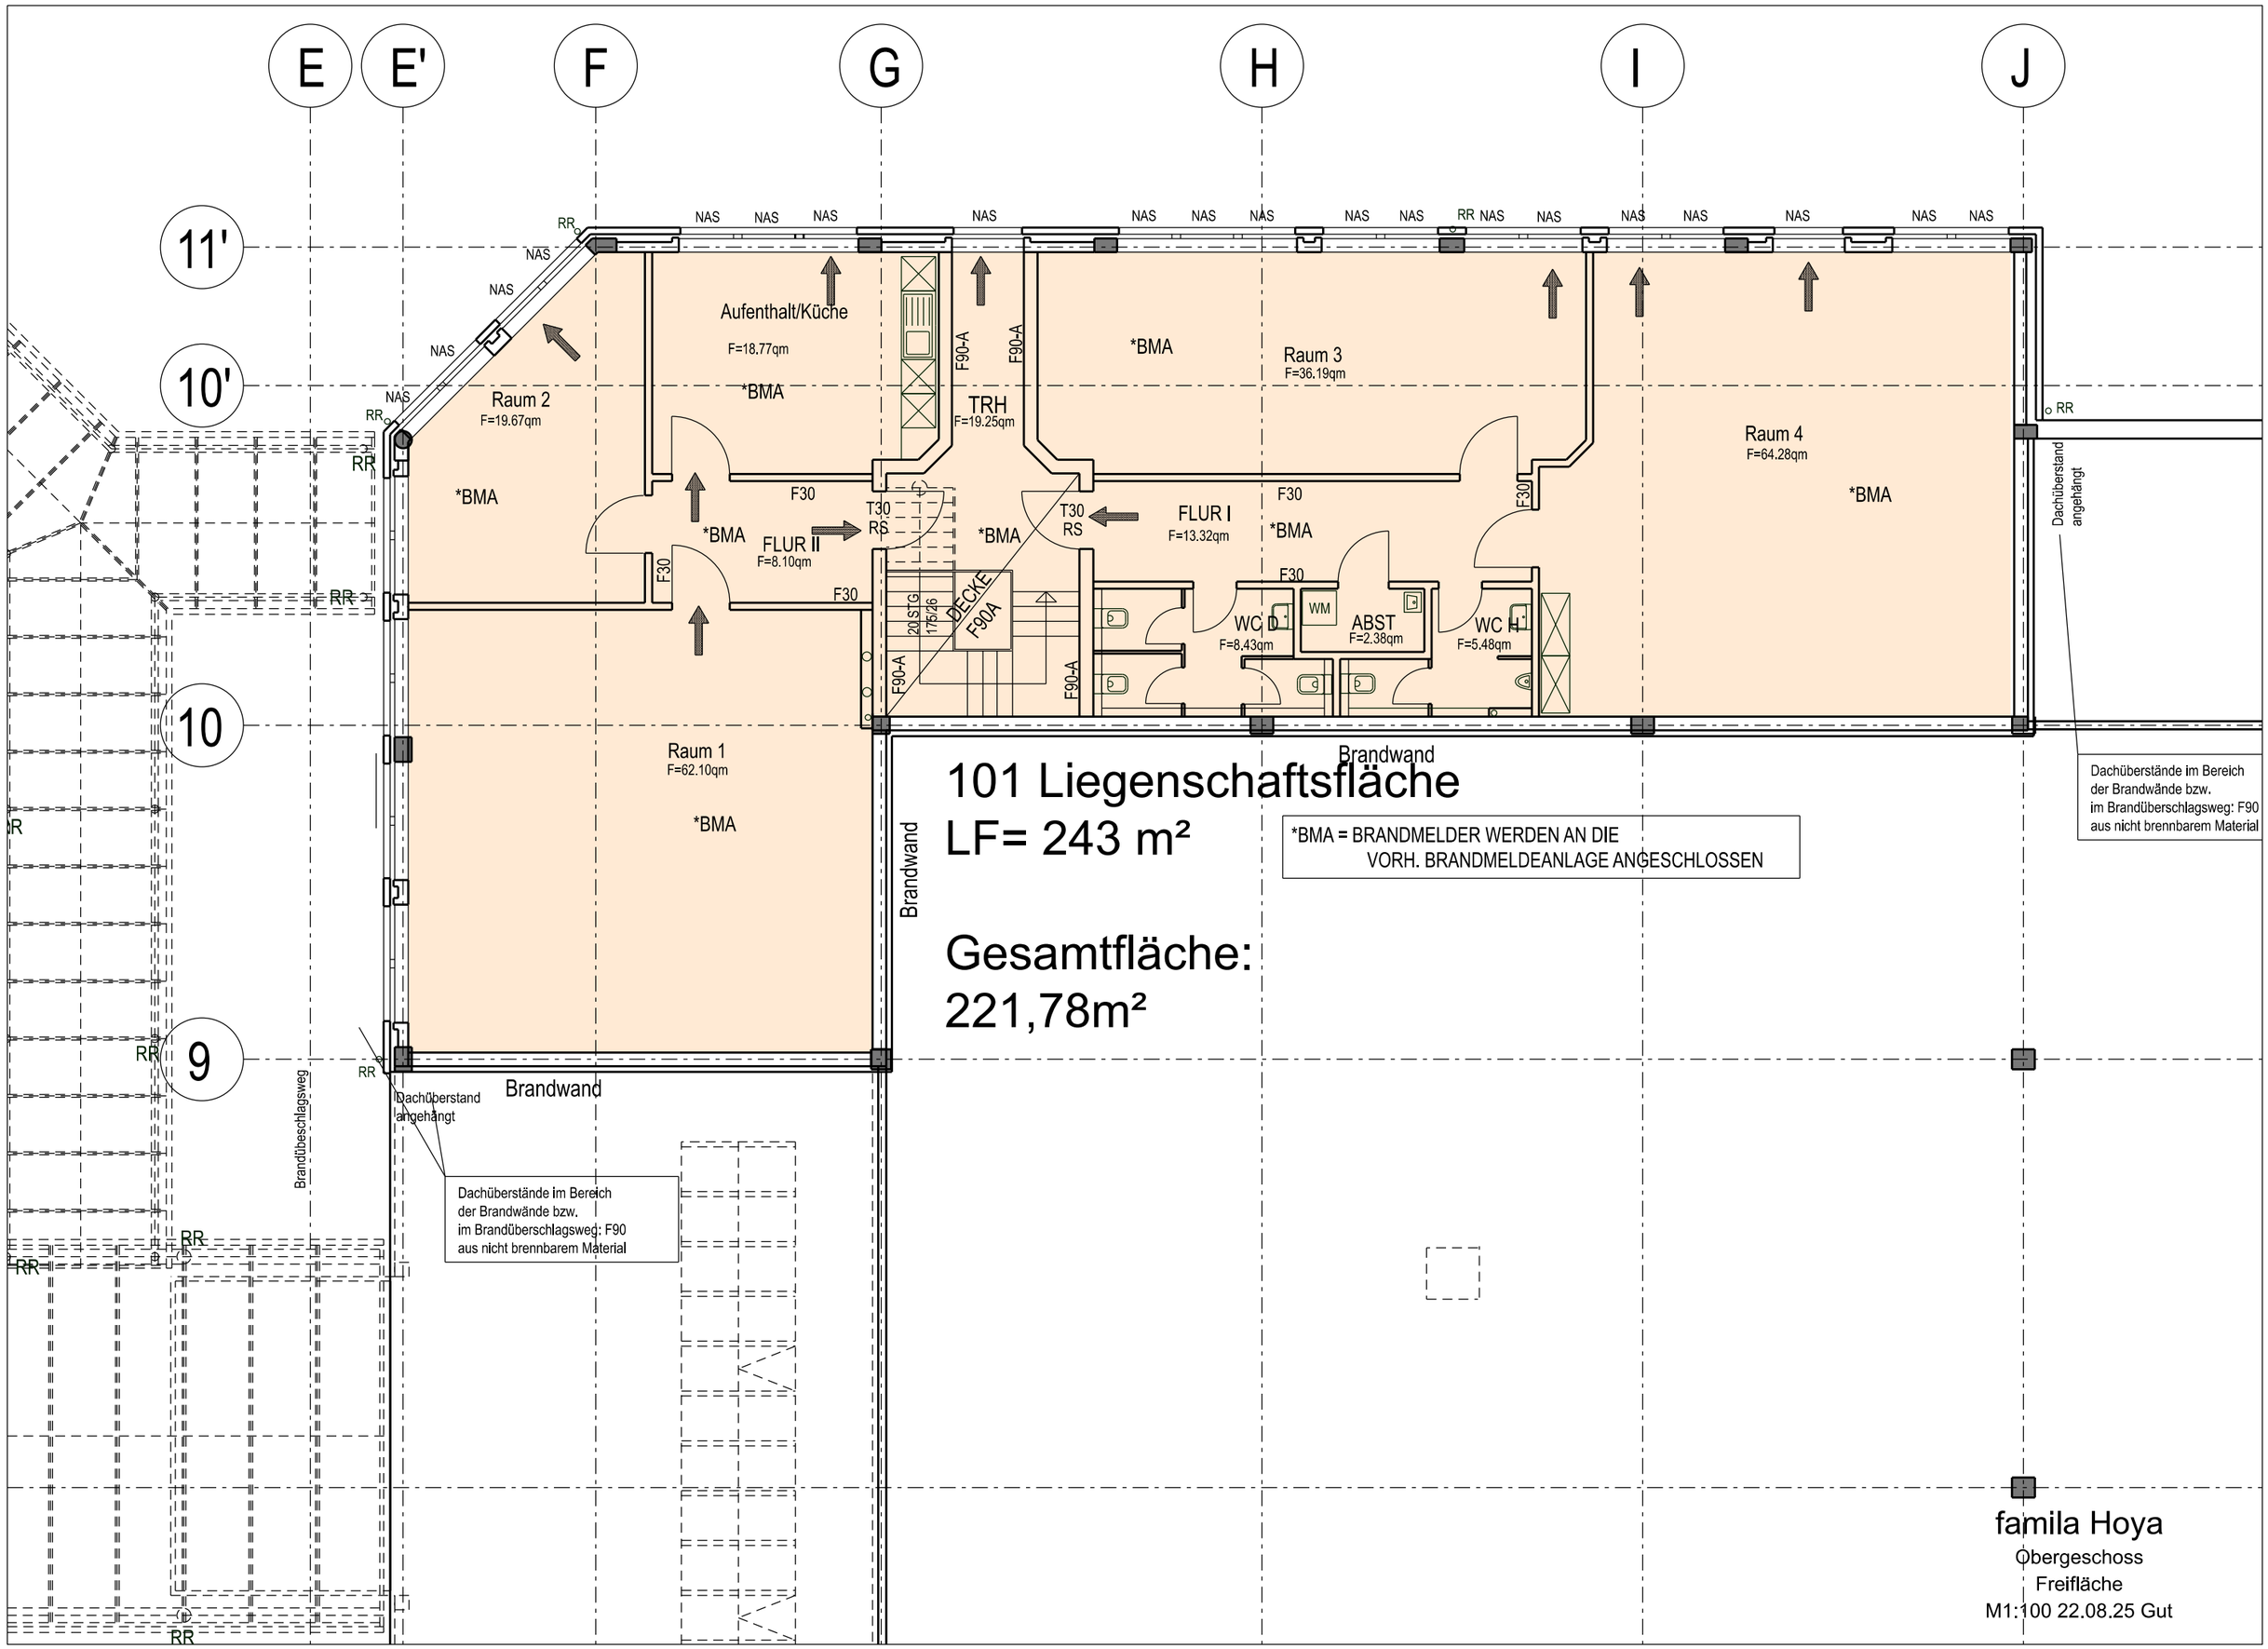
E
E'
F
G
H
I
J
11'
10'
10
9
Aufenthalt/Küche
F=18.77qm
*BMA
Raum 2
F=19.67qm
TRH
F=19.25qm
F90-A
Raum 3
F=36.19qm
Raum 4
F=64.28qm
FLUR II
F=8.10qm
T30
RS
FLUR I
F=13.32qm
F30
DECKE
F90A
20 STG
176/26
WC D
F=8.43qm
WM
ABST
F=2.38qm
WC H
F=5.48qm
Raum 1
F=62.10qm
Brandwand
Brandüberschlagsweg
Dachüberstand
angehängt
Dachüberstände im Bereich
der Brandwände bzw.
im Brandüberschlagsweg: F90
aus nicht brennbarem Material
NAS
RR
101 Liegenschaftsfläche
LF= 243 m²
Gesamtfläche:
221,78m²
*BMA = BRANDMELDER WERDEN AN DIE
VORH. BRANDMELDEANLAGE ANGESCHLOSSEN
famila Hoya
Obergeschoss
Freifläche
M1:100 22.08.25 Gut