


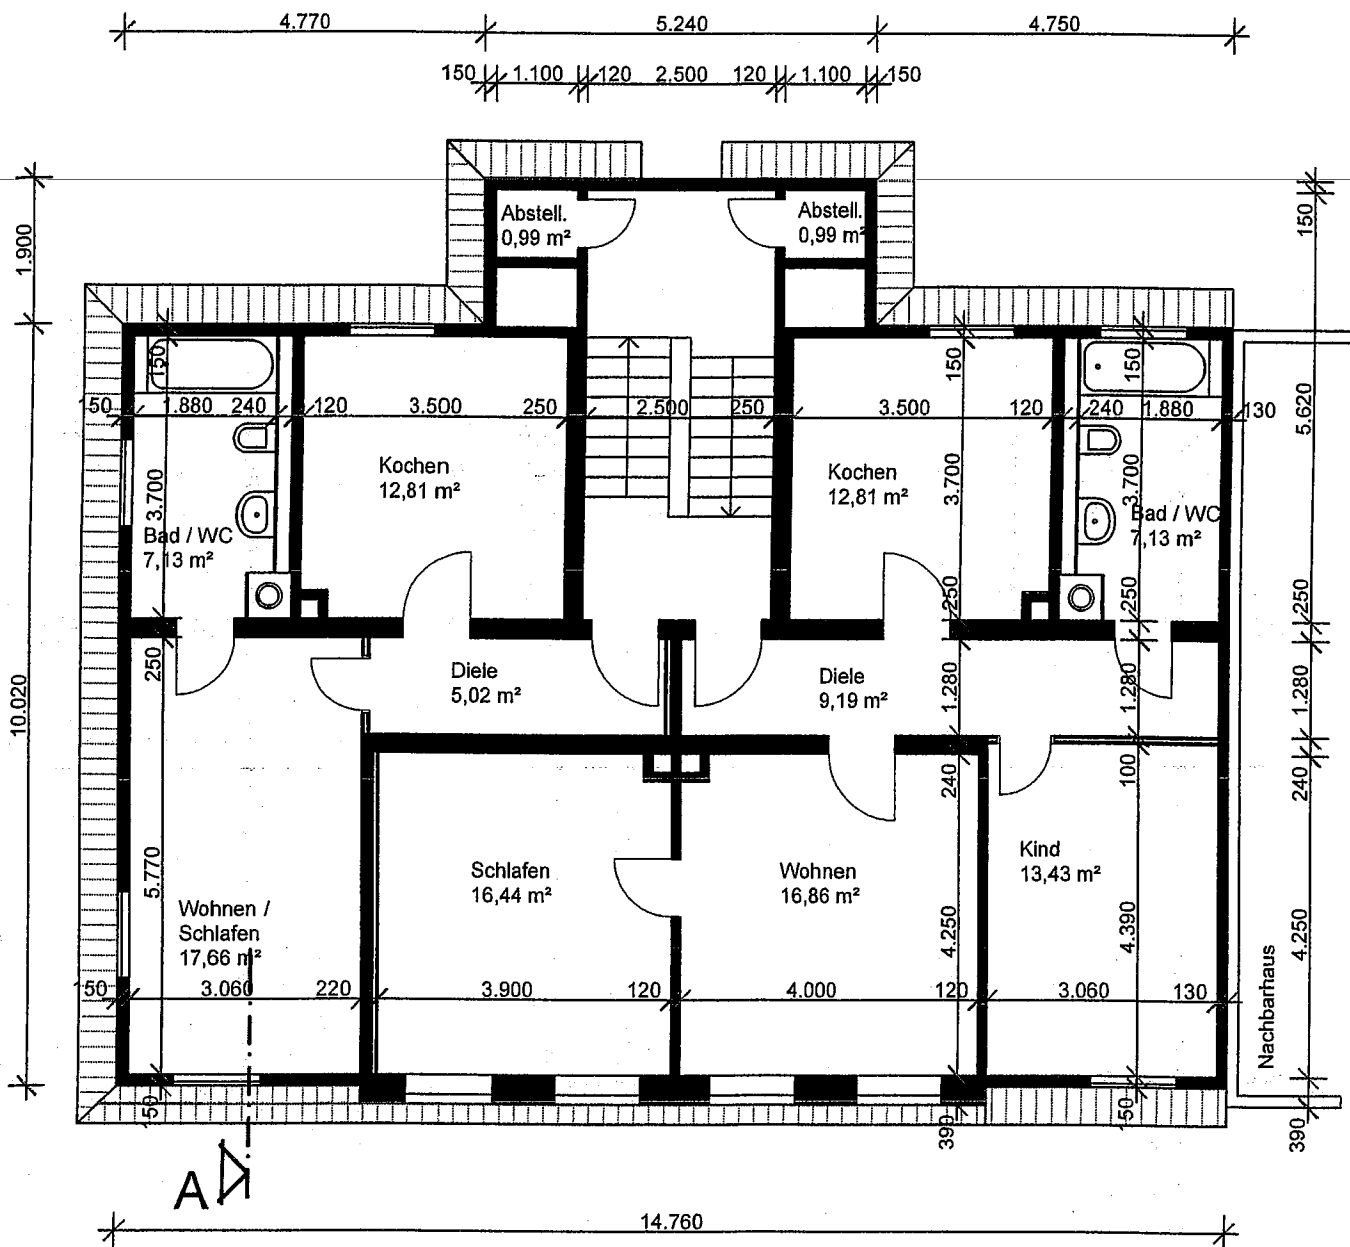

Fensteranordnung bleibt unverändert

- vorhandenes Mauerwerk
- neue Trockenbauwände und Vorsatzschalen für Wohnungstrennwände

Architekturbüro
 Dipl.-Ing. Architekt
WOLFGANG GERLACH
 Dorfchemnitz
 An der Bahn 3
 08297 ZWÖNITZ
 Tel. 03 77 54 / 88 03 u. 71 411 Fax 71 415



Architekturbüro

Dipl. Ing. Architekt Wolfgang Gerlach, An der Bahn 3, 08297 Zwönitz OT Dorfchemnitz

Vorhaben: Dachgeschossausbau in Thalheim Kleiststraße 3

Bauherr: Wohnungsbaugesellschaft mbH "Zwönitztal"

Grundriß 2. OBERGESCHOSS

Maßstab: 1:100

Bearbeiter: *Zko*

Datum: 21.01.2004