


TÜREN
Griffhöhen allgemein: 1,05m von OKFF
Innentür (IT) Bad: 1,05m
Innentür (IT) Zimmer: 1,05m

FENSTER
Griffhöhe allgemein: 1,05m von OKFF

Brüstungsfenster (BF) 1x: 150x110 BF 1x: 70x110
BF 1x: 91x110 BF 1x: 240xca.200 mit Festverglasung
BF 1x: 101x140

IT 1x: WE-Tür 101x226, dts, T-Spion: H=1,05m
IT 1x: Wohnung 101x201
IT 1x: Bad 88,5x201, abschließbarer Riegel

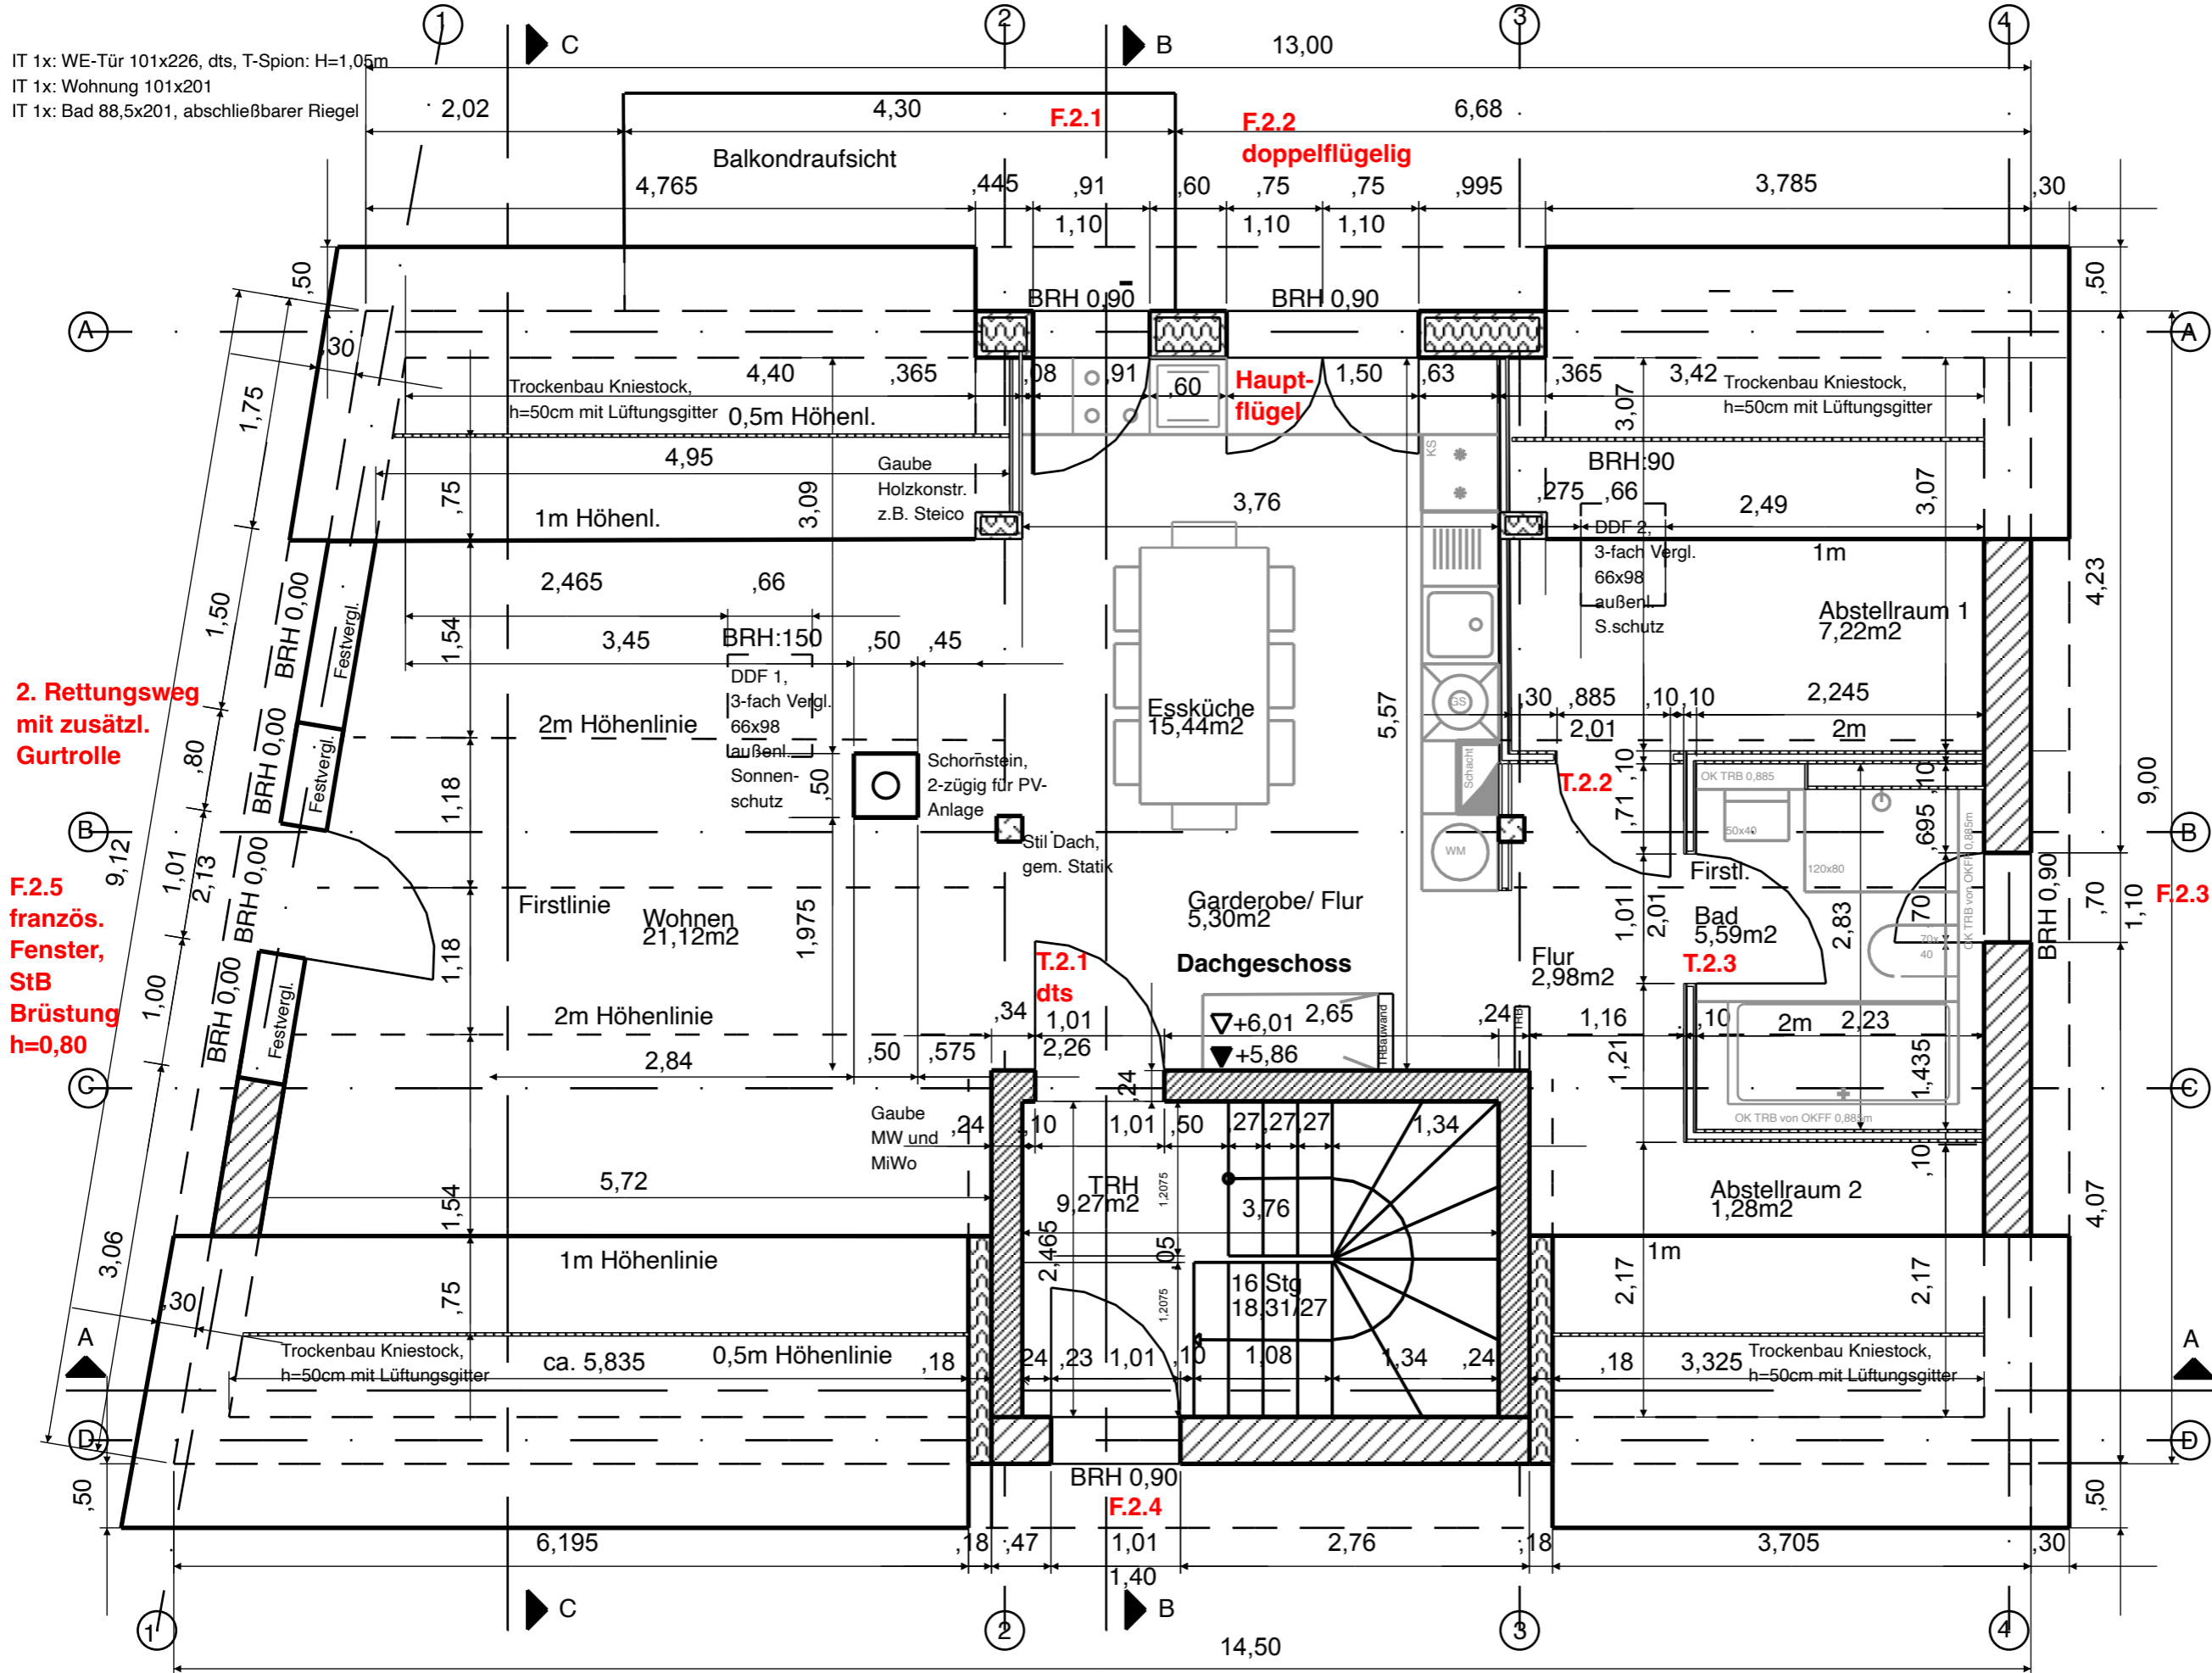

LEGENDE

Maßeinheiten	Gewerk
(cm)	Bauteil
90/ 0,00	Brüstungshöhe
110/ 140/ 230	Fensterhöhe
101/ 226	Inn.türbreite/höhe
101_126/ 226	Auß.türbreite/höh.
18 StB HFT	Deckenstärke
8/24	Sparrendach
inkl. Gaube	Holzkonstr.
36,5	Außenwand
Porenbeton	PP2-0,4
17,5/	Innenwand
24 Kalksandstein	2,2
10	Innenwand
Trockenbau	GK 2x1,25
3/ 3	Fußbodenaufbau
Trittschalld.	Wärmedämmung
6,5	Heizestrich
2,5	Fußbodenbelag
24	MiWo Gaube
WLG 035	Außenwand
BV Neubau	ARCH
MFH 16562 Hohen Neuendorf	
Gemarkung Bergfelde	
Flur:2/ Flurstück: 1703	
Bauherr Familie Kadel	
16562 Hohen Neuendorf	
0160 759 30 24	
Grundriss	DG
Datum	23.08.2023
Maßstab	1:50
Format A3	Index A

2. Rettungsweg mit zusätzl. Gurtrolle

F.2.5 französ. Fenster, StB Brüstung h=0,80

14,50