


HERZBERG – CAMPUS


GRUNDRISSE GEWERBEBEFLÄCHEN

Bauteil IV Ost | 1. OG | ca. 420 m²

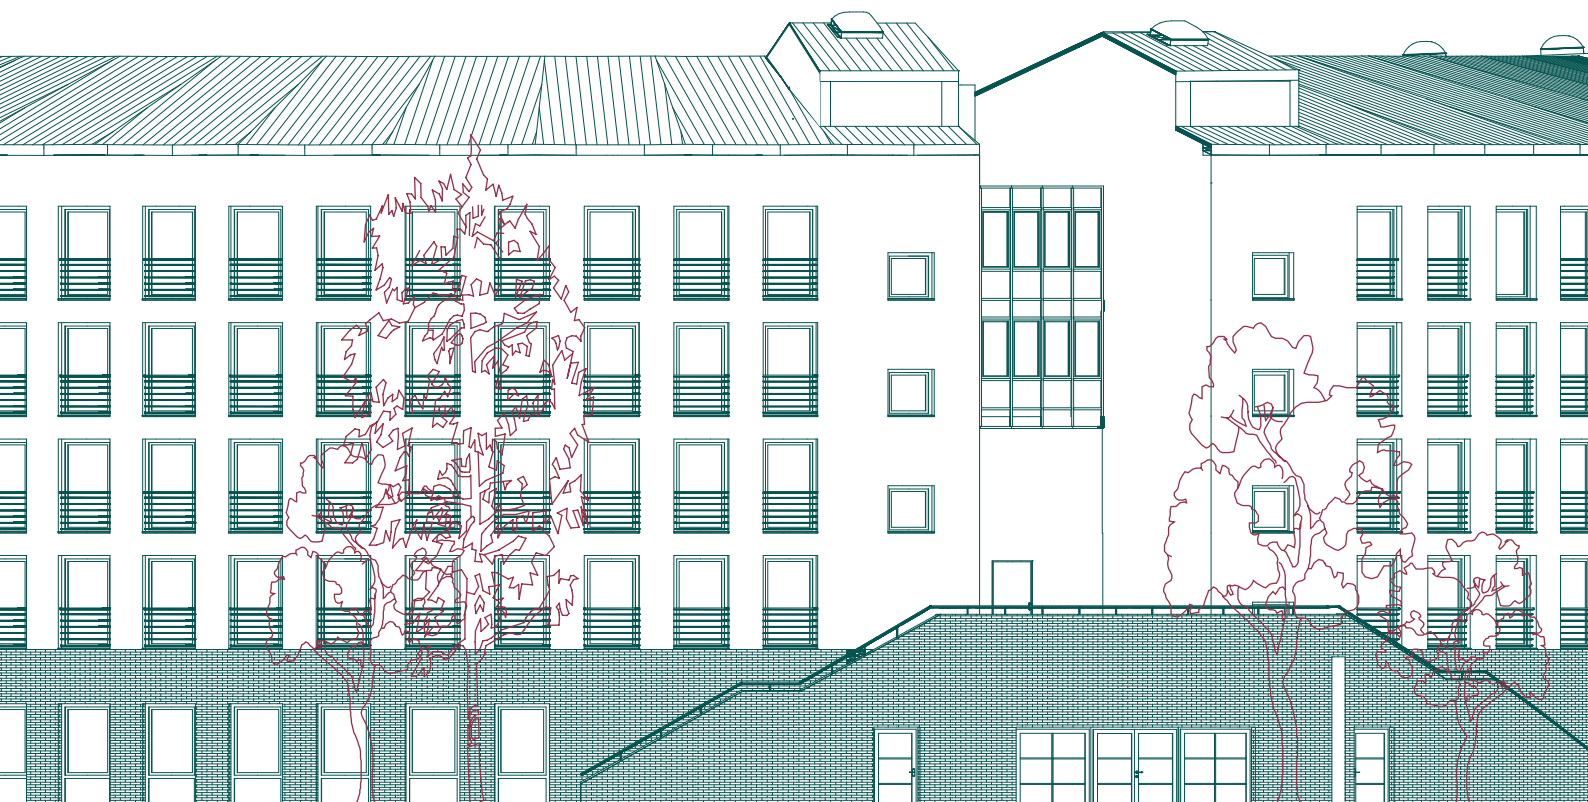

ÜBERSICHT

Objekt	HERZBERG-CAMPUS
Adresse	Herzbergstraße 82–86, 10365 Berlin
Etage	1. OG Bauteil IV Ost
Fläche	ca. 420 m ²
Besonderheiten	Erstbezug nach Sanierung Exklusive Balkone Einzigartige Campus-Atmosphäre Begrünter Innenhof mit Sitzgelegenheiten Trendbezirk Lichtenberg

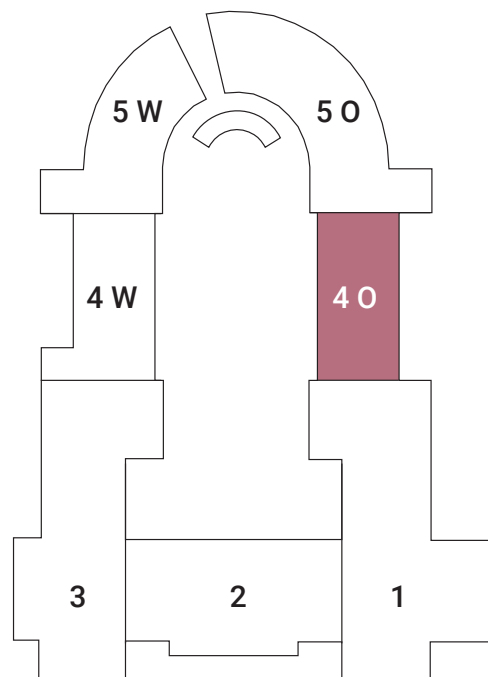

 Lage Ihres neuen Büros



Die Angaben dienen der allgemeinen Information und erfolgen ohne Gewähr.
Sie bilden keinen Bestandteil einer vertraglichen Vereinbarung. Änderungen bleiben vorbehalten.

This information has been provided for general information only and without warranty.
It does not constitute part of any contractual agreement and is subject to change.






Ein Projekt von

TROCKLAND

Altan Arslanoglu | Senior Project Manager
a.arslanoglu@trockland.com | +49 179 1256294

GRUNDRISS 1. OBERGESCHOSS

ca. 420 m²

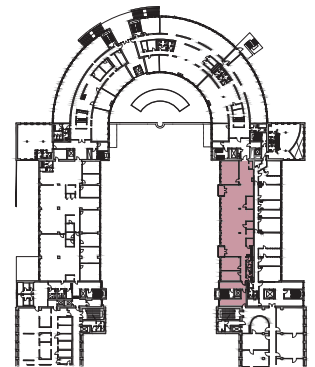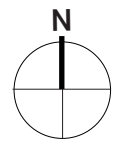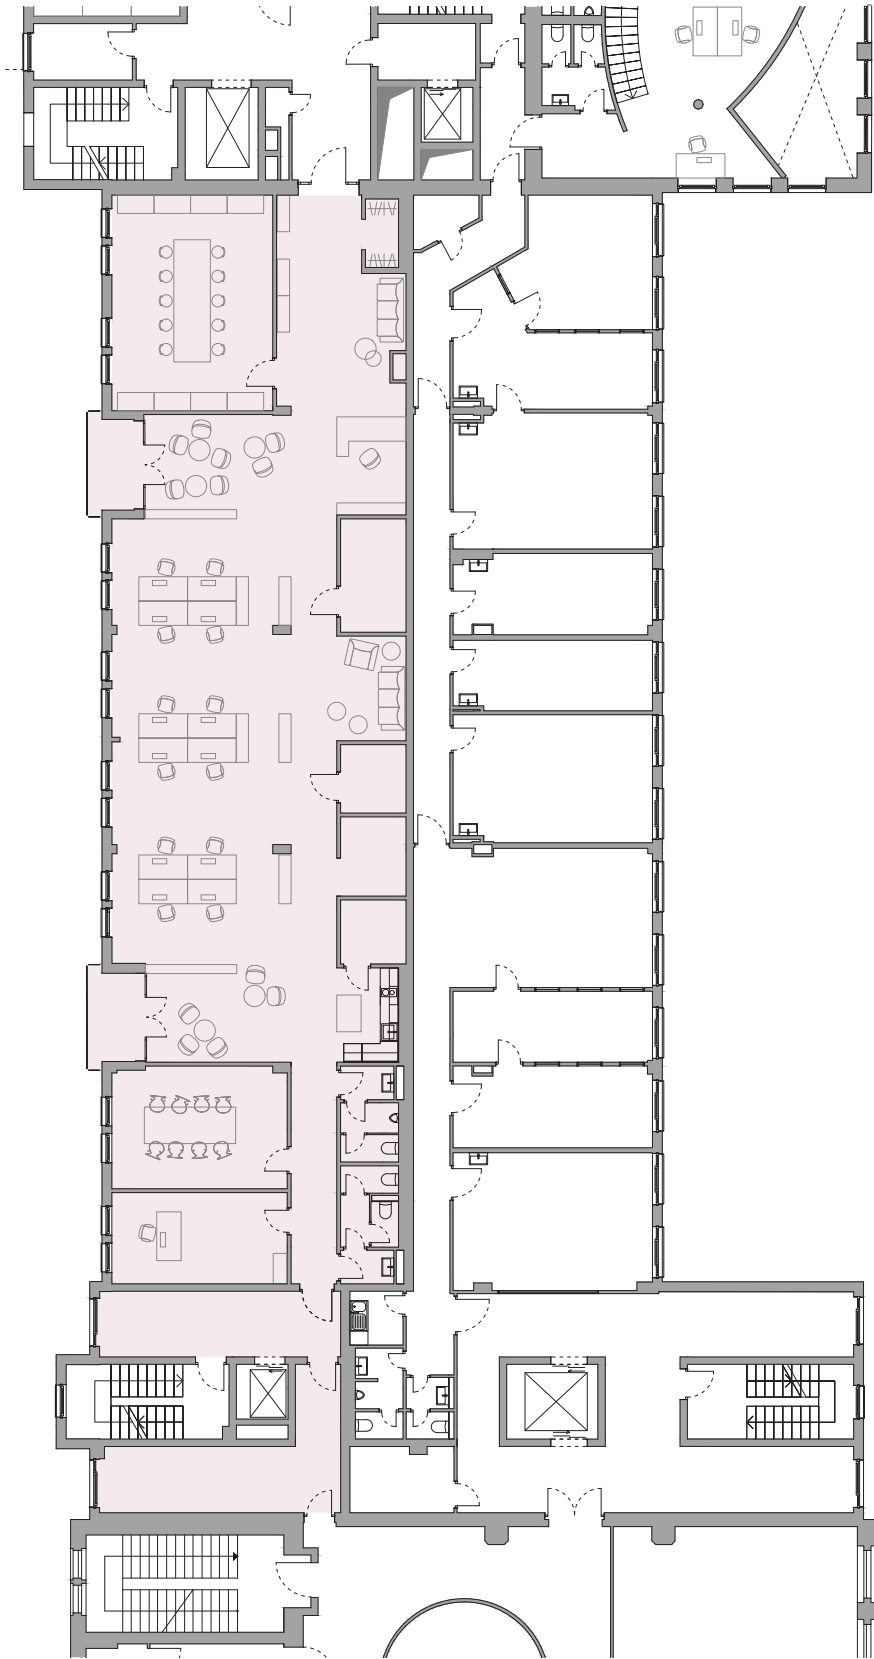

Die in den Plänen und Zeichnungen dargestellte Möblierung und Raumaufteilung stellen nur einen Vorschlag dar und sind nicht Vertragsbestandteil. Bei den Flächenangaben handelt es sich um ca.-Angaben.

Ein Projekt von

TROCKLAND®

Altan Arslanoglu | Senior Project Manager
a.arslanoglu@trockland.com | +49 179 1256294