


3

4

DH Links
 Wohnfläche EG
 Diele 4.44 m²
 WC 2.22 m²
 SPK 2.00 m²
 Wohnen/Essen
 Kochen 49.65 m²
 HWR/HT 9.19 m²
 WFL EG 67.50 m²

Nutzfläche
 Carport 20.34 m² (GF)
 Abstellr. 5.35 m² (GF)
 NFL ges. 25.71 m² (GF)

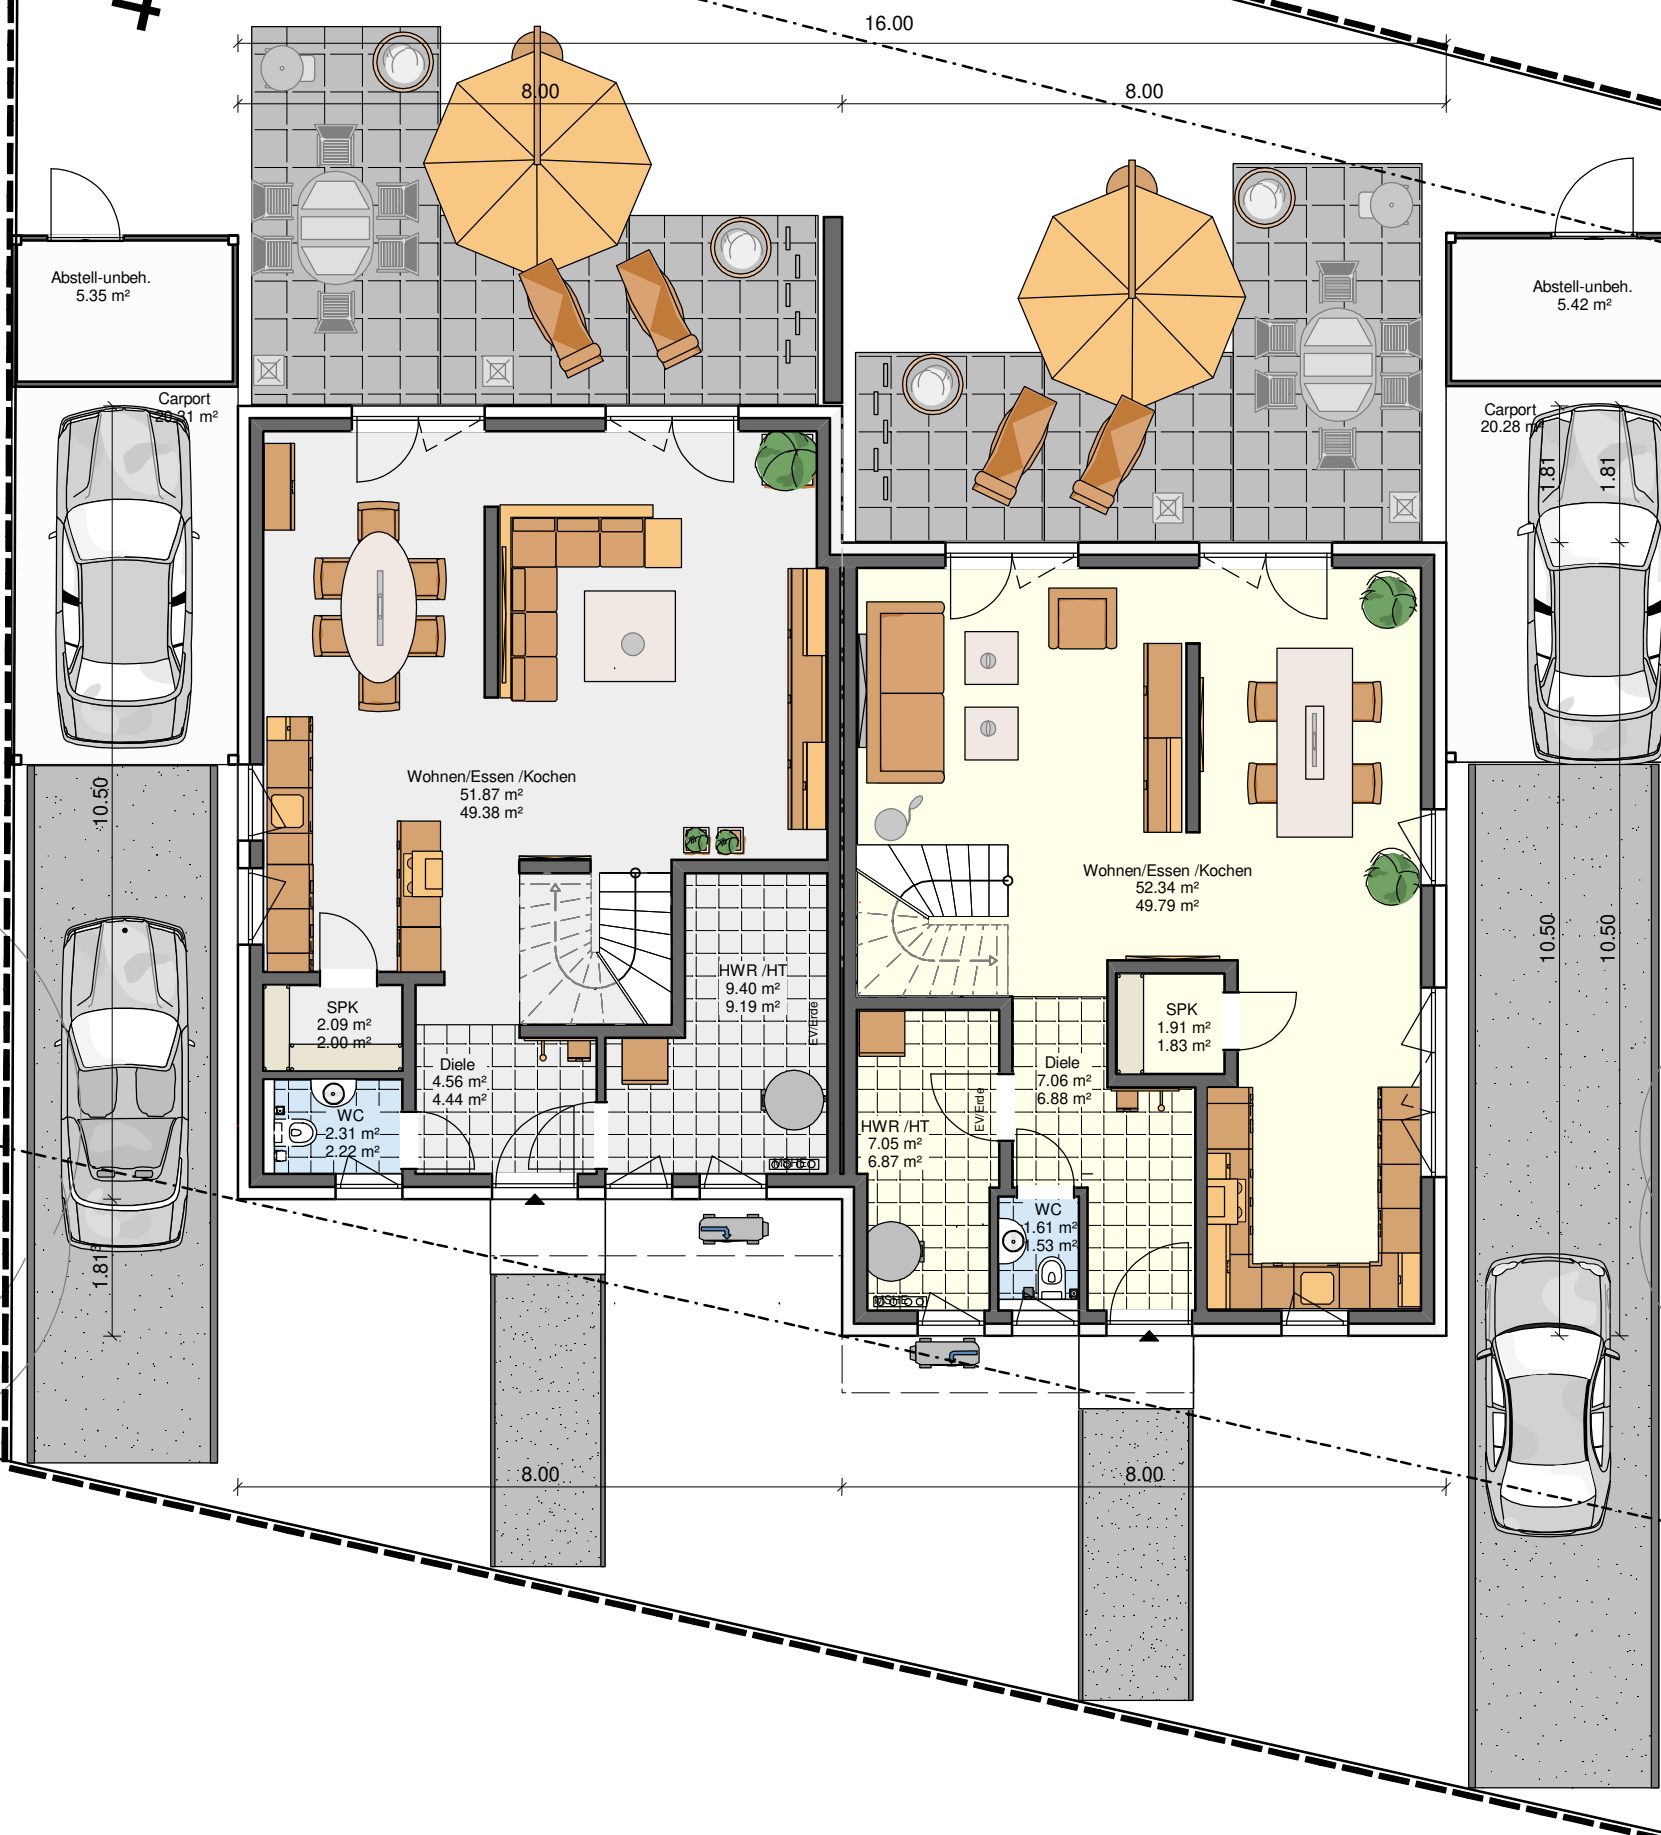

5

DH Rechts
 Wohnfläche EG
 Diele 6.88 m²
 WC 1.53 m²
 HWR/HT 6.87 m²
 Wohnen/Essen
 Kochen 49.79 m²
 SPK 1.83 m²
 WFL EG 66.90 m²

Nutzfläche
 Carport 20.28 m² (GF)
 Abstellr. 5.42 m² (GF)
 NFL ges. 25.70 m² (GF)

