



BESTANDSAUFNAHME EINES EINFAMILIENHAUSES

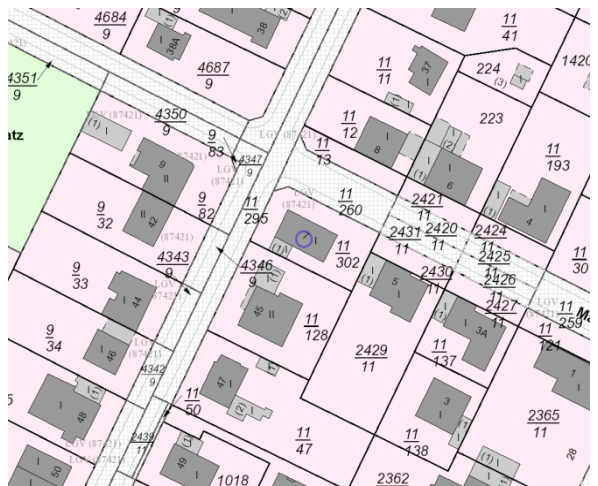

EG

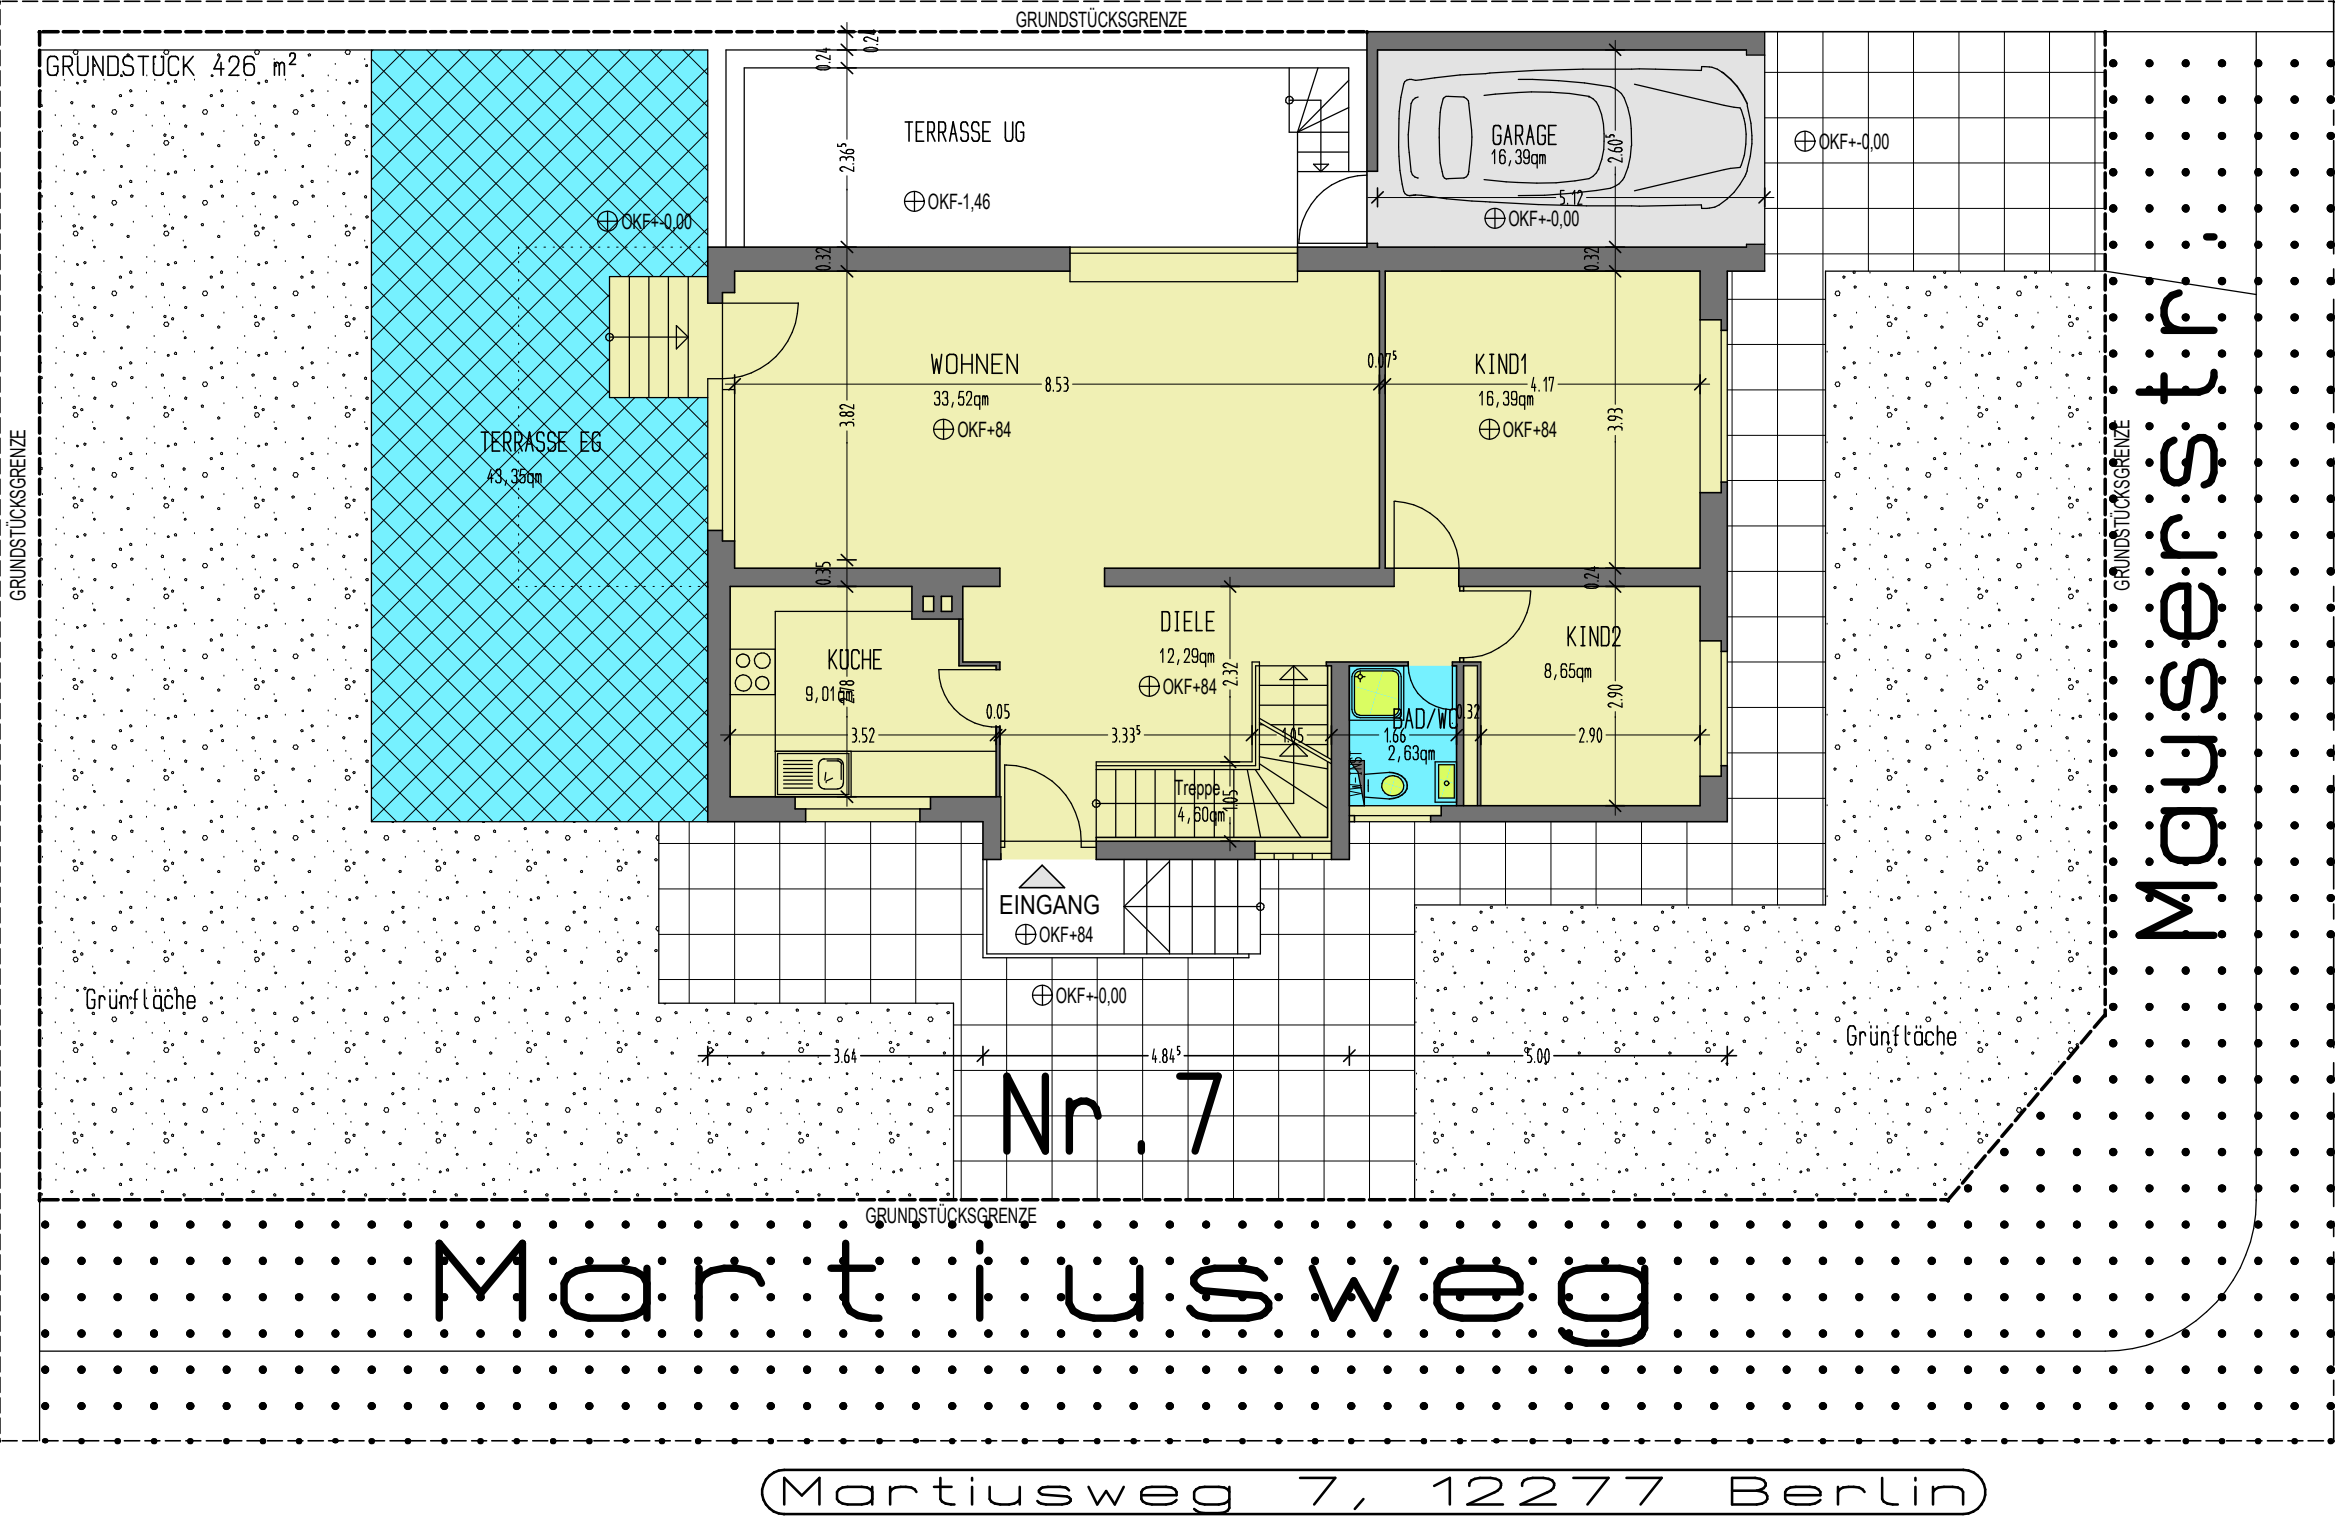

(Martiusweg 7, 12277 Berlin)

BAUHERREN: AHMET AKIN
MARTIUSWEG 7
12277 BERLIN

PLANUNG: DIPL.-ING.ARCHITEKT
MEHMET BAYRAM
BERGHOLZSTR. 8, 12099 BERLIN
COMPUTERFAX: 0321/26148211



BAUVORHABEN: BESTANDSAUFNAHME EINES EINFAMILIENHAUSES
OBJEKT: Martiusweg 7, 12277 Berlin

ÄNDERUNG

BEZEICHNUNG

GEZEICHNET

LEGENDE

Martiusweg 7, 12277 Berlin

GRUNDRISS Whg8-HH 1.0G-L

MASSTAB

BLATTGR.

DATUM

PLAN NR.

1/100

A3

16.05.2024

01