
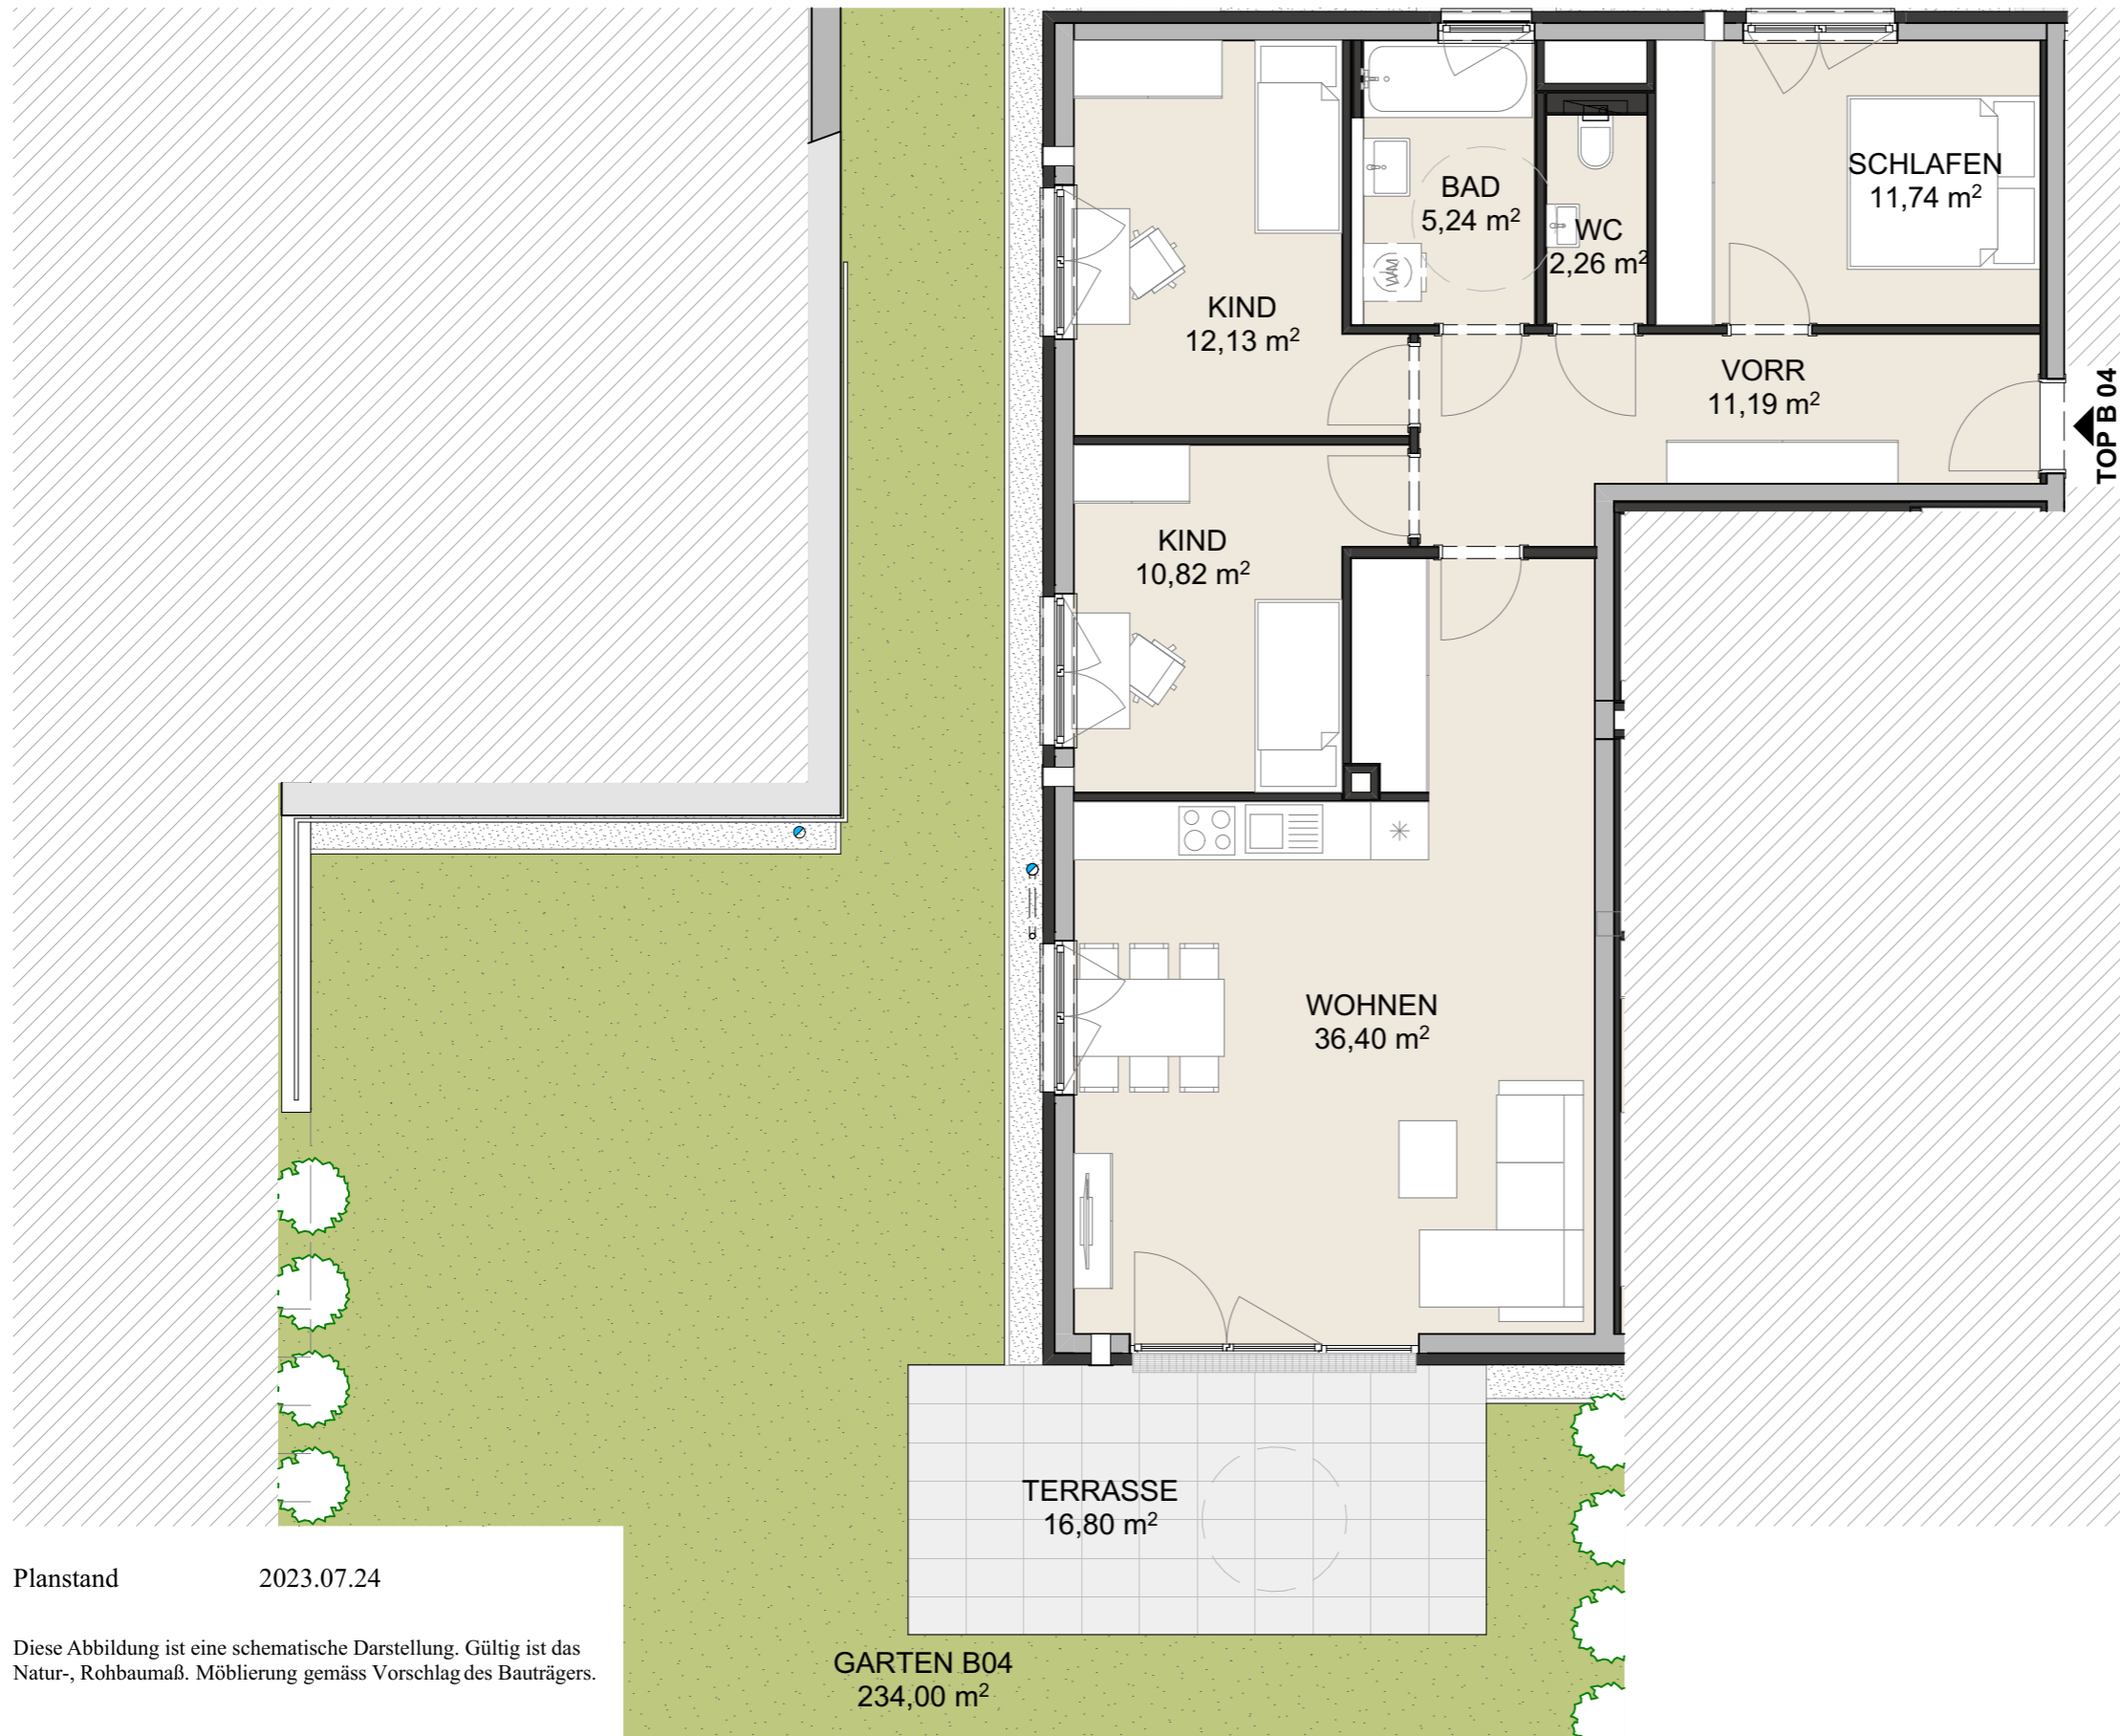


TRIO MONDSEELAND

LAGE

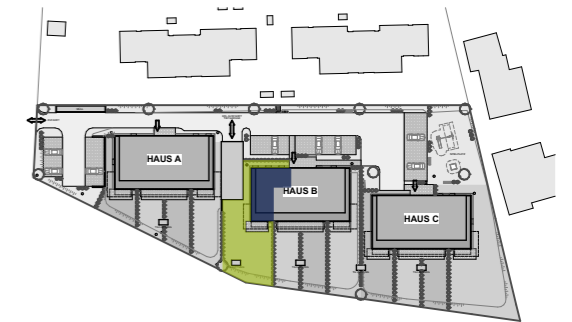

TOP B04 / EG

TOP B 04

BAD		5,24
KIND		10,82
KIND		12,13
SCHLAFEN		11,74
VORR		11,19
WC		2,26
WOHNEN		36,40
WOHNFLÄCHE		89,78 m²
1. OBERGESCHOSS	BALKON	20,85
ERDGESCHOSS	BÖSCHUNG B04	ca. 30,00
ERDGESCHOSS	GARTEN B04	ca. 234,...

Planstand 2023.07.24

Diese Abbildung ist eine schematische Darstellung. Gültig ist das Natur-, Rohbaumaß. Möblierung gemäss Vorschlag des Bauträgers.

Maßstab 1:75

0m | 1m | 2m