


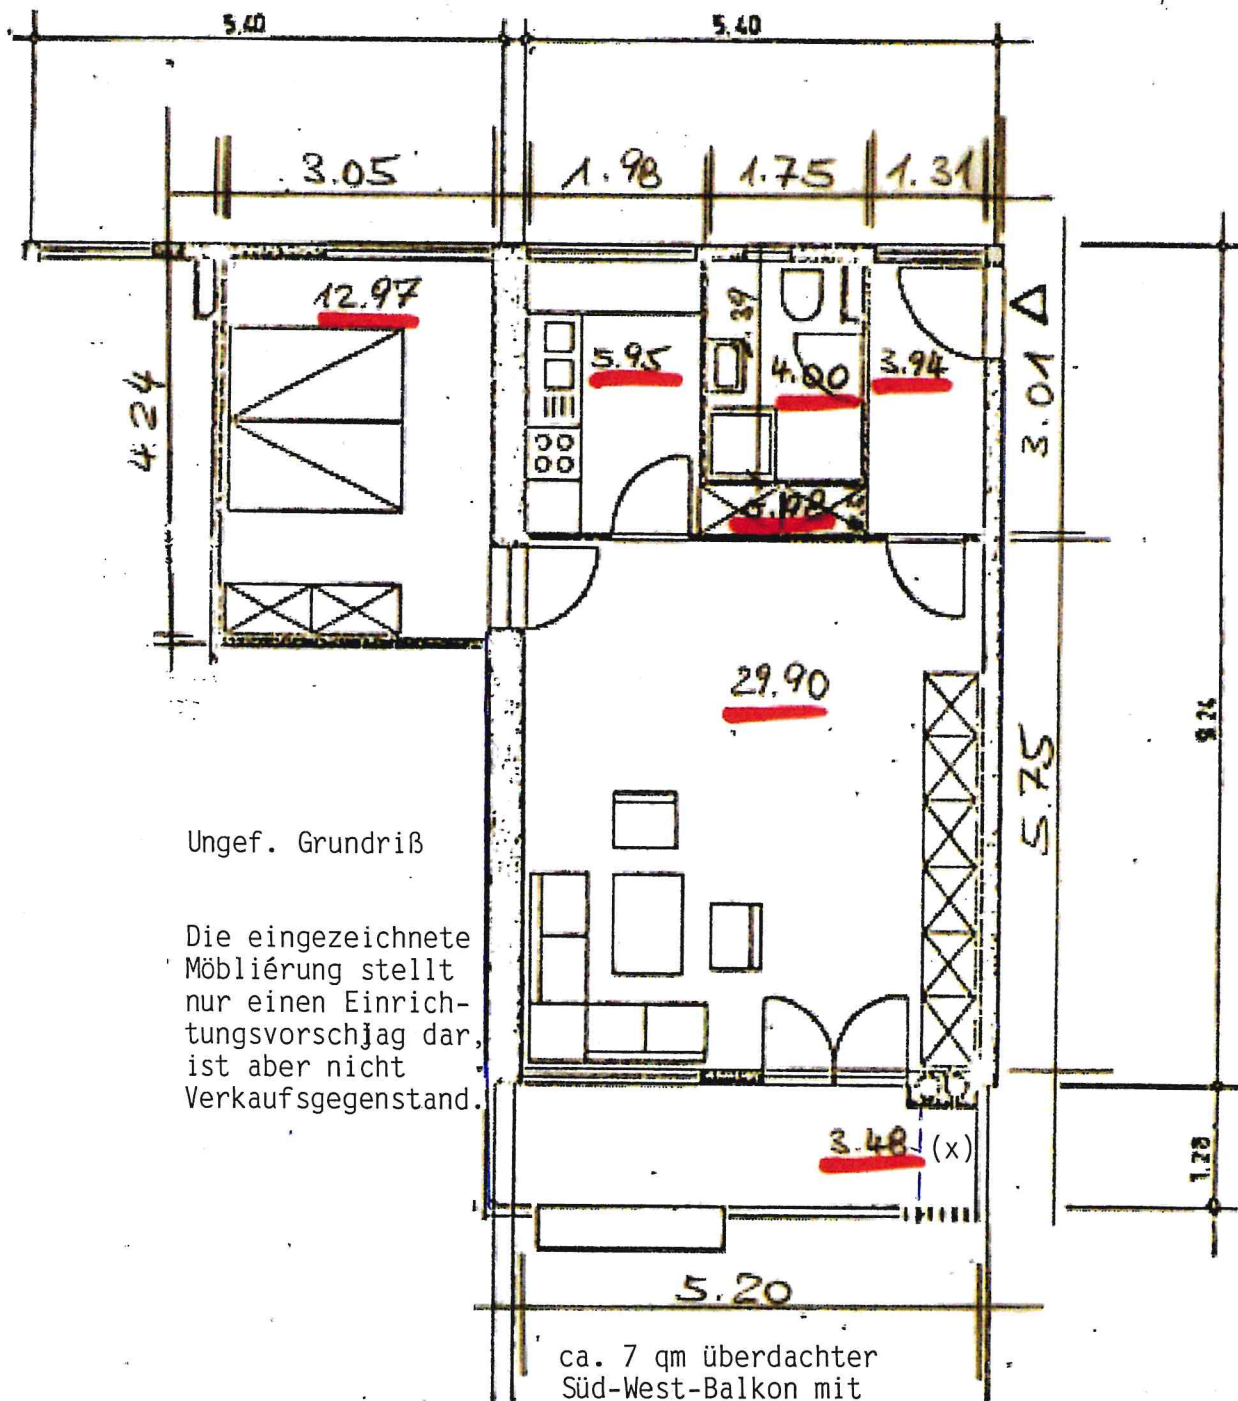

Ungef. Grundriß

Die eingezeichnete
Möbliierung stellt
nur einen Einrich-
tungsvorschlag dar,
ist aber nicht
Verkaufsgegenstand.

ca. 7 qm überdachter
Süd-West-Balkon mit
freiem Weitblick
und Markise + Abstellraum (x)

KONJACK

IMMOBILIEN
Georg-Sasse-Str. 49
22949 Ammersbek
Fon 040 - 605 00 37
Fax 040 - 605 01 03

Wohnraum	29.90 qm ✓
Schlafraum	12.97 qm ✓
Diele	3.94 qm ✓
Bad	4.00 qm ✓
Abstellraum	0.98 qm ✓
Küche	5.95 qm ✓
Balkon	3.48 qm ✓
	<u>61,22 qm</u>