


Positionsplan: Erdgeschoss


Anlage 1

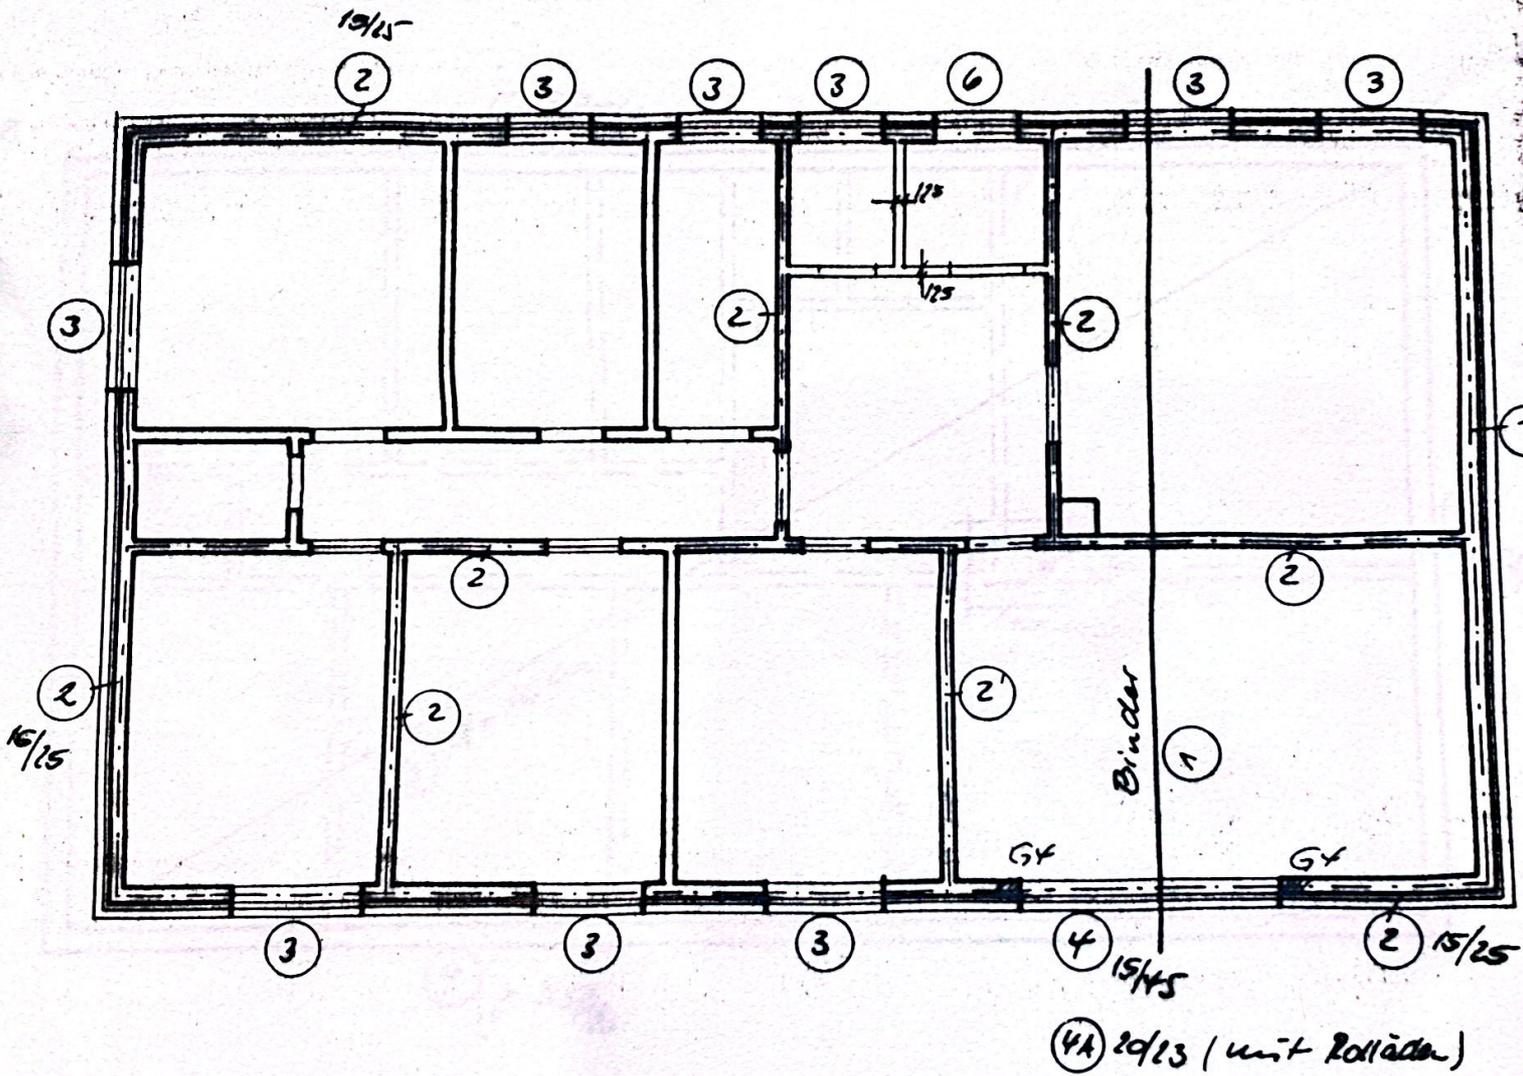

⑦ Innenkürschürze

⑤ Schürze Abs. 3 mit Rolläden

③ Ylong-Fertigschürze

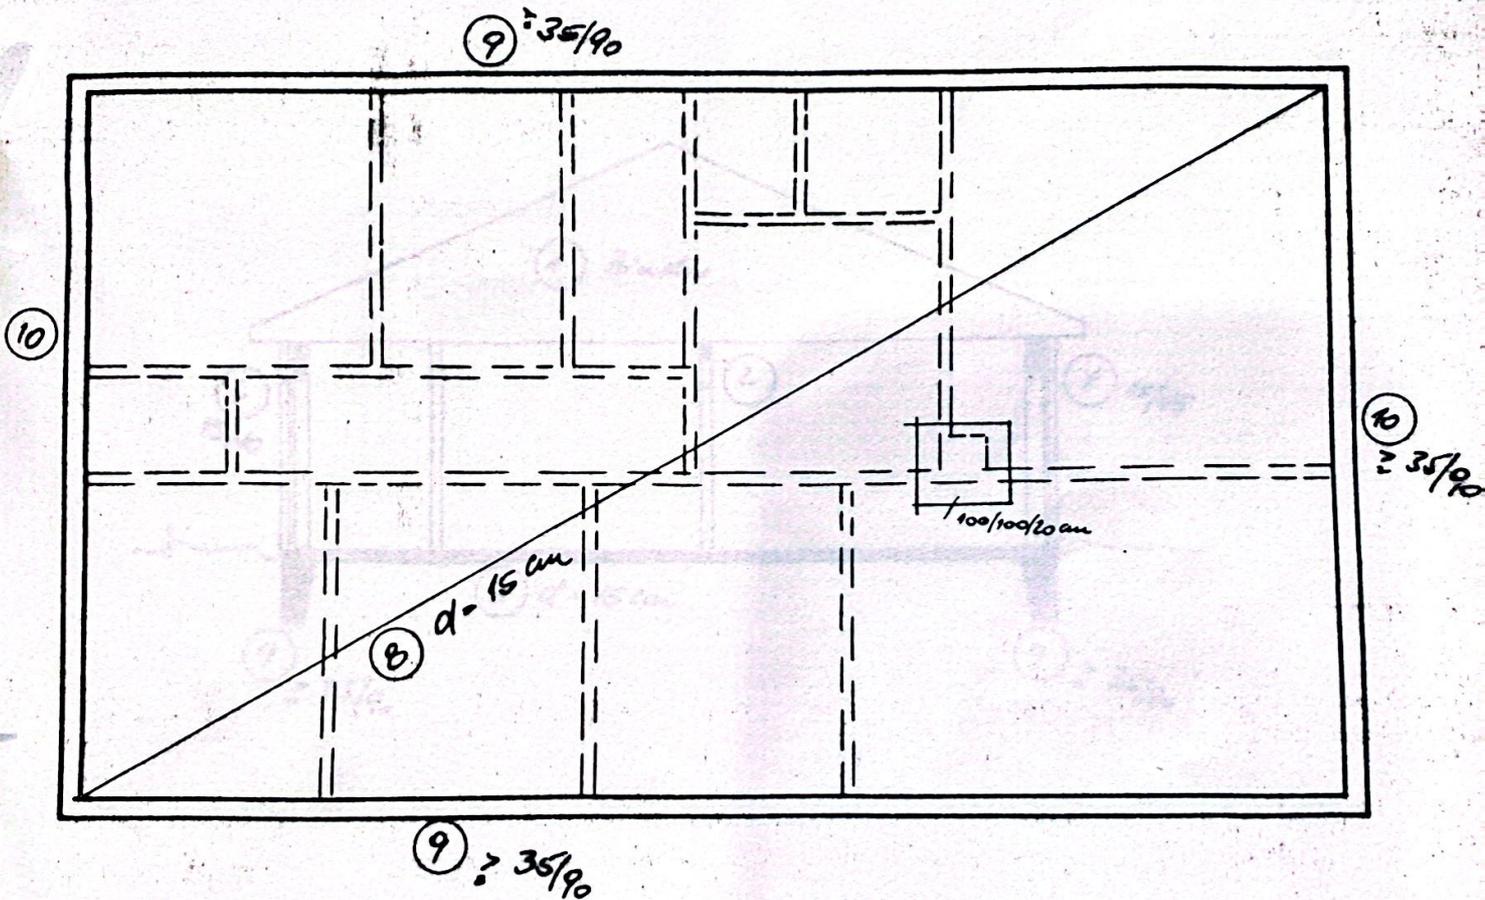

Die Gründung erfolgt frostfrei $t = 90 \text{ cm}$ auf gewachsenem oder entsprechend verdichtetem Boden.


Lastannahme: $\sigma_{\text{magzul}} = 0,15 \text{ N/mm}^2$

Diese Annahme ist von der Bauleitung durch Bohrung, Schürfung oder gleichwertig verantwortlich zu überprüfen.

Die Fundamente befinden sich, soweit nicht gesondert vermaßt, mittig unter den Lasten.

Höhenunterschiede zwischen den Fundamenten sind unter 2 : 1 auszugleichen.

B 15

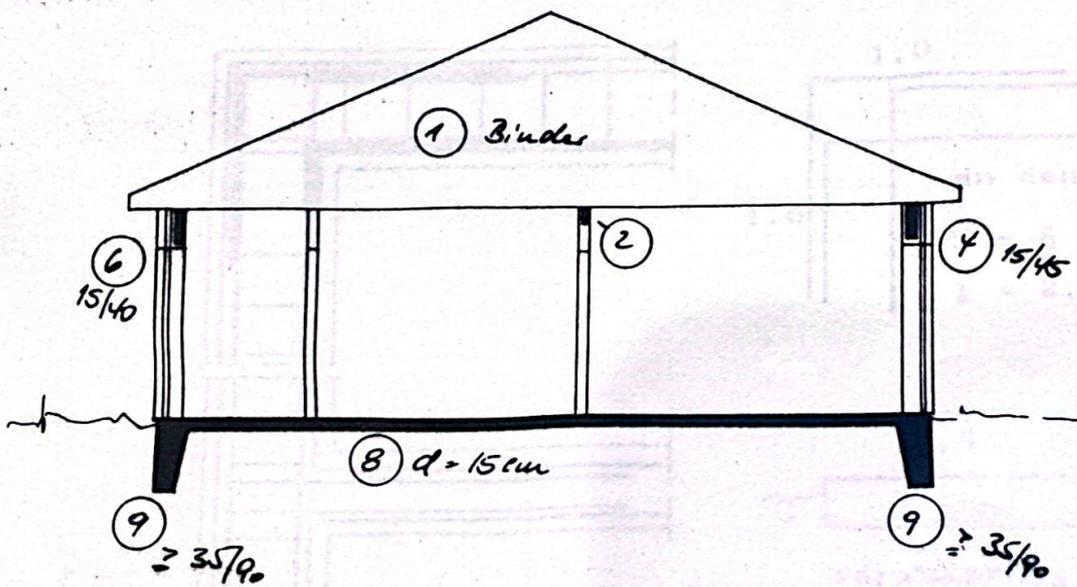

Materialangaben:

Nadelholz Güteklasse II

Profilstahl: St 370

Stahlbeton: Decke und Bauteile, die zusammen mit der Decke betoniert werden B 25, sonst B 15

Betonstahl: B.St 420/500 RK; B.St 500/550 RK

Mauerwerk: EG, : außen Verblender + Luft + Gasbeton G20