


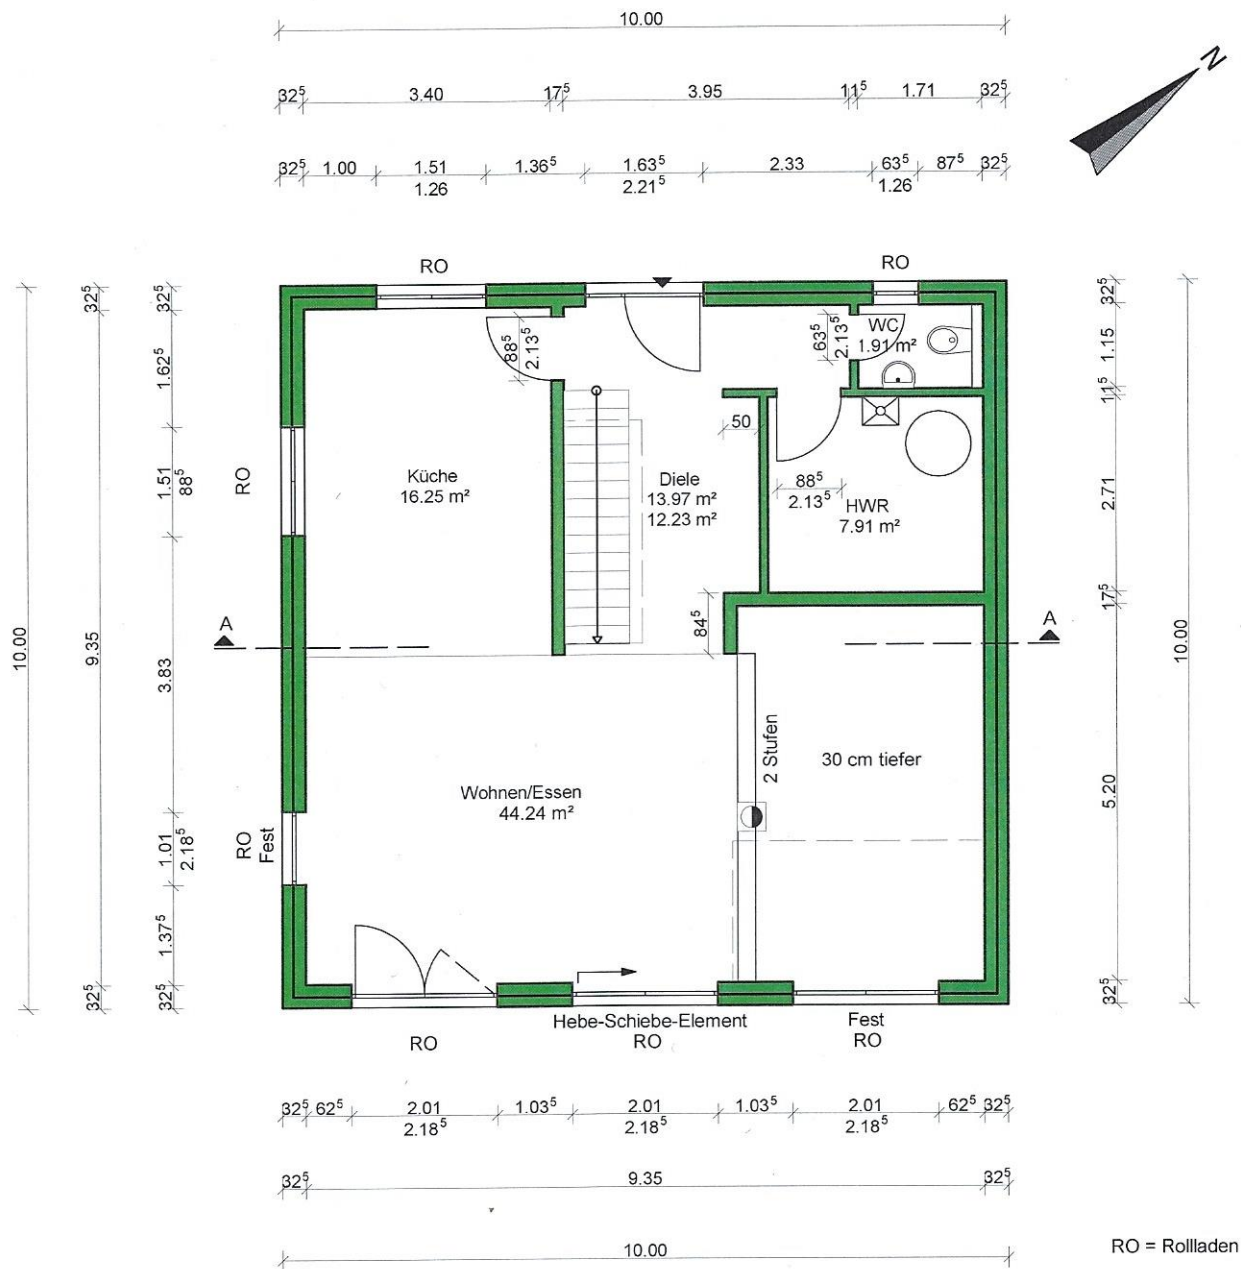

Öffnungsmaße sind Rohbaumaße bzw. Maße ab OK-Fertigfußboden.

Bauvorhaben: Whs.: 10,00 x 10,00 m; 22° ZD.

AZ: 2011 04 094 Gez.: Marcel Castronovo Datum: 20.02.2013

Bauherr: HELMA Wohnungsbau GmbH

Bauort: 10318 Berlin

Straße: Carlsgarten, IV. BA, Parz. 94

Plan: Erdgeschoss

Maßstab: 1:100

Bearb.-Stand: NZ

Änderung: Nr.: Gez.: Datum: Änderung:

Statikbüro:

.....

HELMA Wohnungsbau GmbH * 31275 Lehrte * Zum Meersefeld 4 * Telefon 05132-8055-0 * Fax 05132-8055-111

