


Erdgeschoss

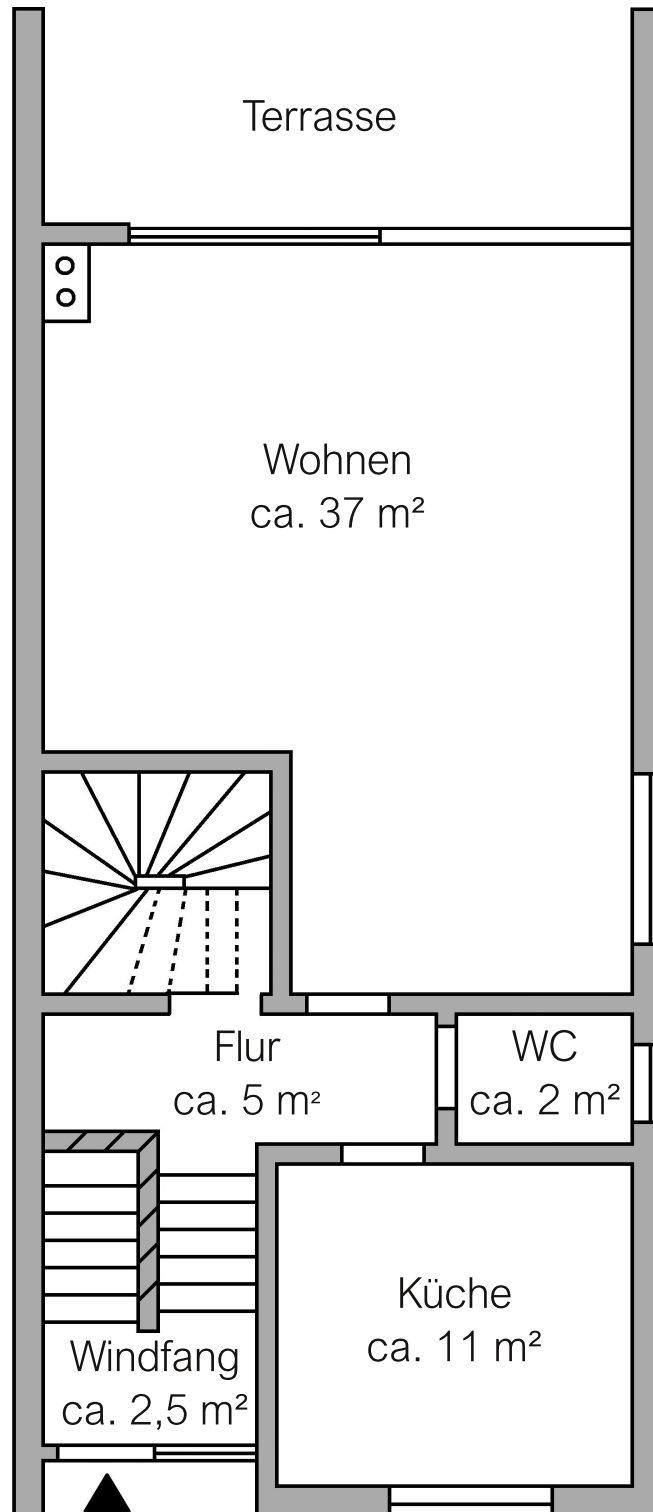

Der Grundriss ist nicht maßstabgerecht. Die Angaben beruhen auf Informationen des Eigentümers, daher können wir für die Richtigkeit und Vollständigkeit keine Haftung übernehmen.