



Anhaltinerstraße

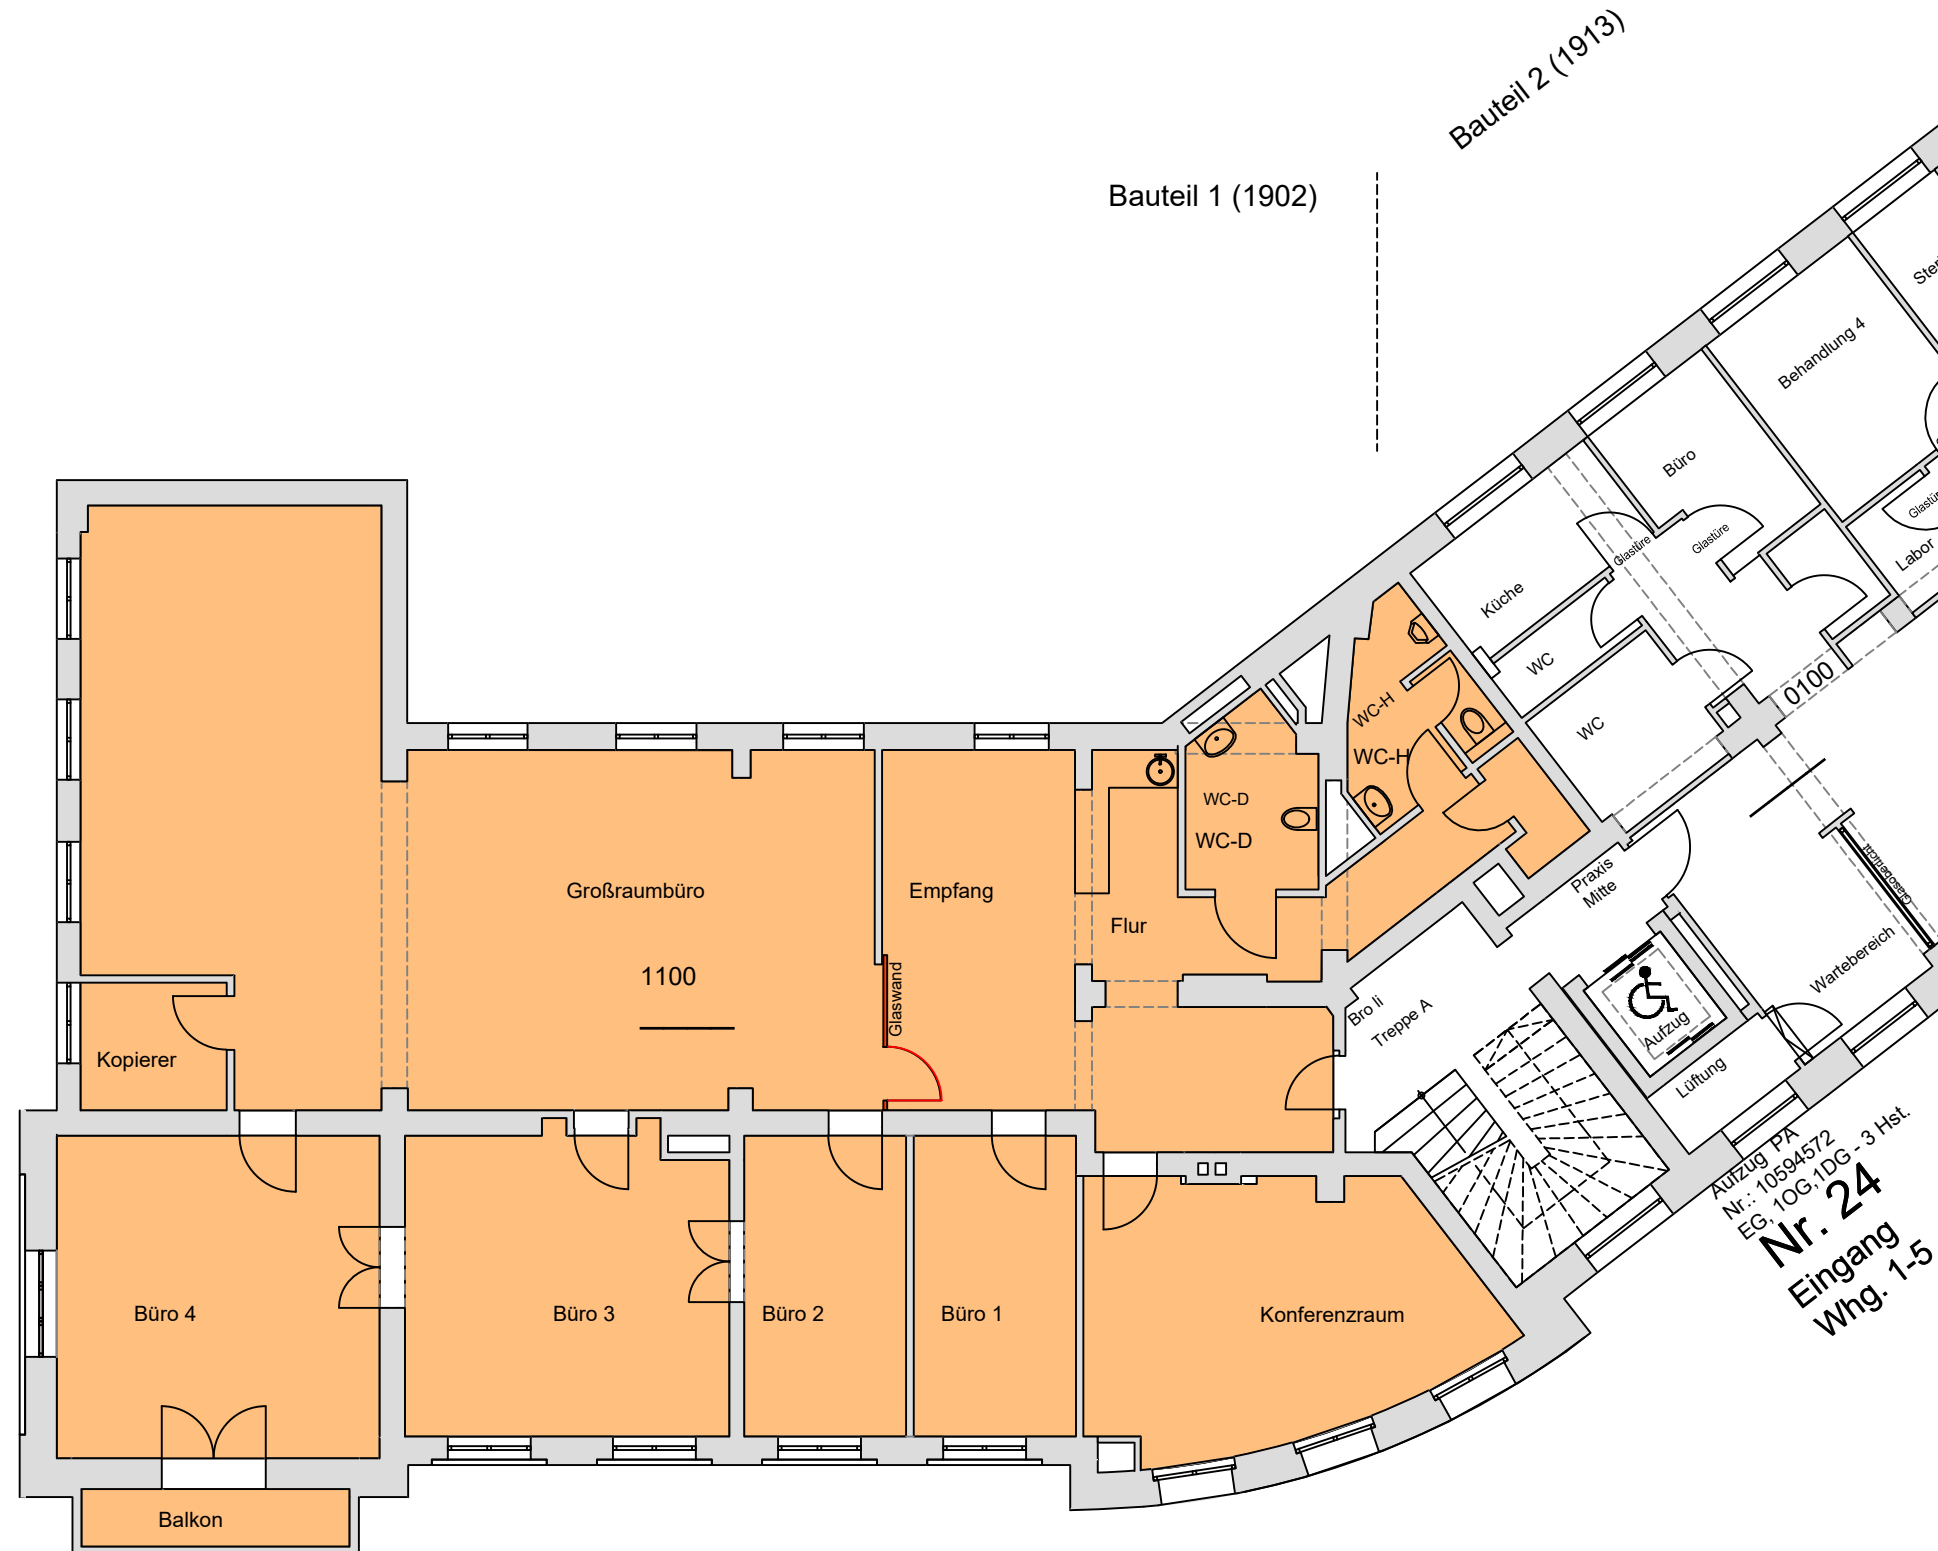

Nr. 25 Martin-Buber-Straße

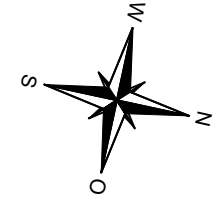

Flächenbezeichnung		Flächenberechnung nach Angaben im Mietvertrag	
	1100 Büro li	01	1100 Büro li
	1100 Büro li		N: 288.00 m²

Dieser Plan dient ausschließlich zur Kennzeichnung der Mietflächen. Eventuell ersichtliche Hinweise hieraus auf sonstige Nutzungsverhältnisse sind für den Vermieter unverbindlich.

Vermieter Mieter

Index	Stand	Änderung	Beauftragt	Bearbeitet
j	13.07.2023	Neuvermietung Büro li	L.Taubmann	I.Kolesnik



TETRIS
Grundbesitz AG
good location – better business

Schlossweg 14, 91244 Reichenschwand
Telefon: 09151 / 8693-400
Internet: www.tetris-grundbesitz.de

Objekt:
Martin-Buber-Straße 23-25
14163 Berlin

Planbezeichnung: 1. Obergeschoss EXPOSEPLAN					
Gezeichnet:	I.Kolesnik	25.07.2014	Plan Nr.:	Index:	Maßstab:
Beauftragt:	P.Weckerlein	25.07.2014	1042		
Freigabe:			EX 03	i	ohne