



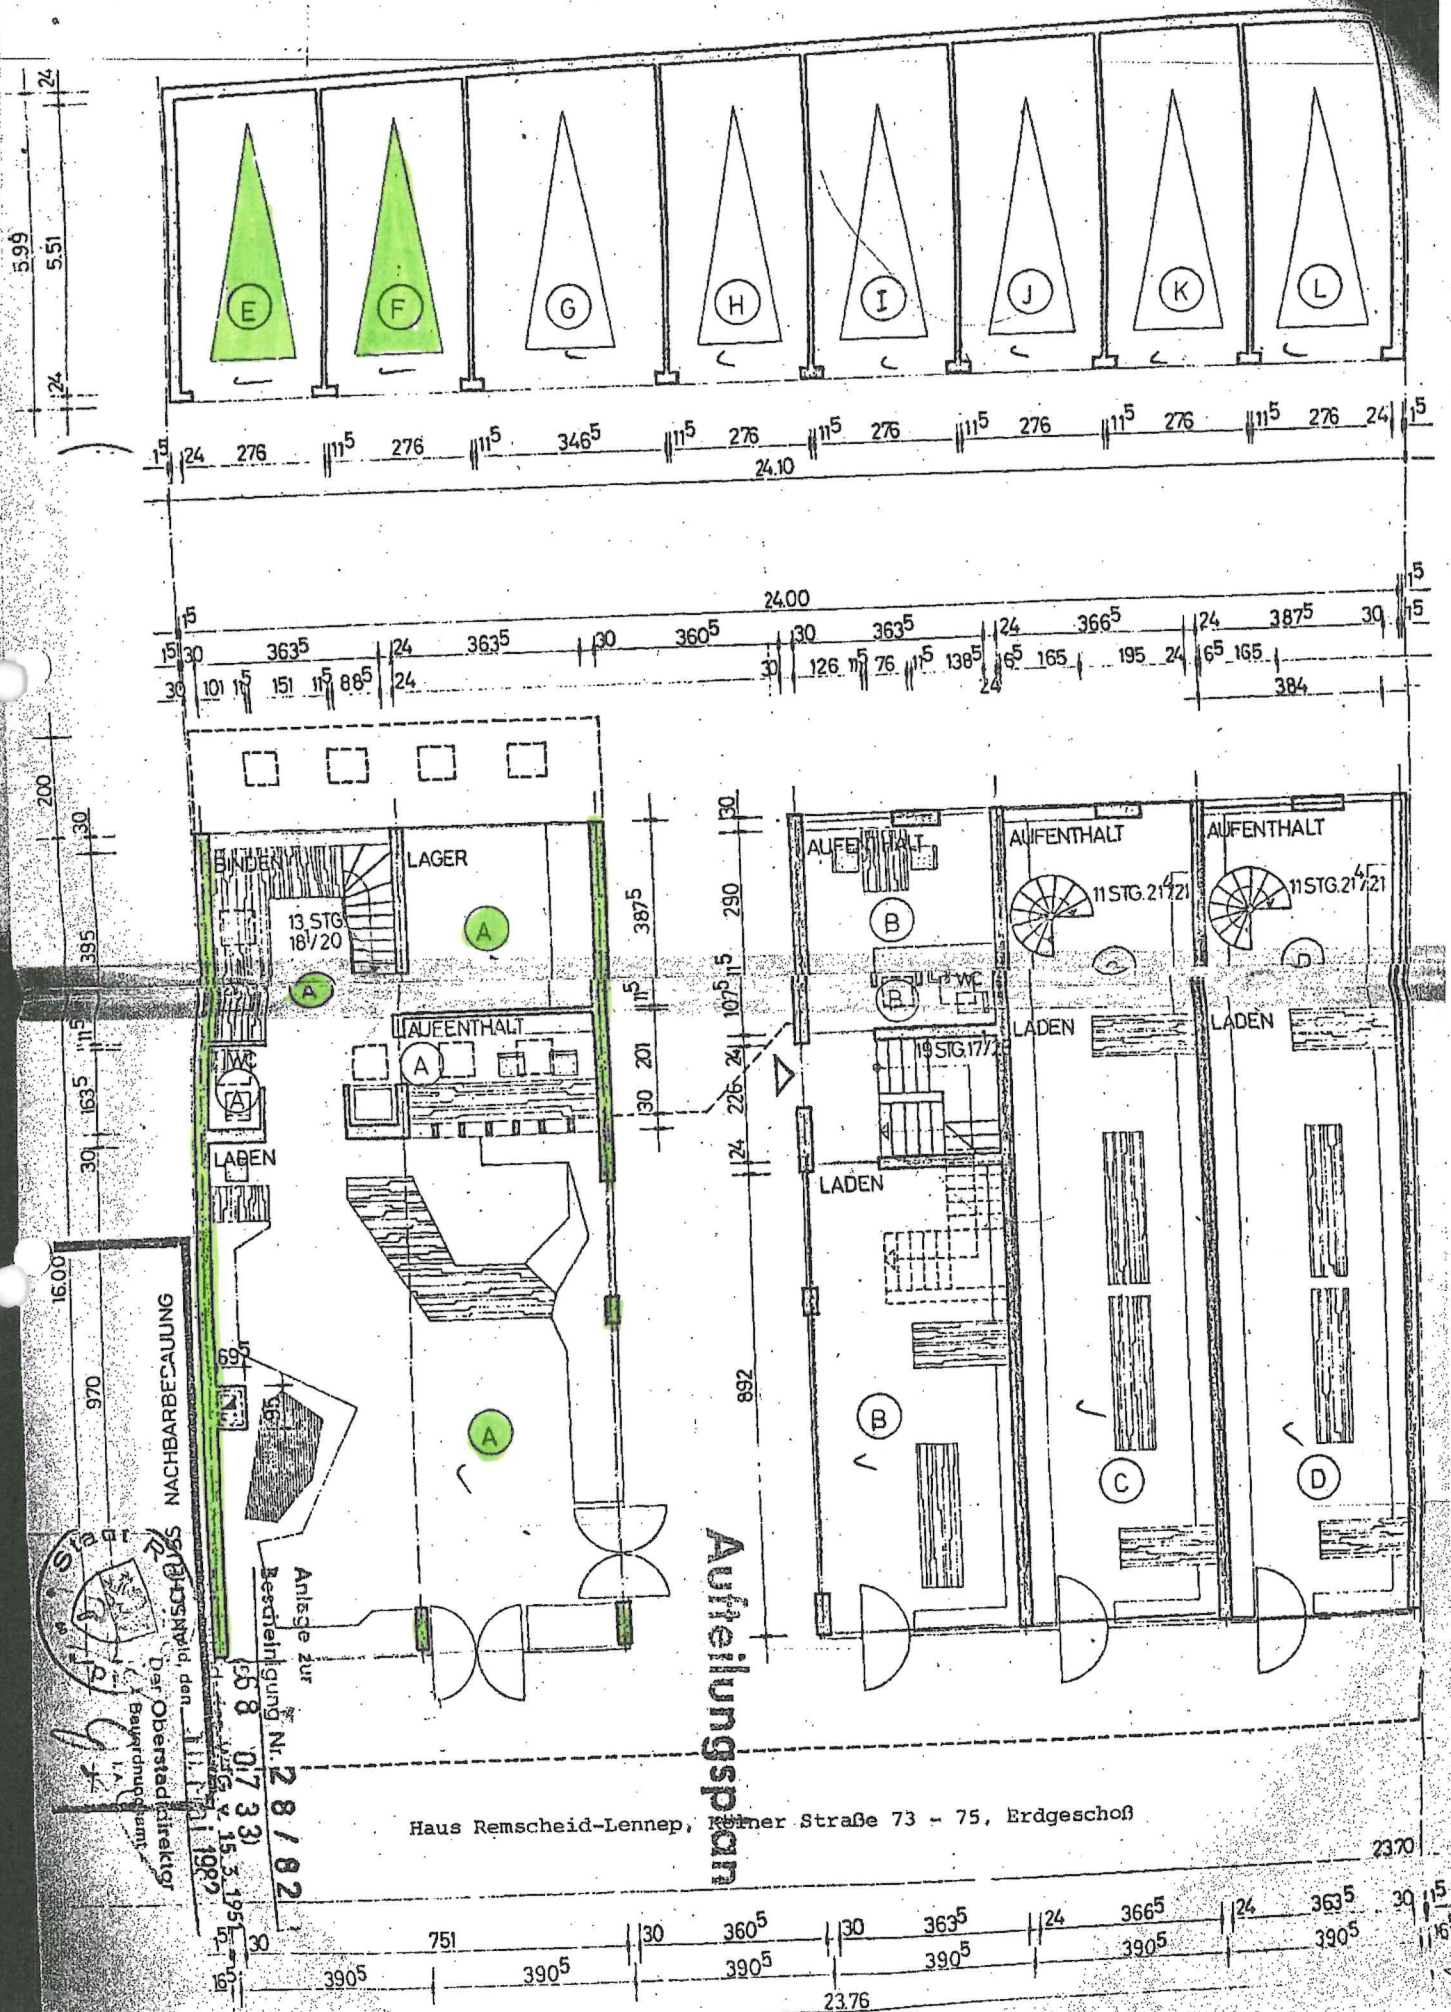

Aufteilungsplan

Haus Remscheid-Lennep, Kölner Straße 73 - 75, Kellergeschoss

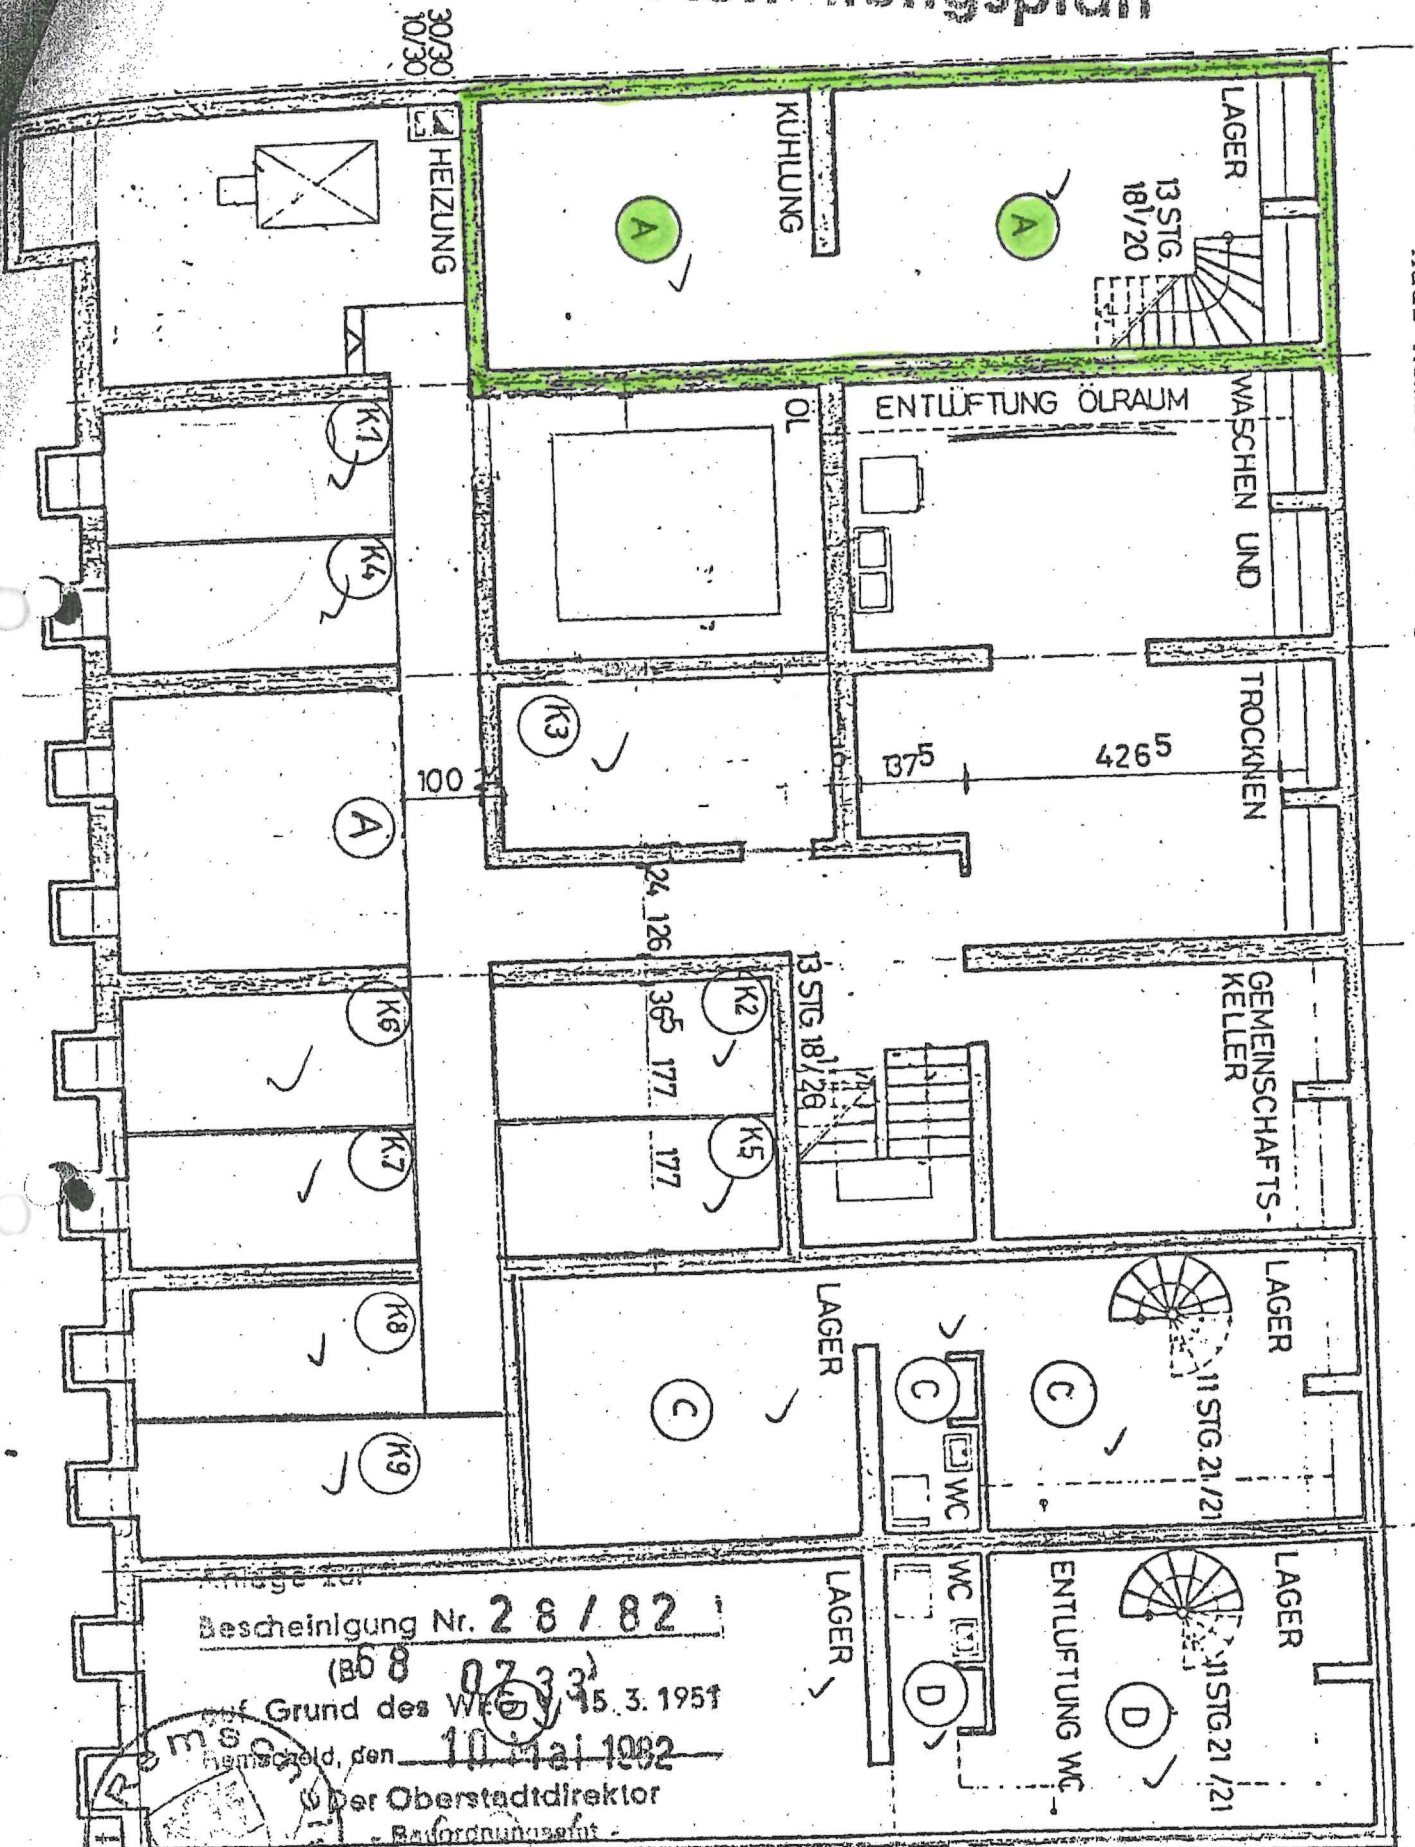

Bescheinigung Nr. 28 / 82

(B68)


0733

auf Grund des WEG 15.3.1951

Remscheid, den 10. Mai 1982

Der Oberstadtdirektor

- Baufordernungsamt -

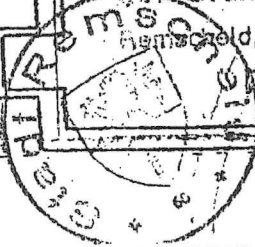

- Flurkarte -

amarkung **Lennep**
 ur **4**
 ankenkarte **1**
 aßstab 1: **500**

EINGANG 06 JULI 2011

Stadt, Remscheid Katasteramt

Angefertigt: Remscheid, den **4. MAI 1982**

Gebühren **1,-** DM bezahlt. Geb. B. Nr. **1165**

Ausfertigung Der Gebäudebestand ist örtlich nicht überprüft

64



O 5150

ALBUHUS
Flur
 19

Alle Kölner Straße

Anlage zur


Bescheinigung Nr. **28 / 82**

auf Grund des WEG v. 15.3.1951

Remscheid, den **10. Mai 1982**

Der Oberstadtdirektor
Bauordnungsamt

LA

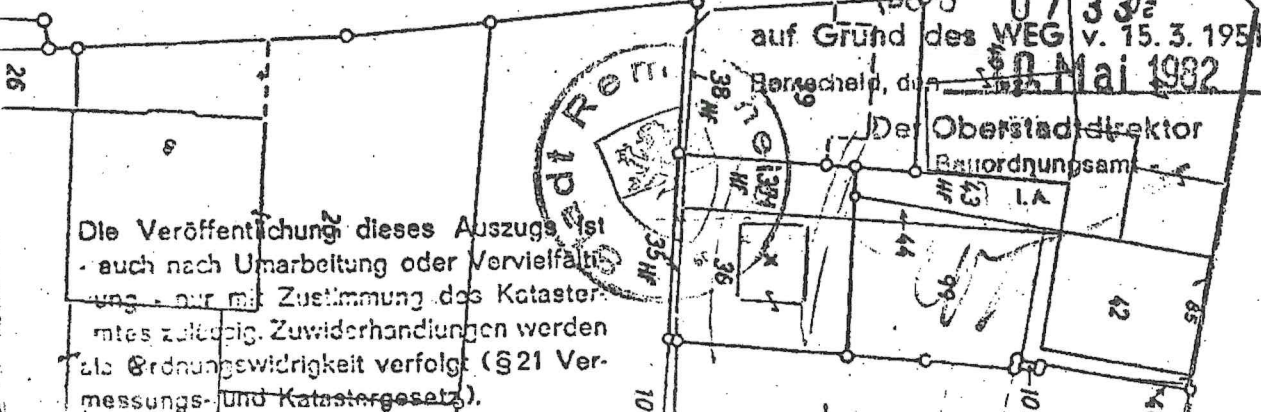

Kölner Straße