


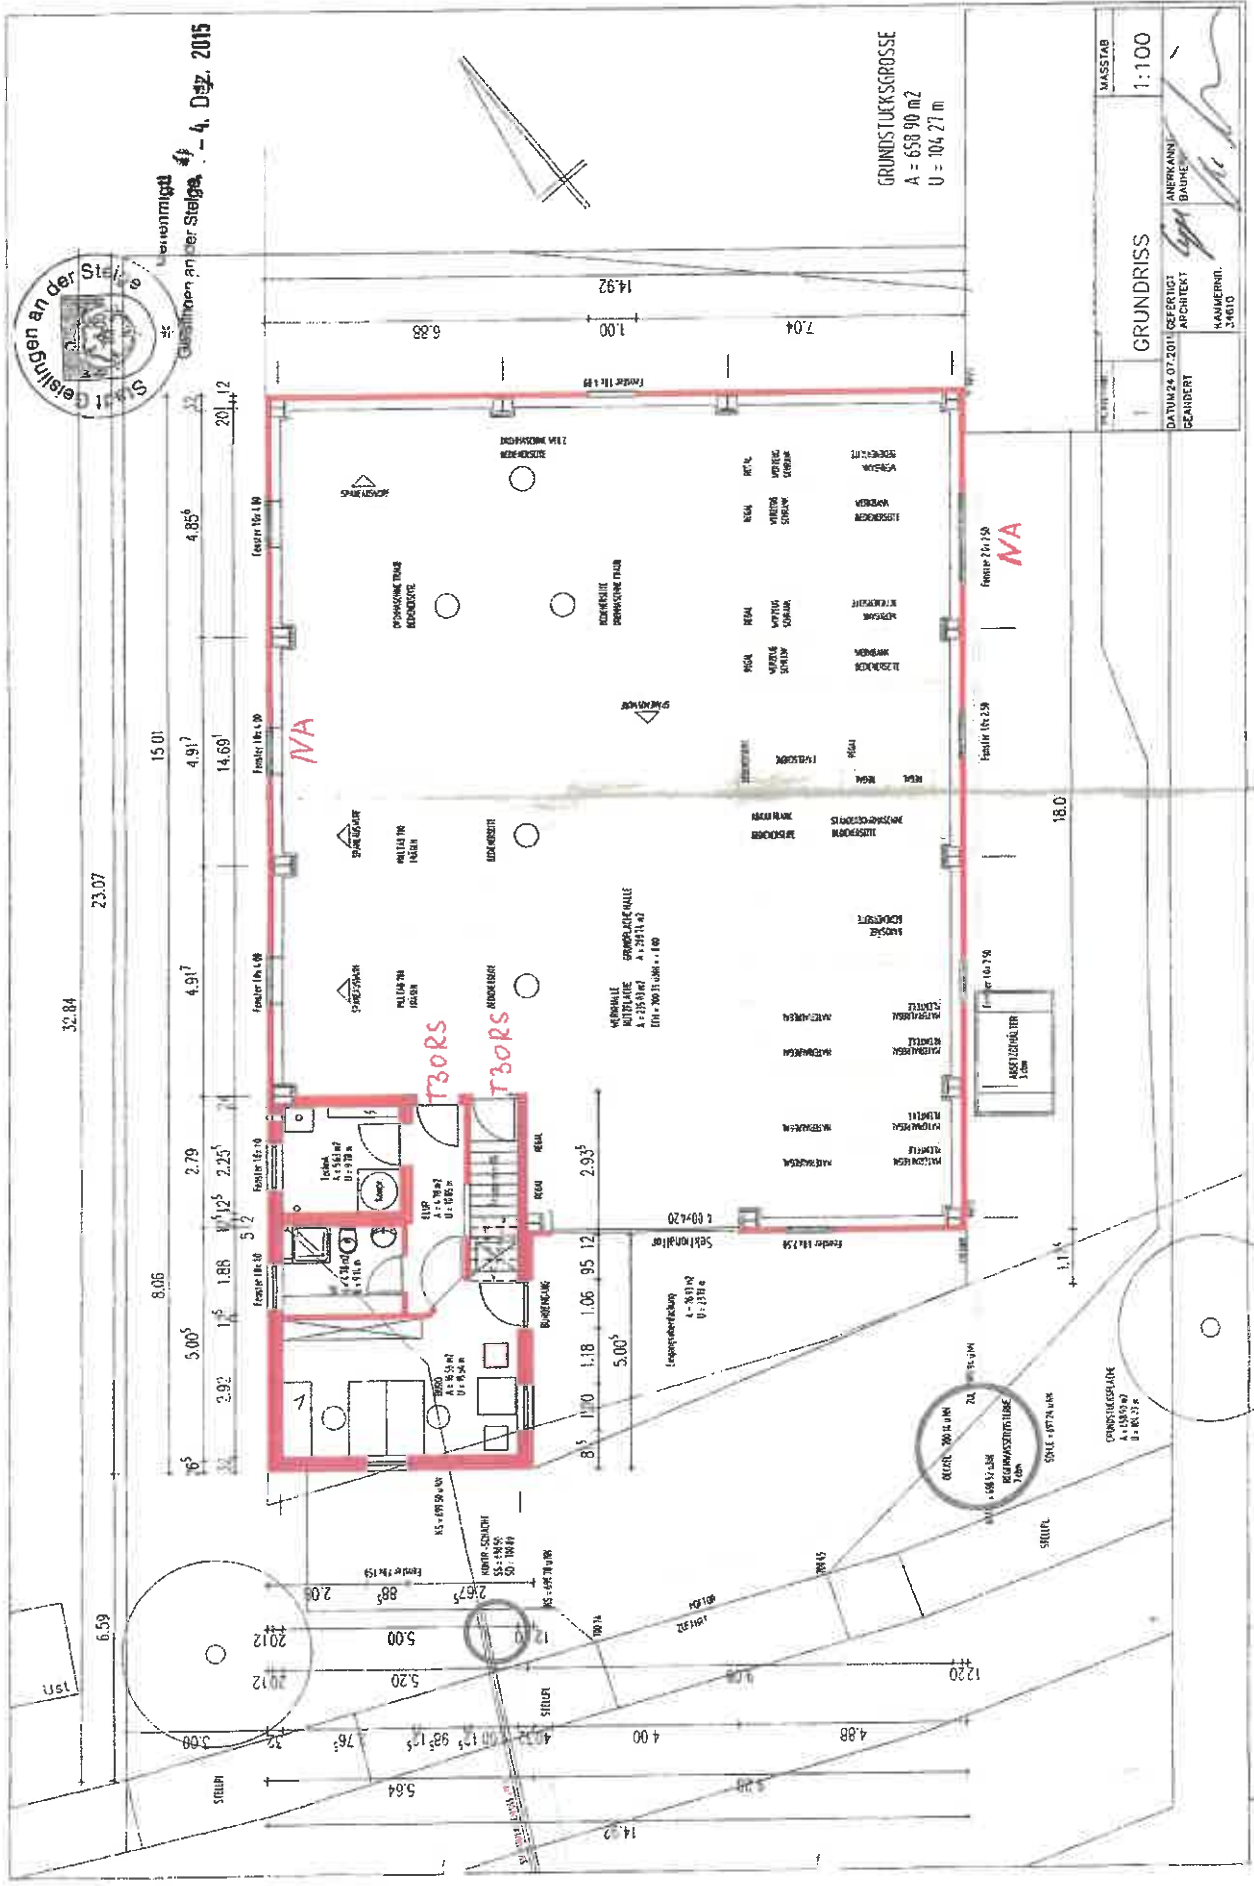

Gepl. an der Steig
 Gepl. an der Steig
 4. Dez. 2015



GRUNDSTÜCKSGROSSE
 A = 658,90 m²
 U = 104,27 m

GRUNDRISS

DA 10/24.07.2011	GEFERTIGT	ANERKANNTE	MASSSTAB
GEANDERT	ANGETRICKT	BÜRO	1:100
		HANDZEICHN.	
		2015	