


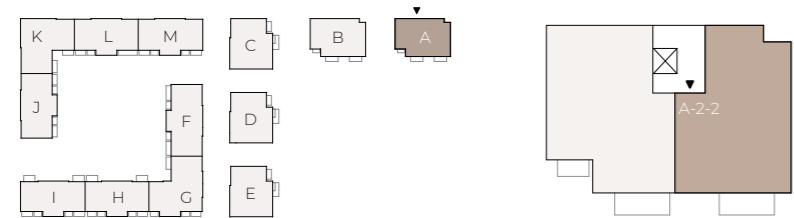

Haus A . Wohnung A-2-2


hilde-eigentumswohnung.de



Maßstab 1:75

0 1 2 3 4 5 m

Maße sowie Verlegeart der Fliesen sind unverbindlich und können abweichen.

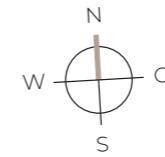

Ein Projekt der Hospital-Wohnquartier am Park Heidelberg GmbH & Co. KG, ein gemeinsames Unternehmen von EPPEL, Conceptplan und Kalkmann Wohnwerte.

EPPEL