


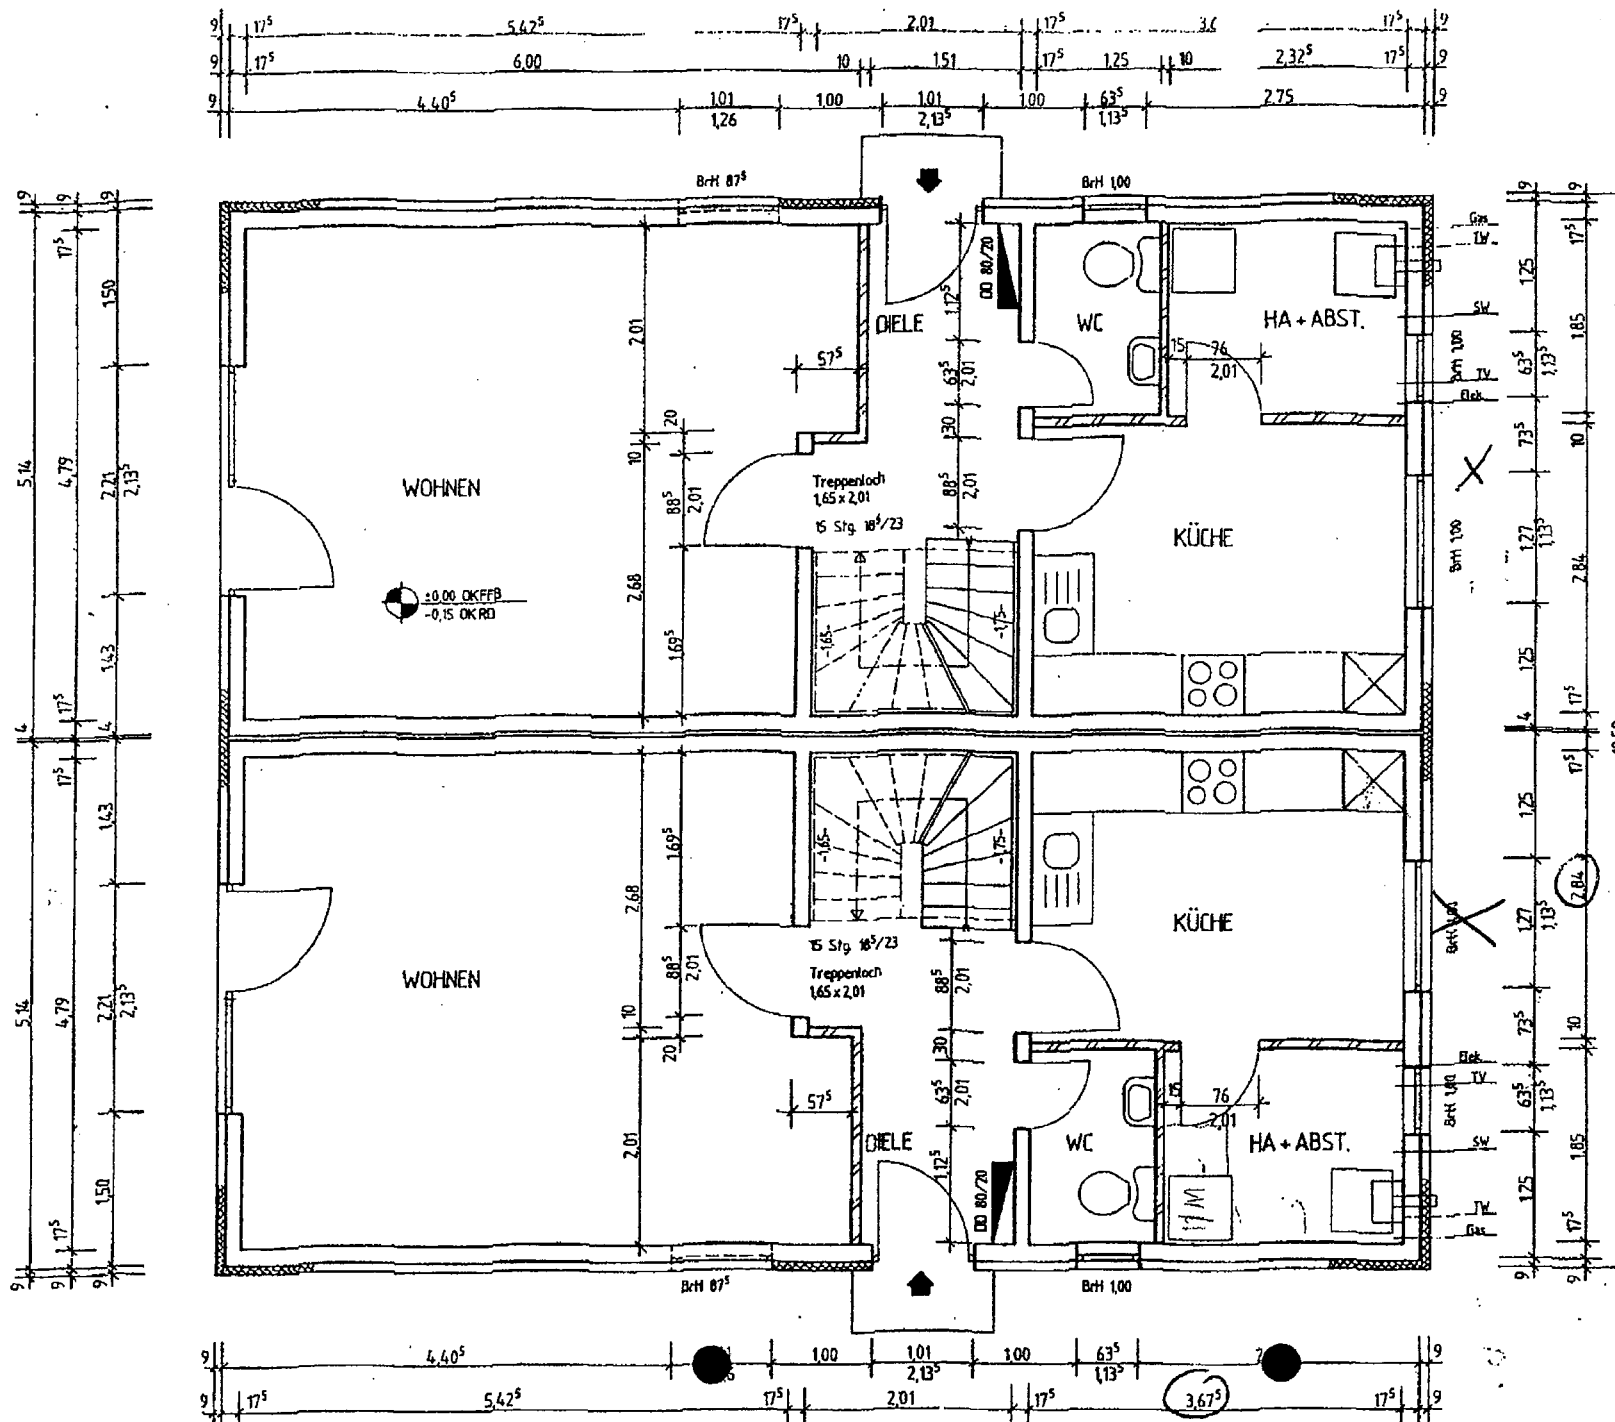

- MAUERWERK KS
- STÄNDERWÄNDE
- DÄMMUNG
- STAHLBETON
- BAUHOLZ

STATIK BEACHTEN!
 ALLE MASSE SIND AM
 BAU ZU PRÜFEN!
 ALLE HÖHENANGABEN FÜR
 FENSTERBRÜSTUNGEN UND
 TÜREN BEZIEHEN SICH AUF
 FERTIGFUSSBODEN!

TYP "DÄNHOLM"
 AUSFÜHRUNGSPLANUNG
 ERDGESCHOSS M1:50

