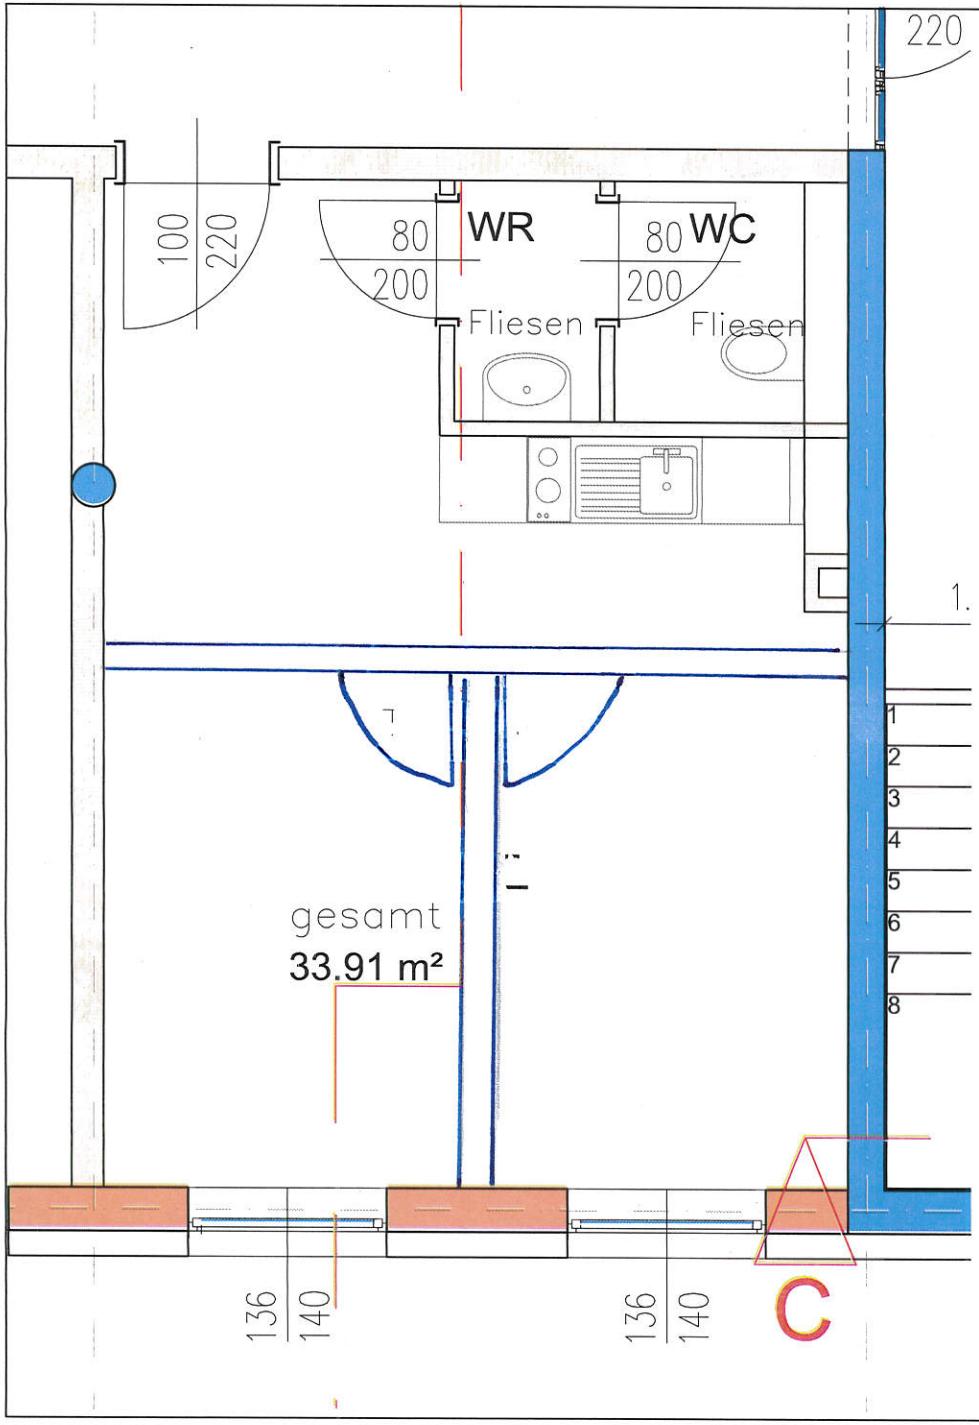

M = 1:50

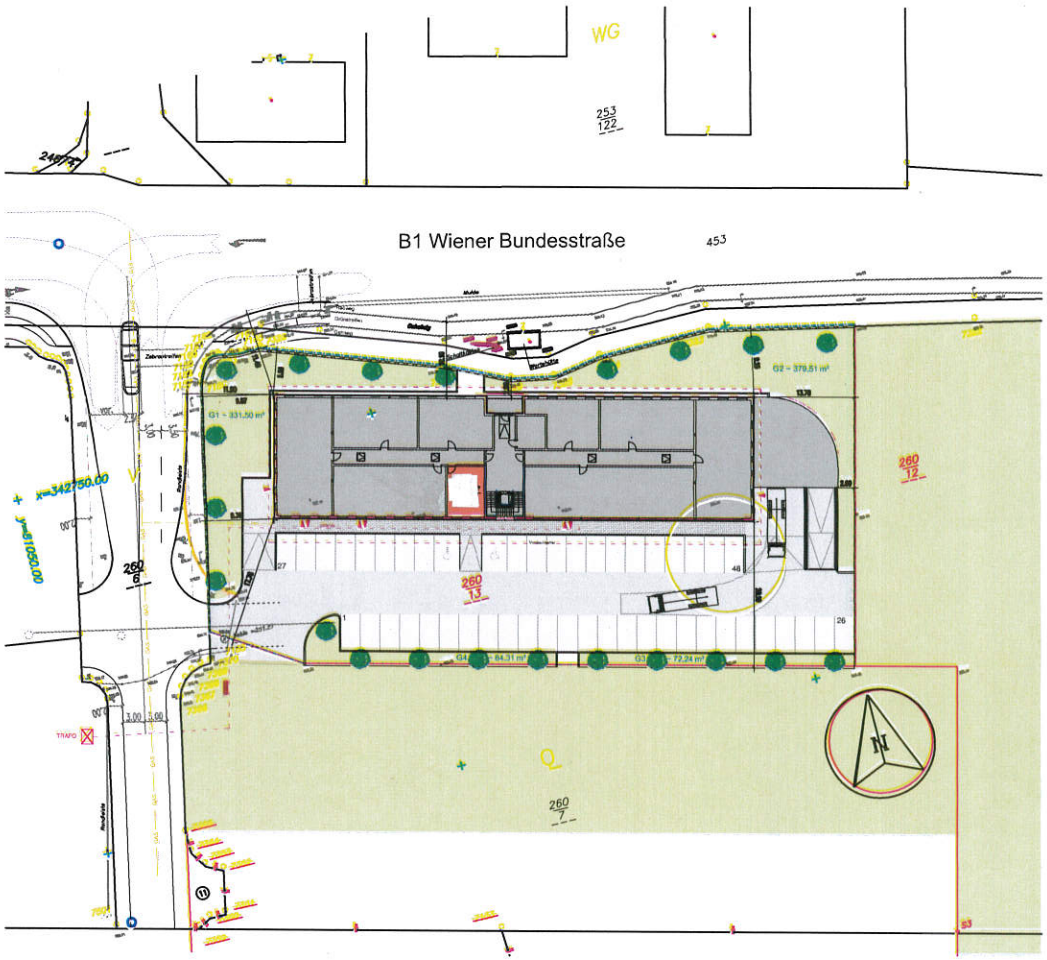

LAGEPLAN M = 1:1000

architektur & planung - Dipl. Ing. WEIDENHILLER & PARTNER, BAUPLANUNGS GmbH
A-4020 LINZ, LASTENSTRASSE 36, 10.OG
Tel.: +43 732 650078
E-mail: office@wup.co.at
Fax.: +43 732 65 0078 4

architektur & planung
di weidenhiller & partner

Bauherr:	ABH Vermögens– und Verwaltungs– GmbH
Bauvorhaben:	Büro– u. Geschäftsgebäude mit Tiefgarage 4481 Asten
Gez.: aja	Inhalt:
Datum:	Geschäftszahl: / Plan Nr.: _MB_BlockC_02i / Maßstab: