
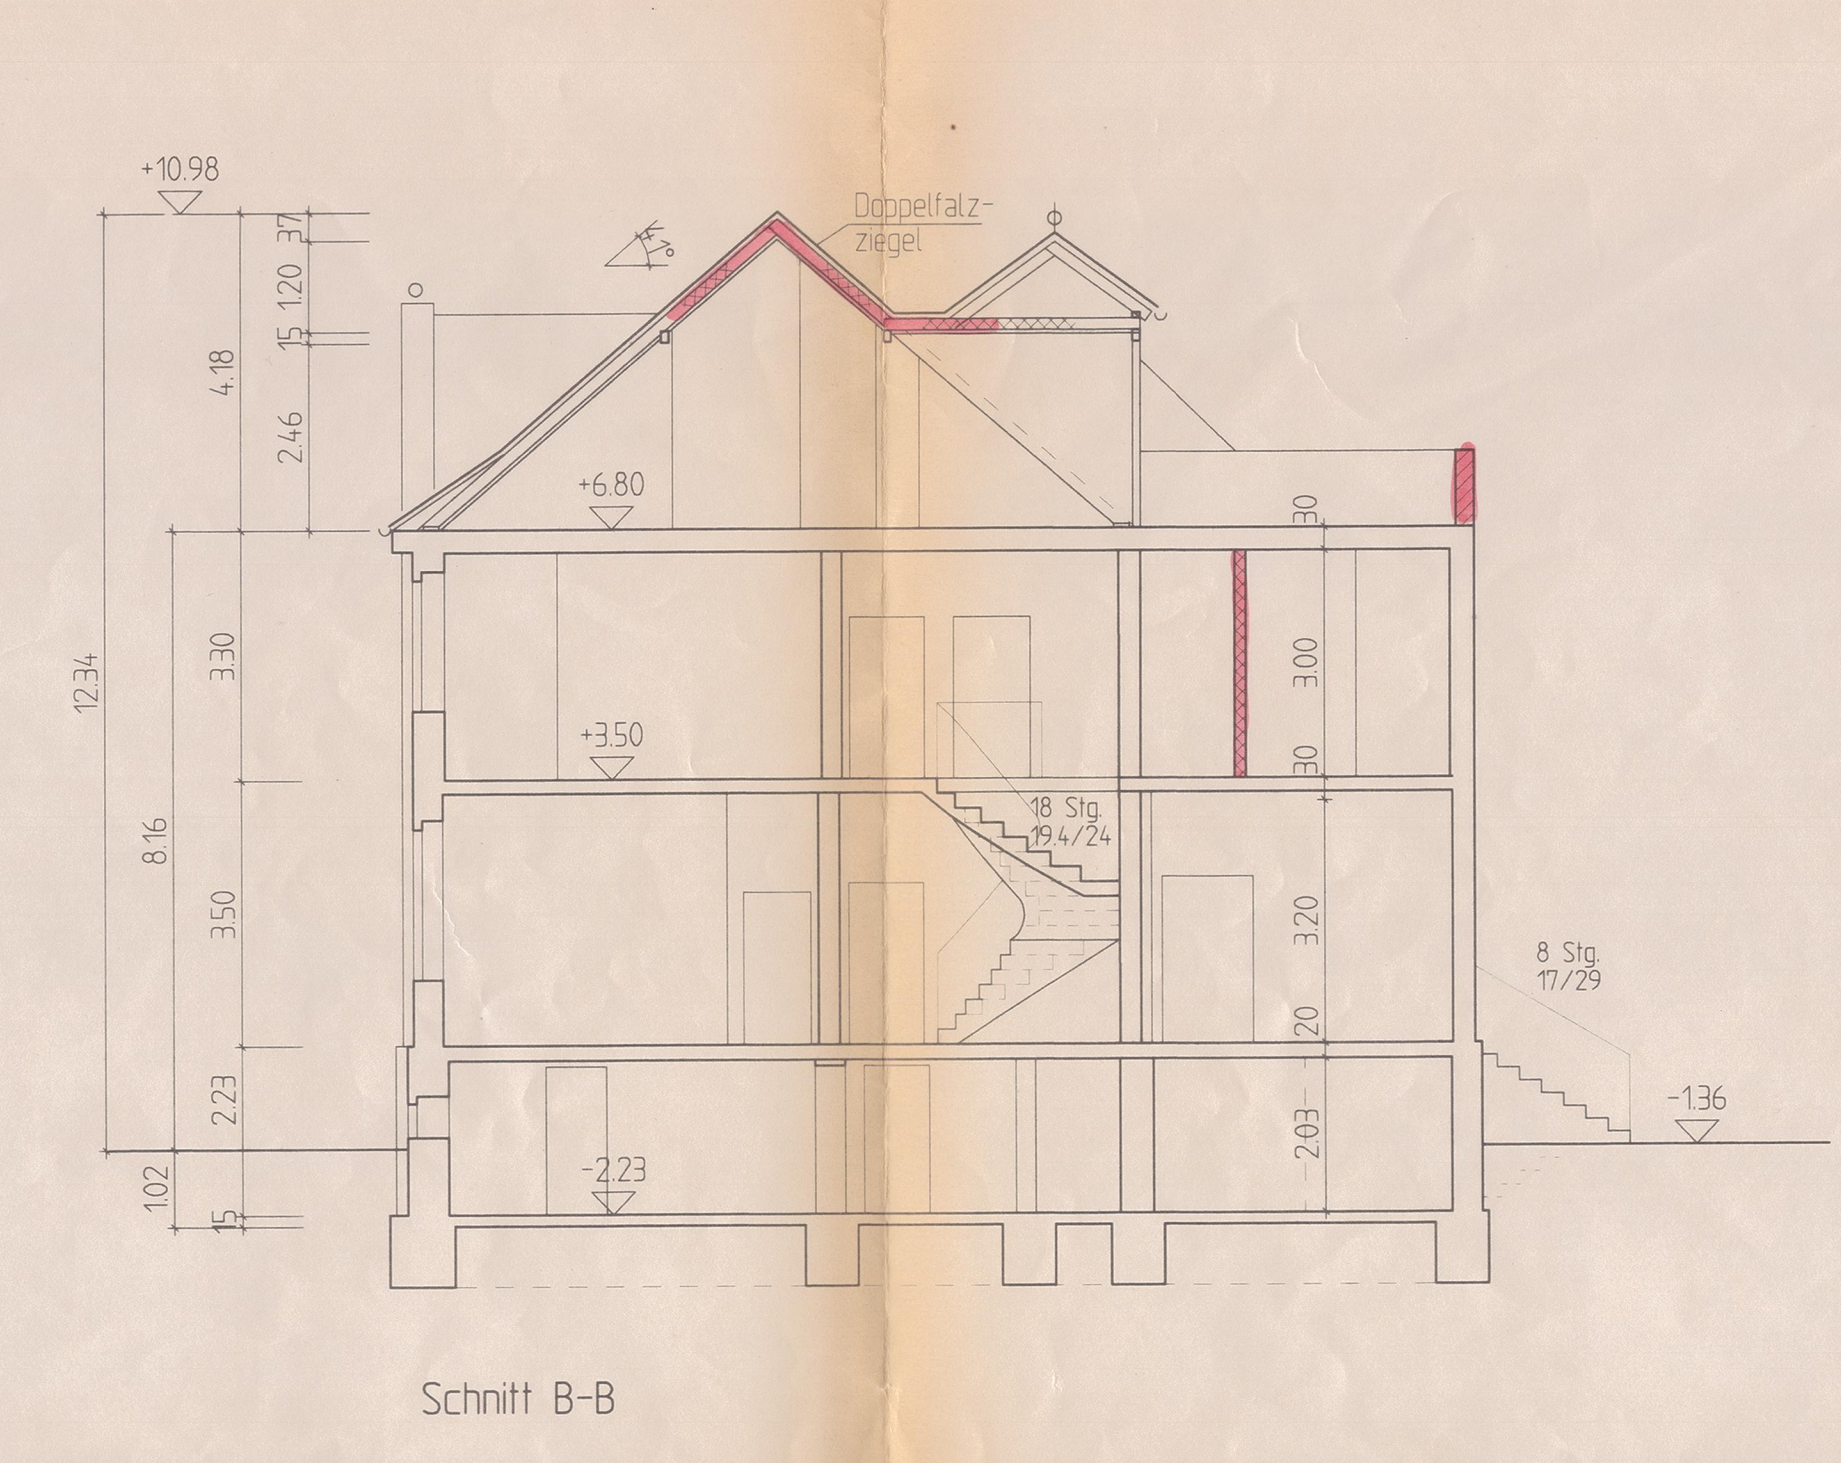
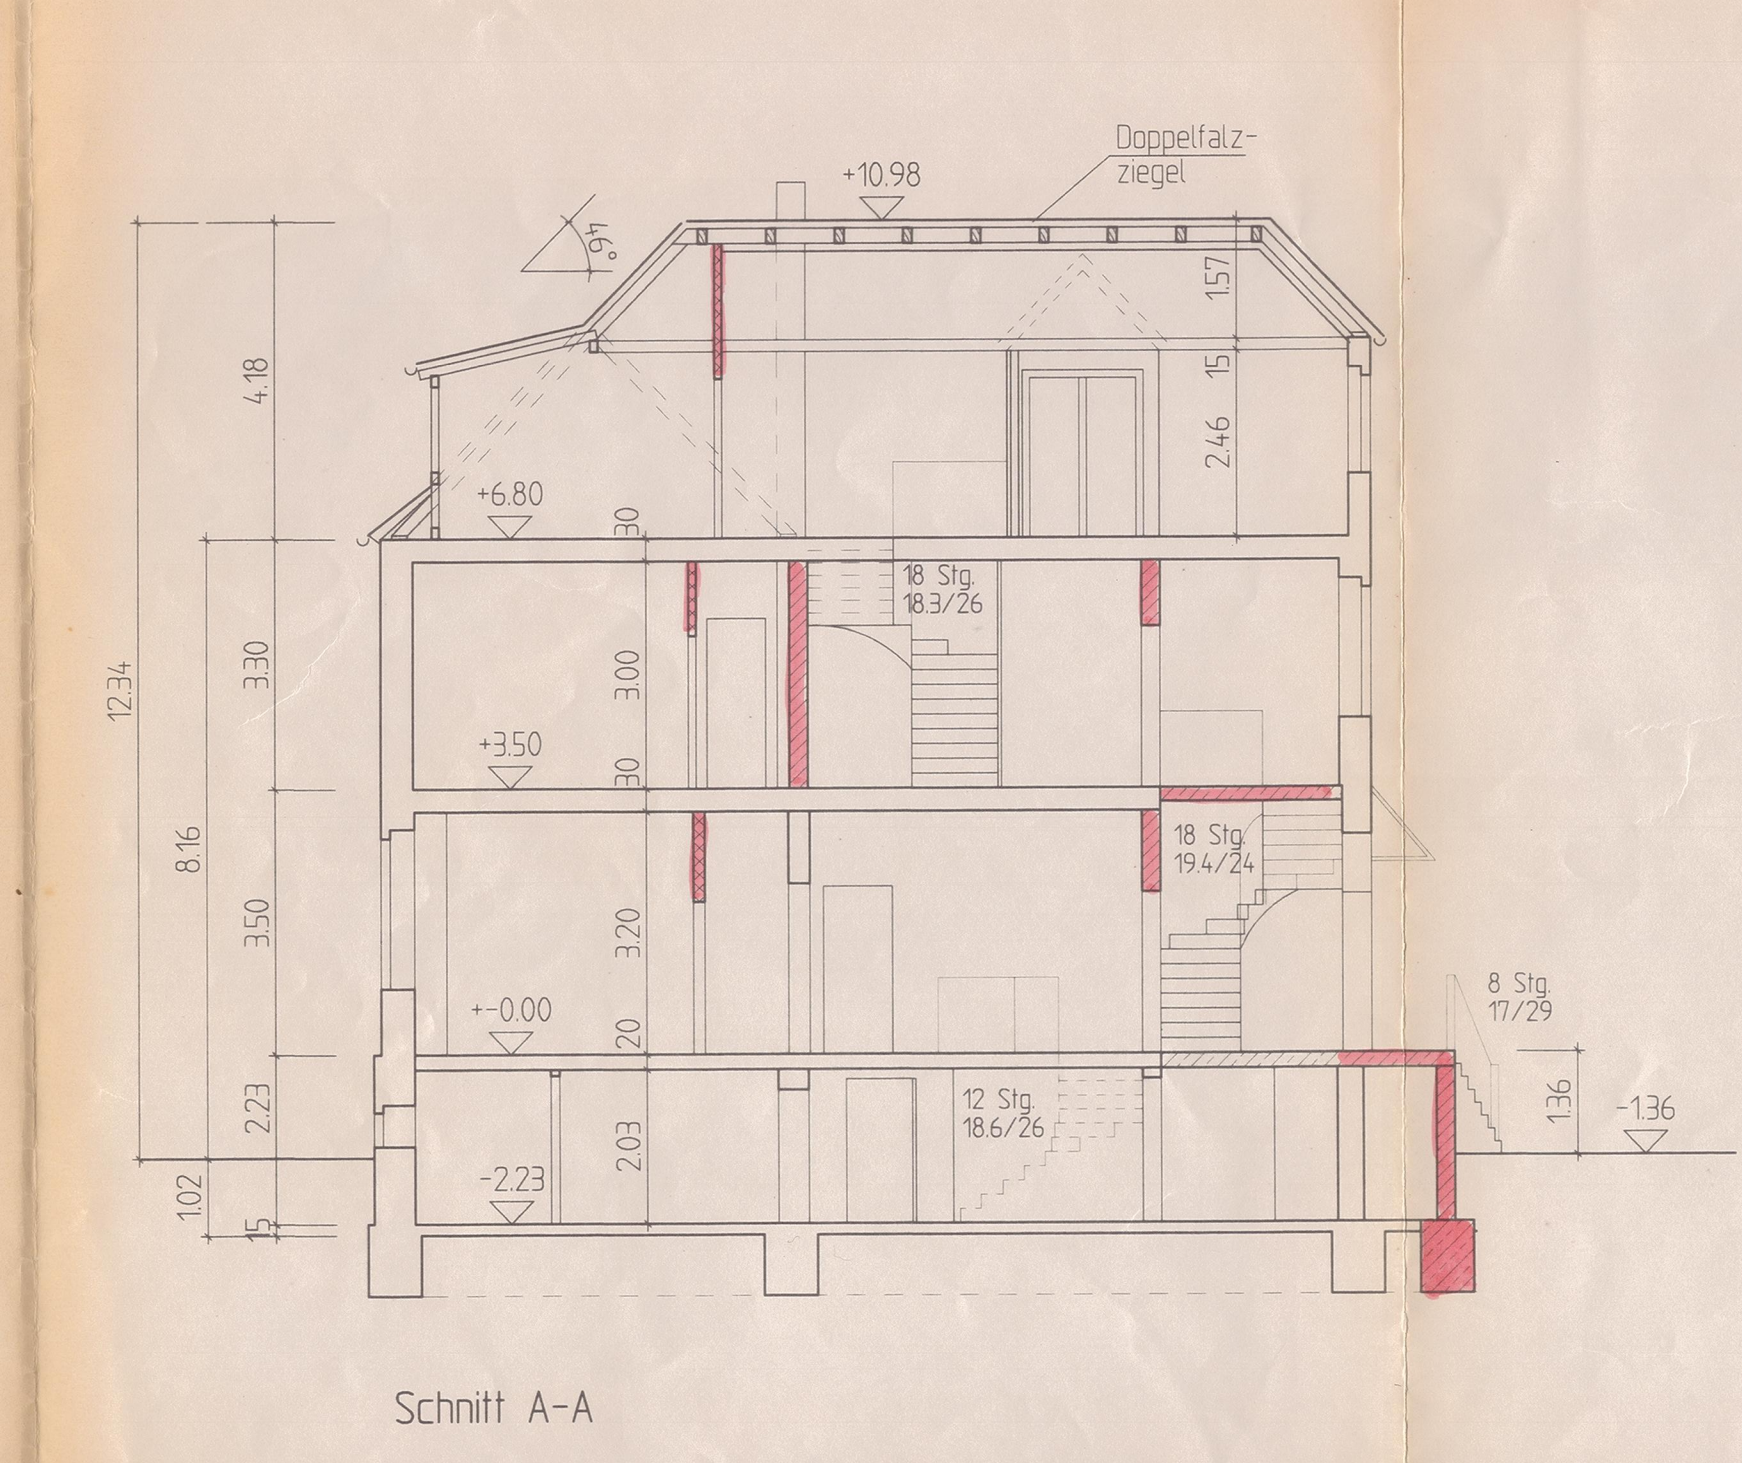
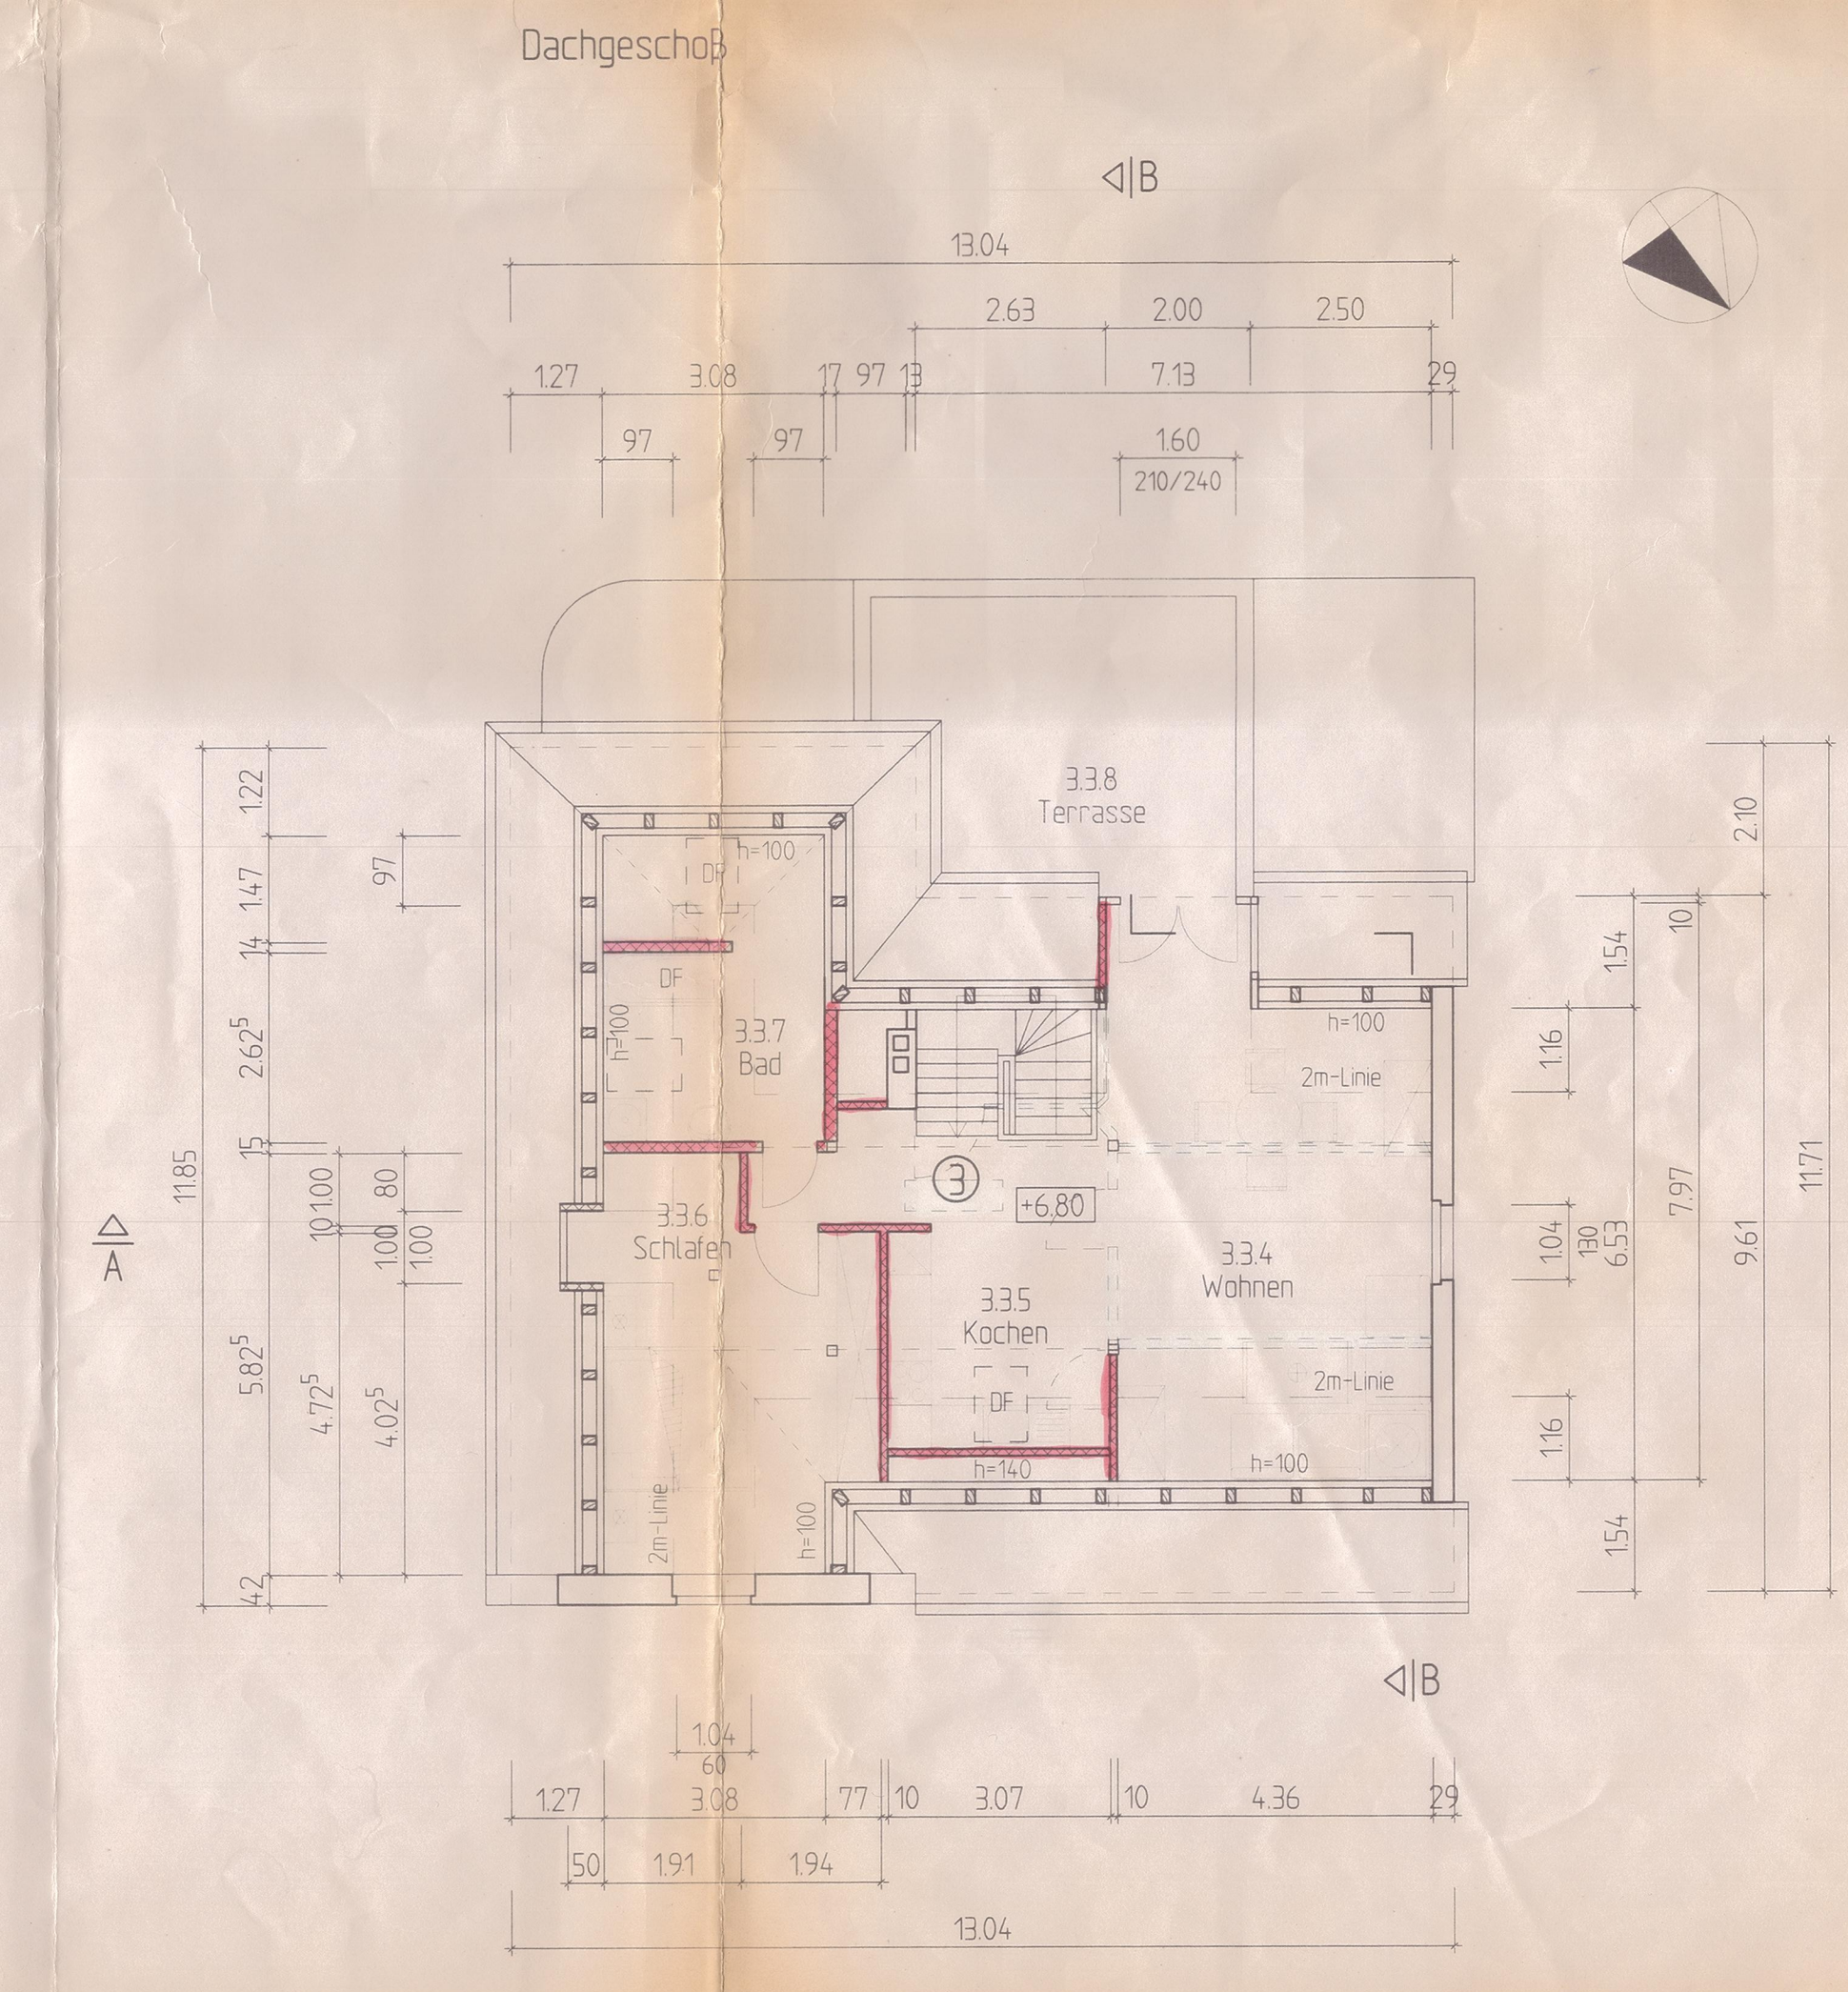
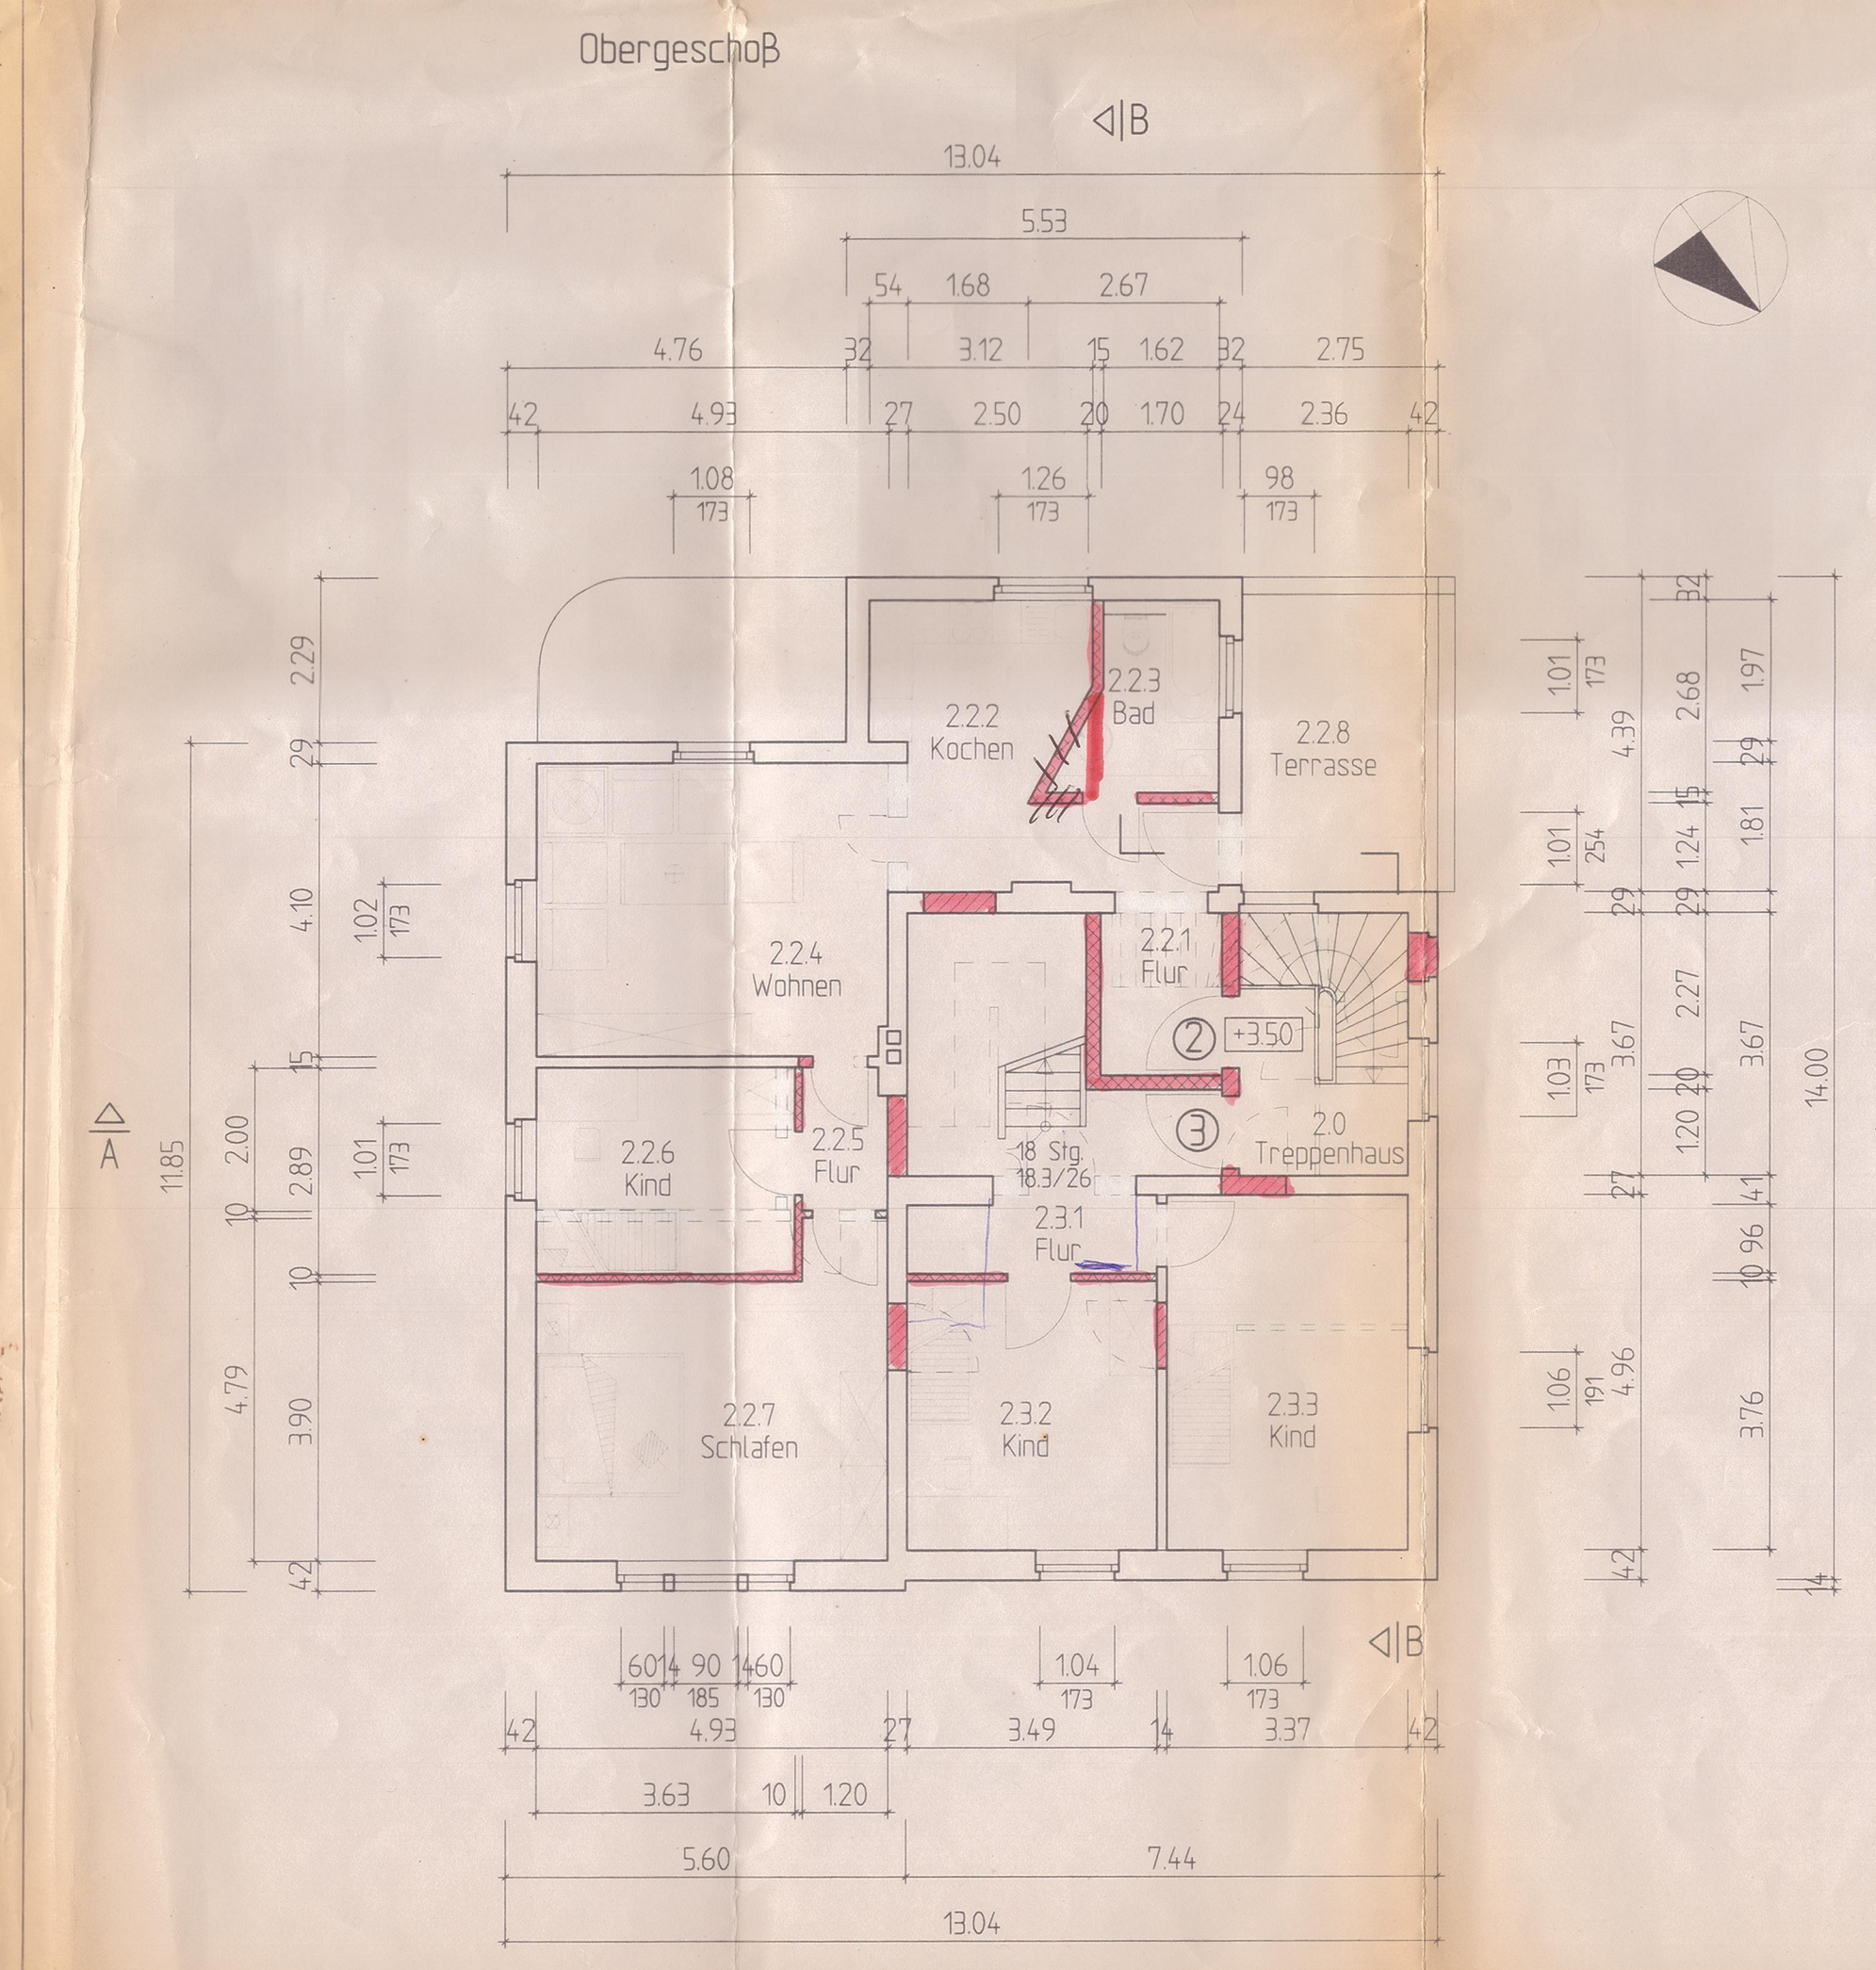
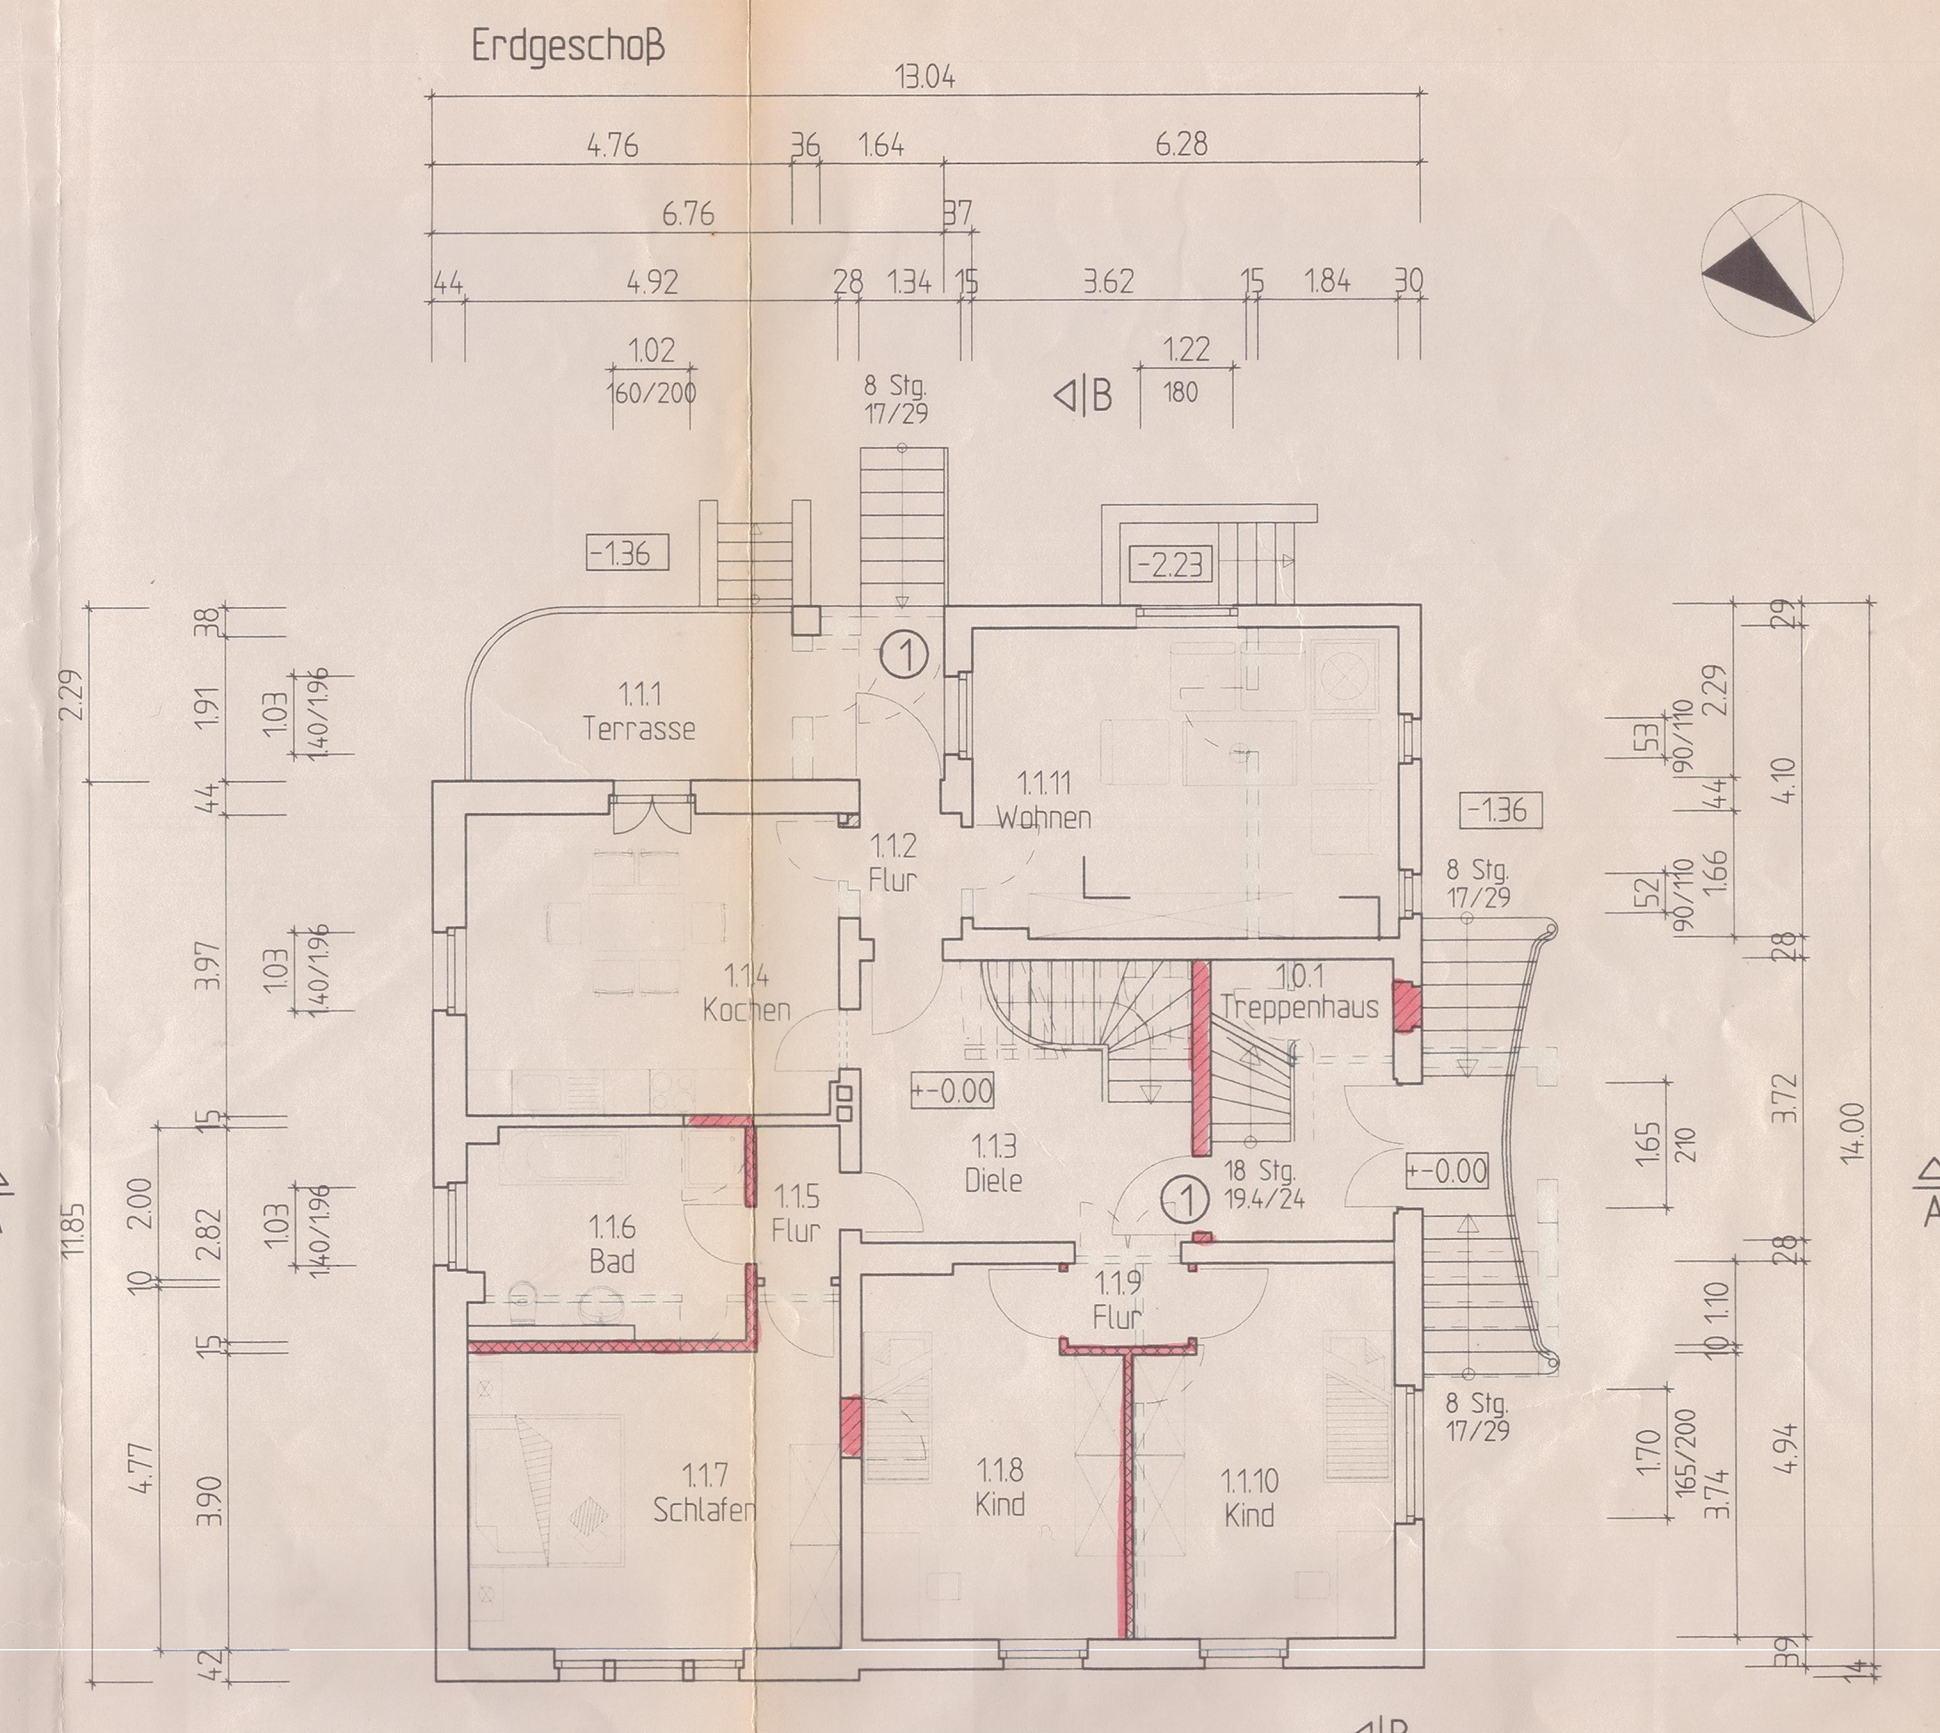


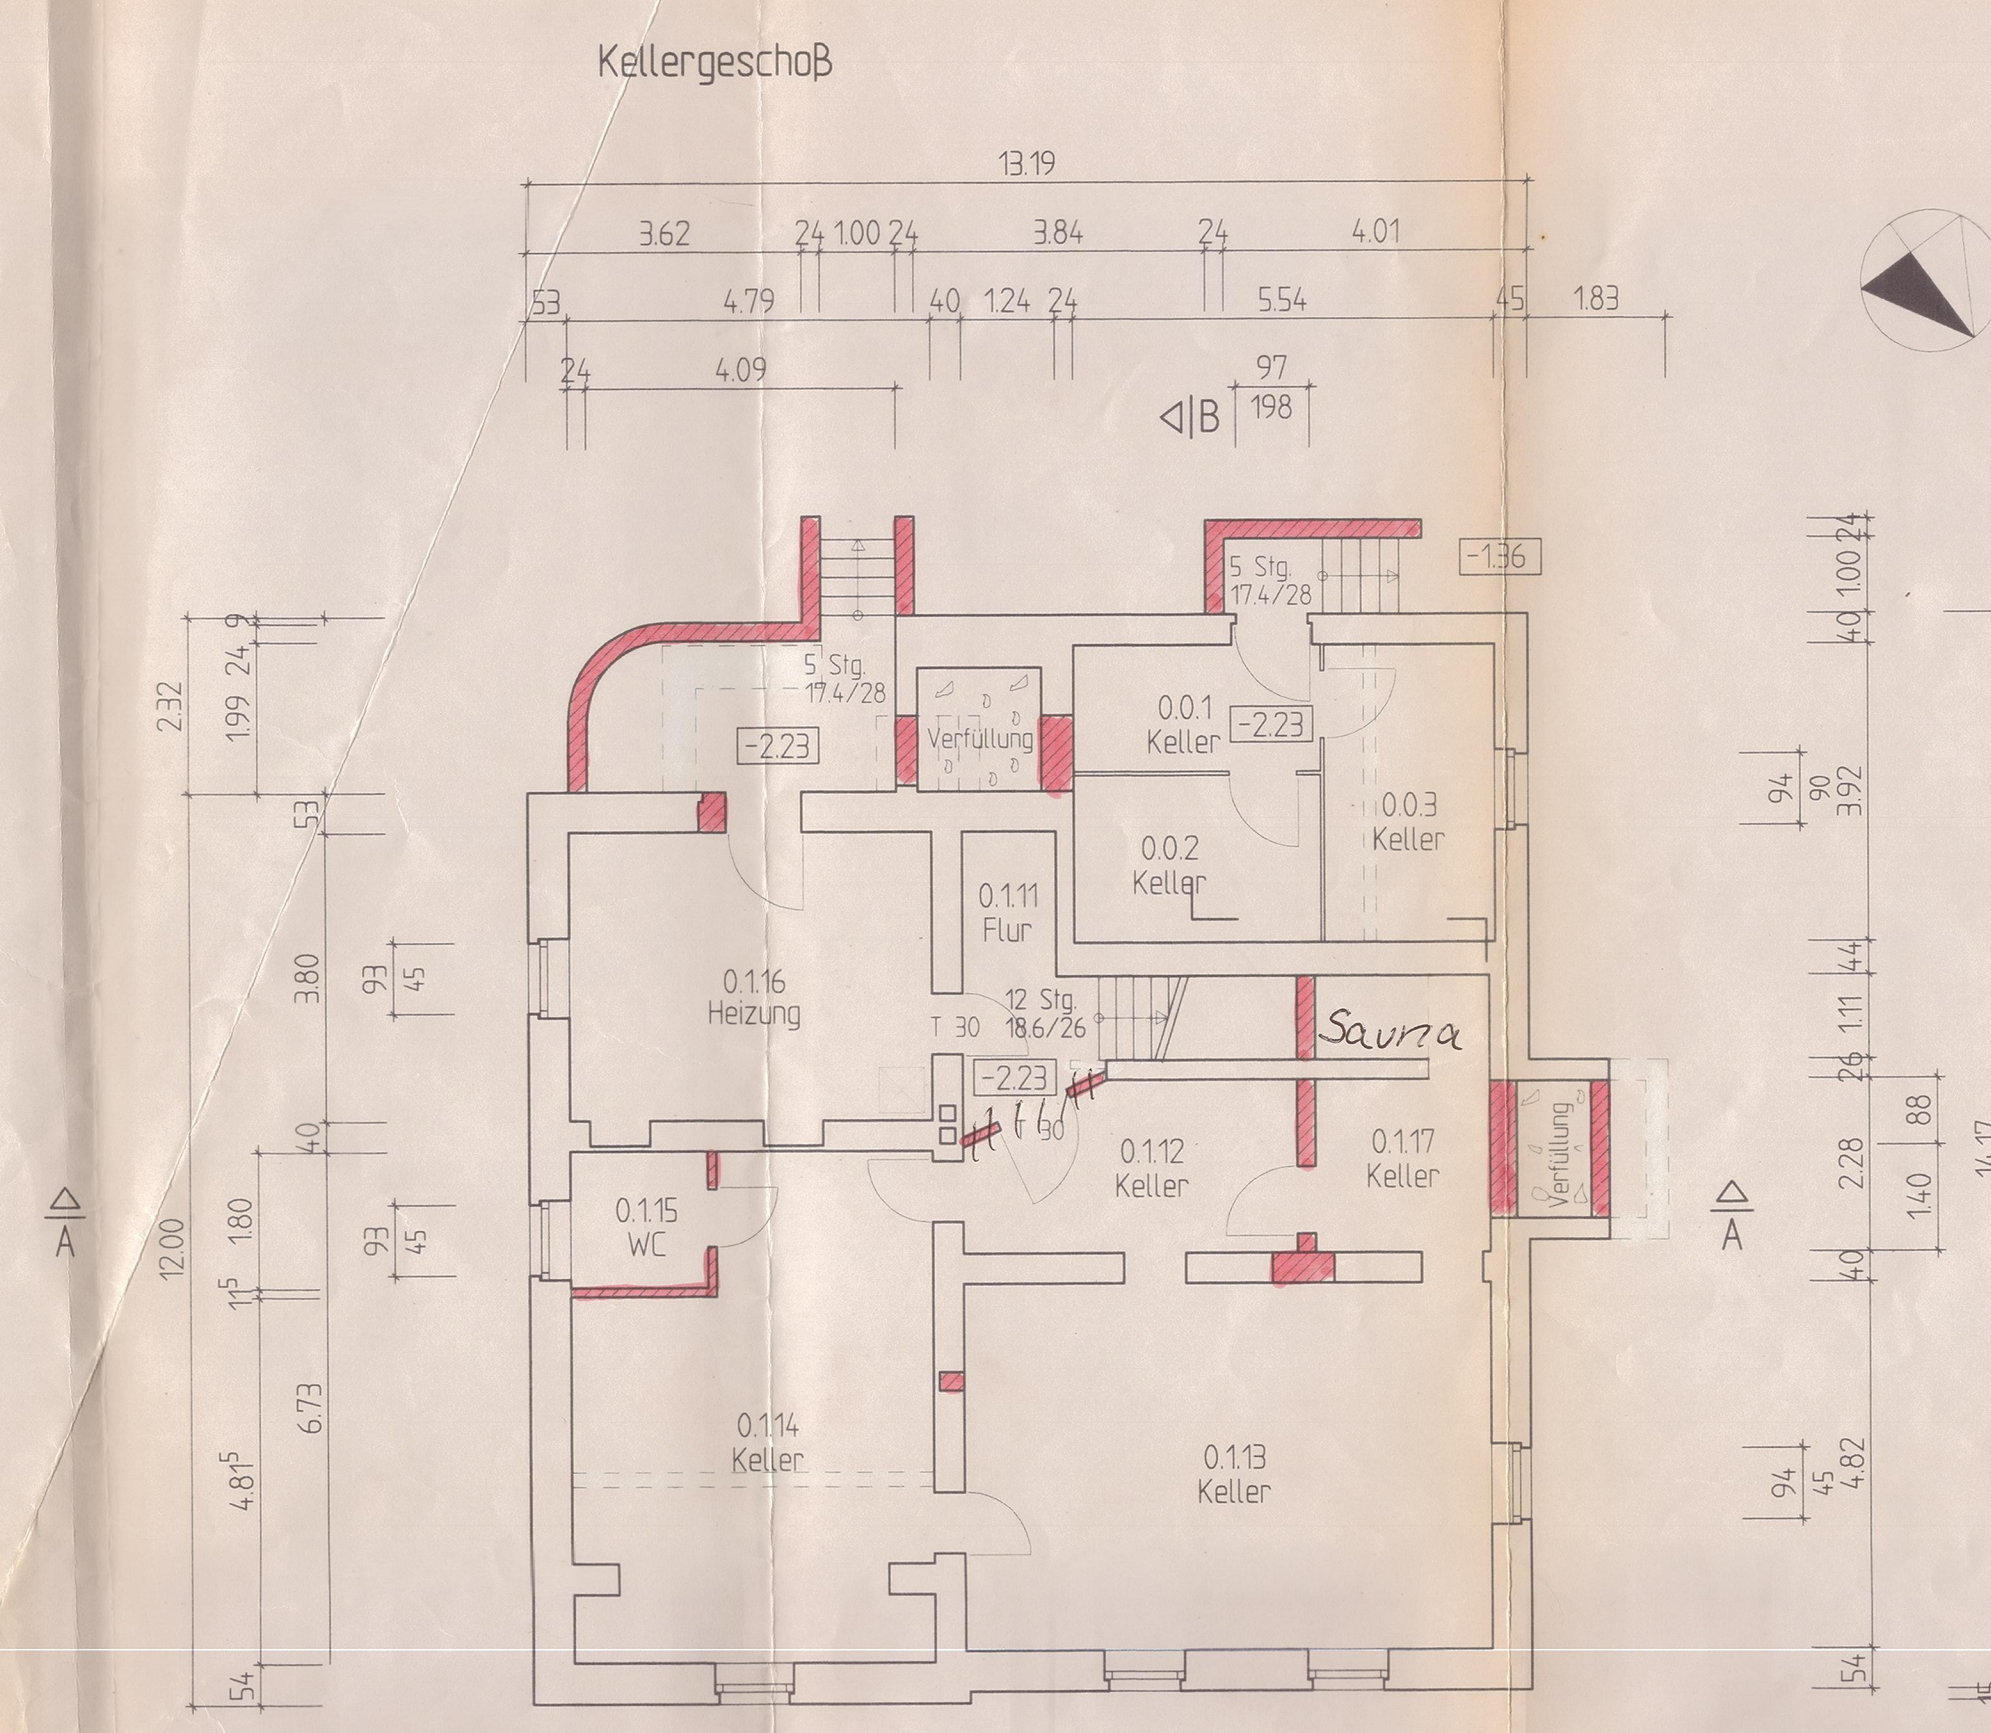

Kellergeschoß

0.01 Keller	5,41 m²
0.02 Keller	7,73 m²
0.03 Keller	8,82 m²
0.11 Flur	5,57 m²
0.12 Keller	9,19 m²
0.13 Keller	11,45 m²
0.14 Keller	28,10 m²
0.15 WC	3,24 m²
0.16 Heizung	18,72 m²
0.17 Keller	8,00 m²

Endgeschoß



1.01 Treppenhaus	8,93 m²
1.11 Terrasse	13,38 m²
1.12 Flur	2,21 m²
1.13 Diele	16,29 m²
1.14 Kochen	19,48 m²
1.15 Flur	2,20 m²
1.16 Bad	10,17 m²
1.17 Schlafen	20,16 m²
1.18 Kind	15,96 m²
1.19 Flur	1,76 m²
1.10 Kind	16,02 m²
1.11 Wohnen	22,90 m²

Obergeschoß

2.0 Treppenhaus	8,66 m²
2.21 Flur	9,51 m²
2.22 Kochen	16,62 m²
2.23 Bad	14,92 m²
2.24 Wohnen	20,16 m²
2.25 Flur	2,35 m²
2.26 Kind	10,49 m²
2.27 Schlafen	20,39 m²
2.28 Terrasse	11,66 m²
2.31 Flur	15,67 m²
2.32 Kind	13,12 m²
2.33 Kind	16,72 m²

Dachgeschoß

3.34 Wohnen	42,54 m²
3.35 Kochen	9,23 m²
3.36 Schlafen	19,82 m²
3.37 Bad	12,51 m²
3.38 Terrasse	19,65 m²

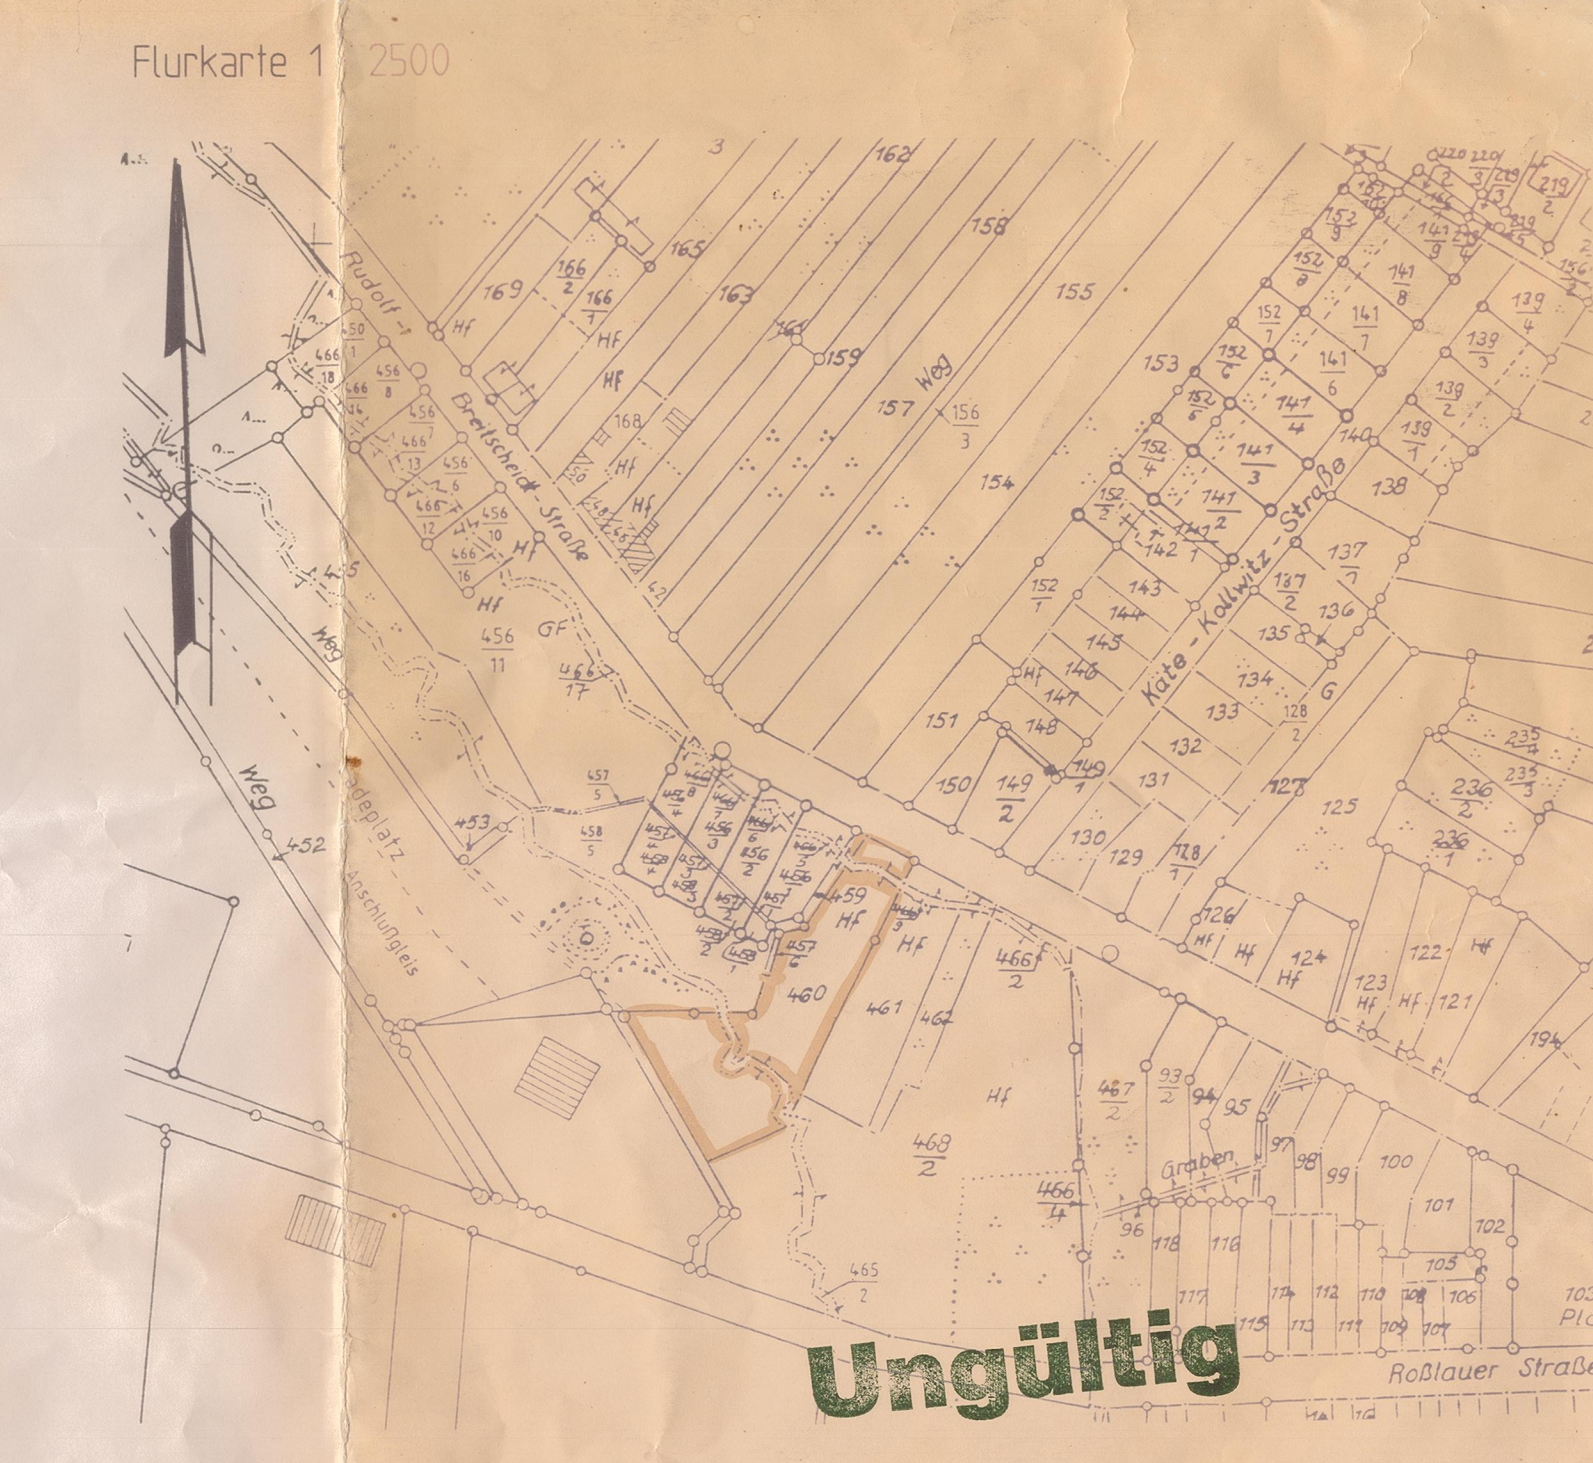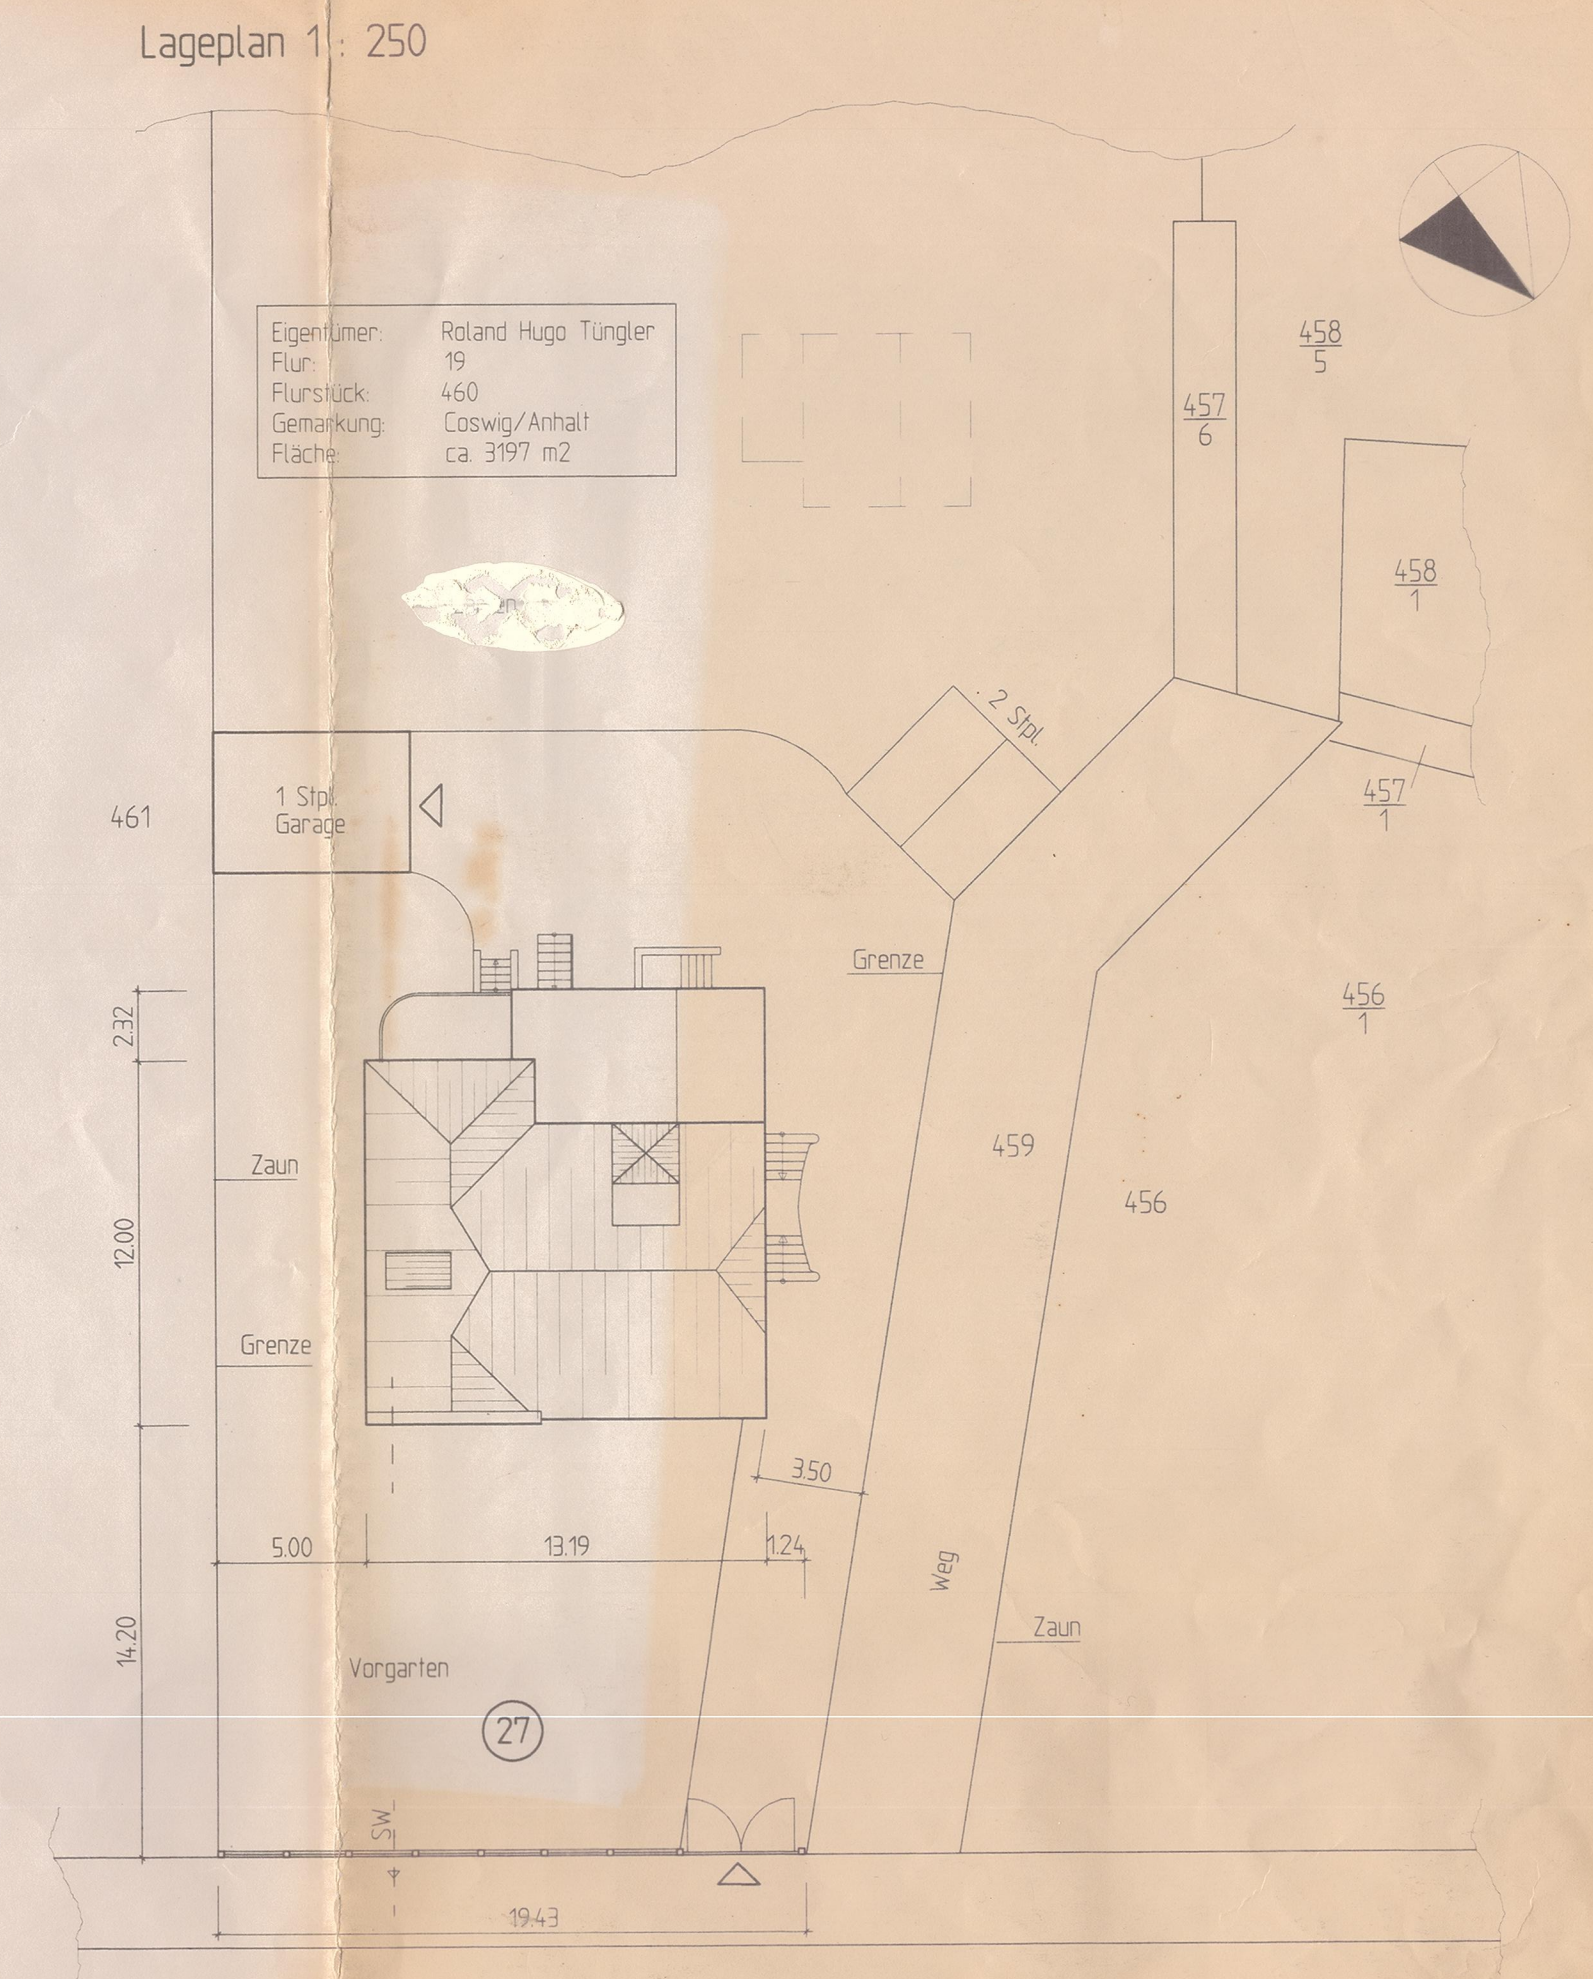

Ungültig

Ingenieurbüro Dr.-Ing. C. Riedel

Dipl.-Ing. Roberto Packroß
Freier Architekt

Umbau und Modernisierung eines Mehrfamilienhauses
Rudolf-Breitscheid-Straße 27 in 06869 Coswig (Anhalt)

Dr. Roland Hugo Tüngler
Goethestraße 9 in 06869 Coswig (Anhalt)

Grundrisse, Schnitte, Ansichten, Lageplan, Flurkarte

08.04.1999