


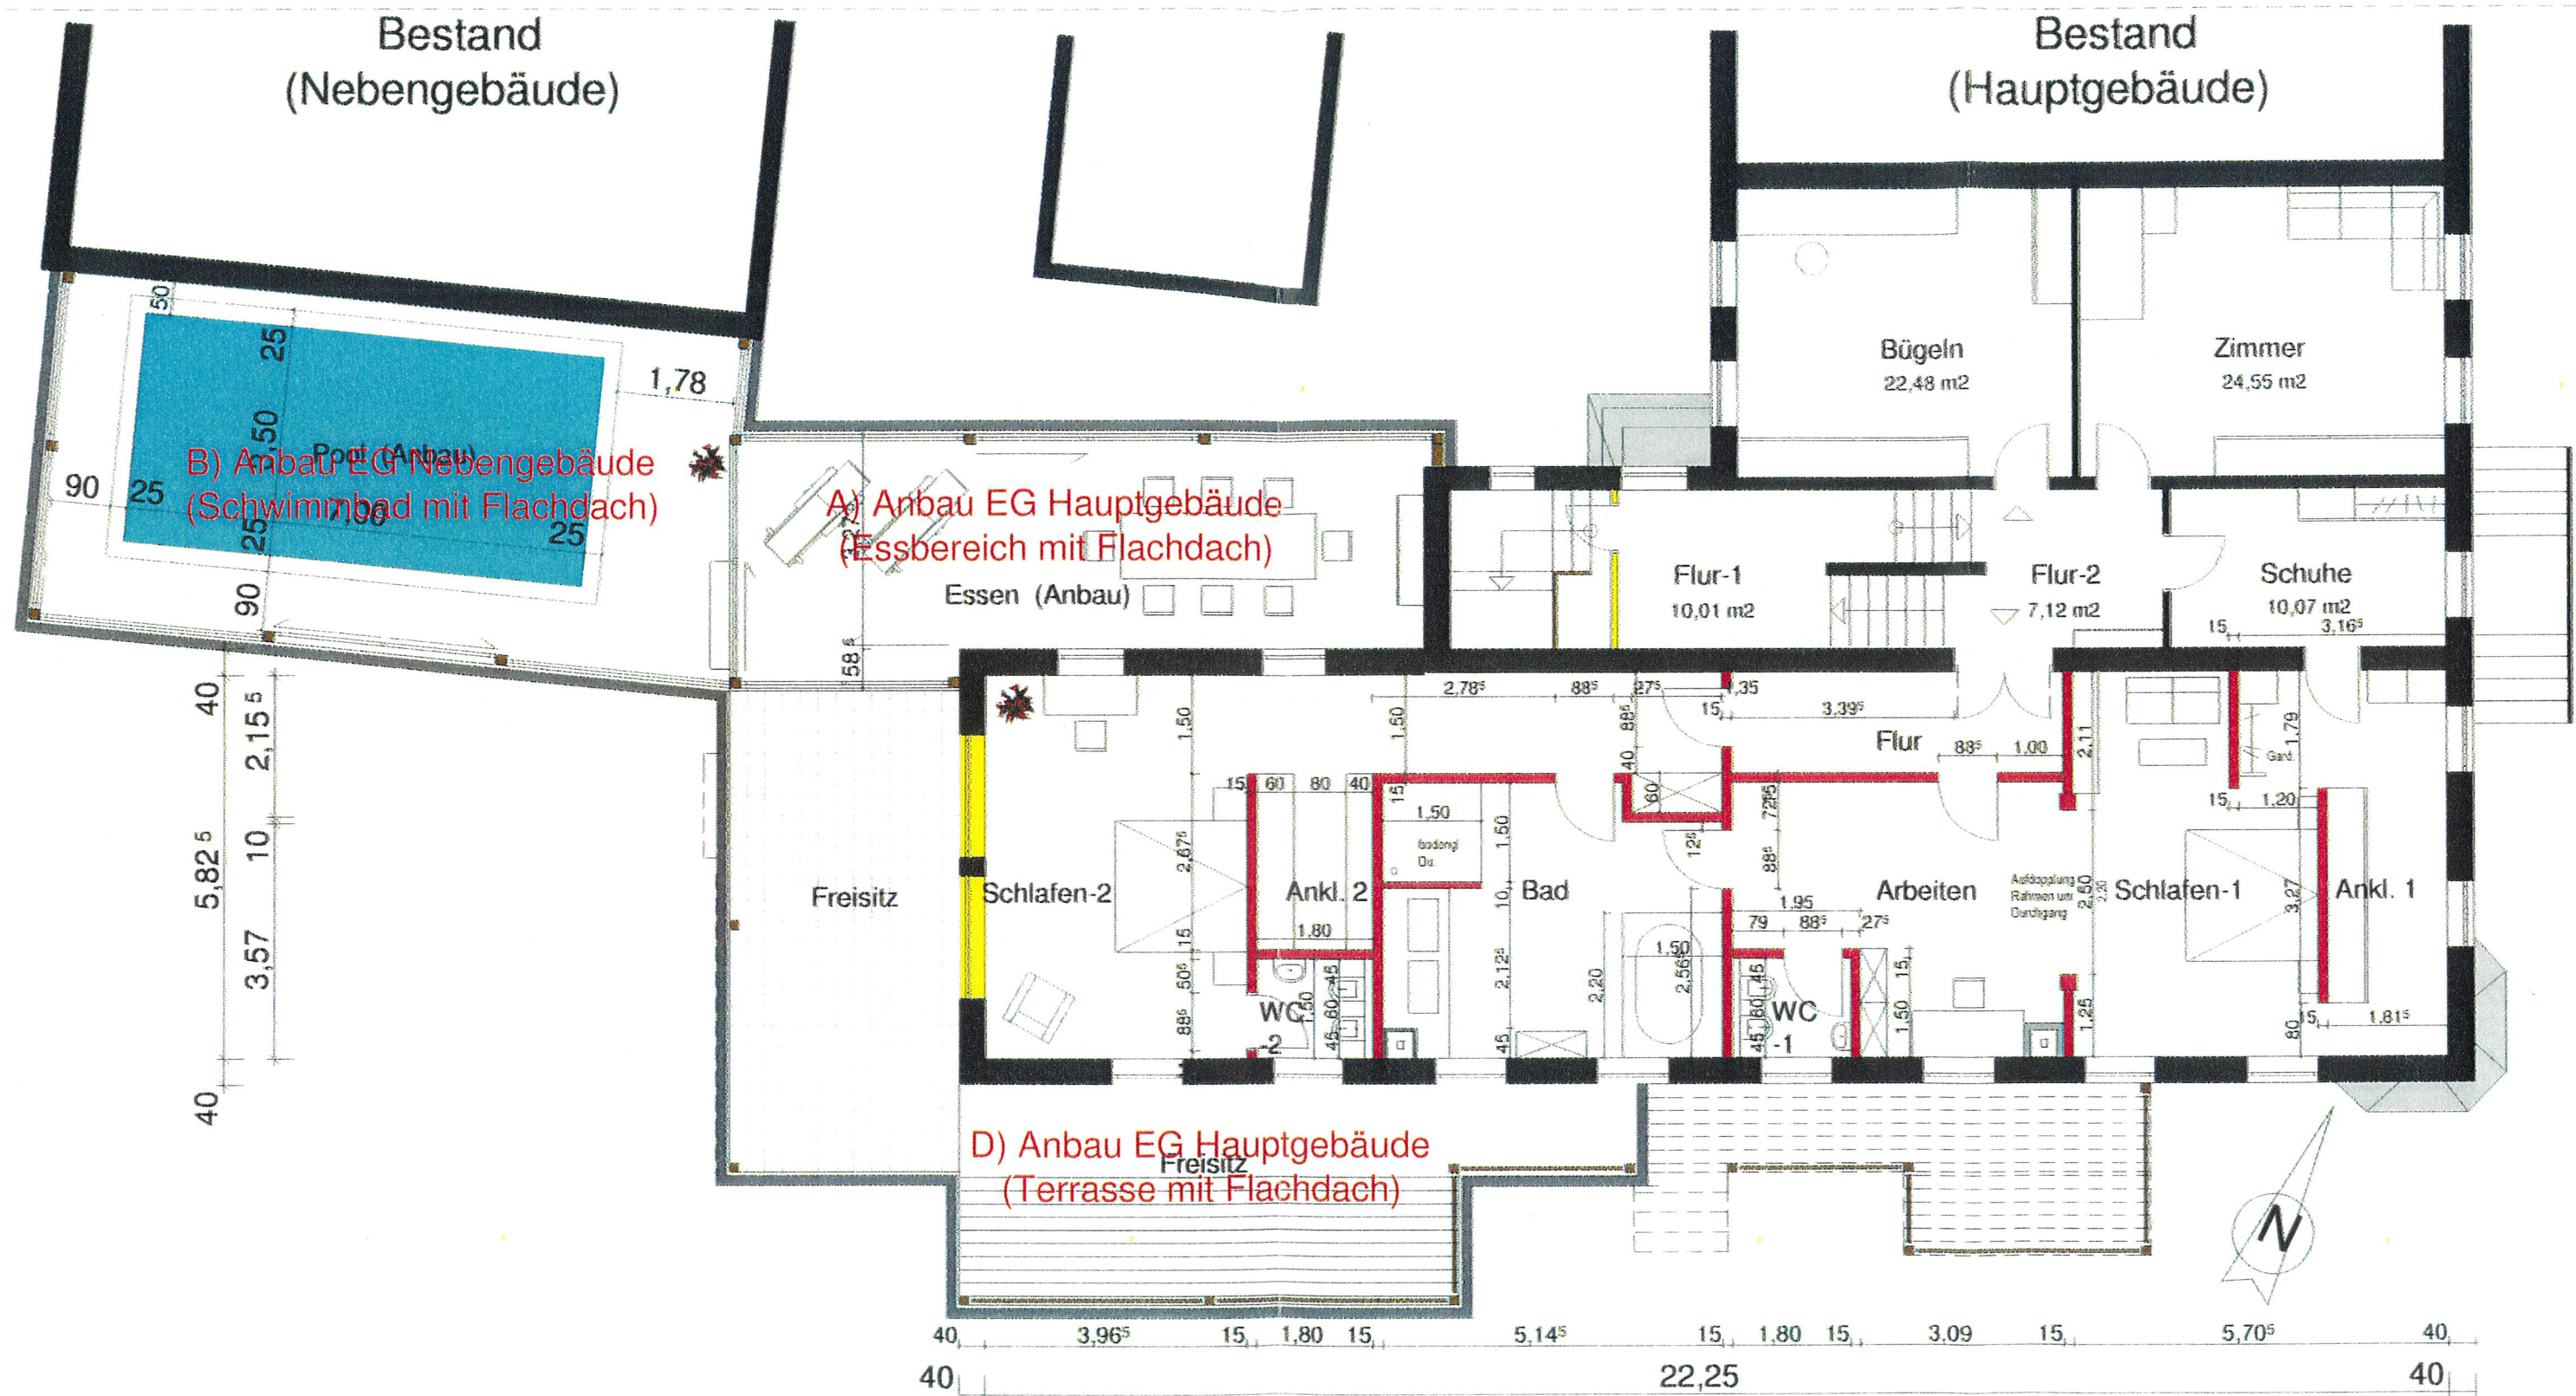

BV HELLSTERN
EBERSBACH-MUSBACH

OG M 1:100
31.07.2008

LÖFFELHOLZ, ARCHITEKT