


Aichacher Straße

Kuhfluchtstraße

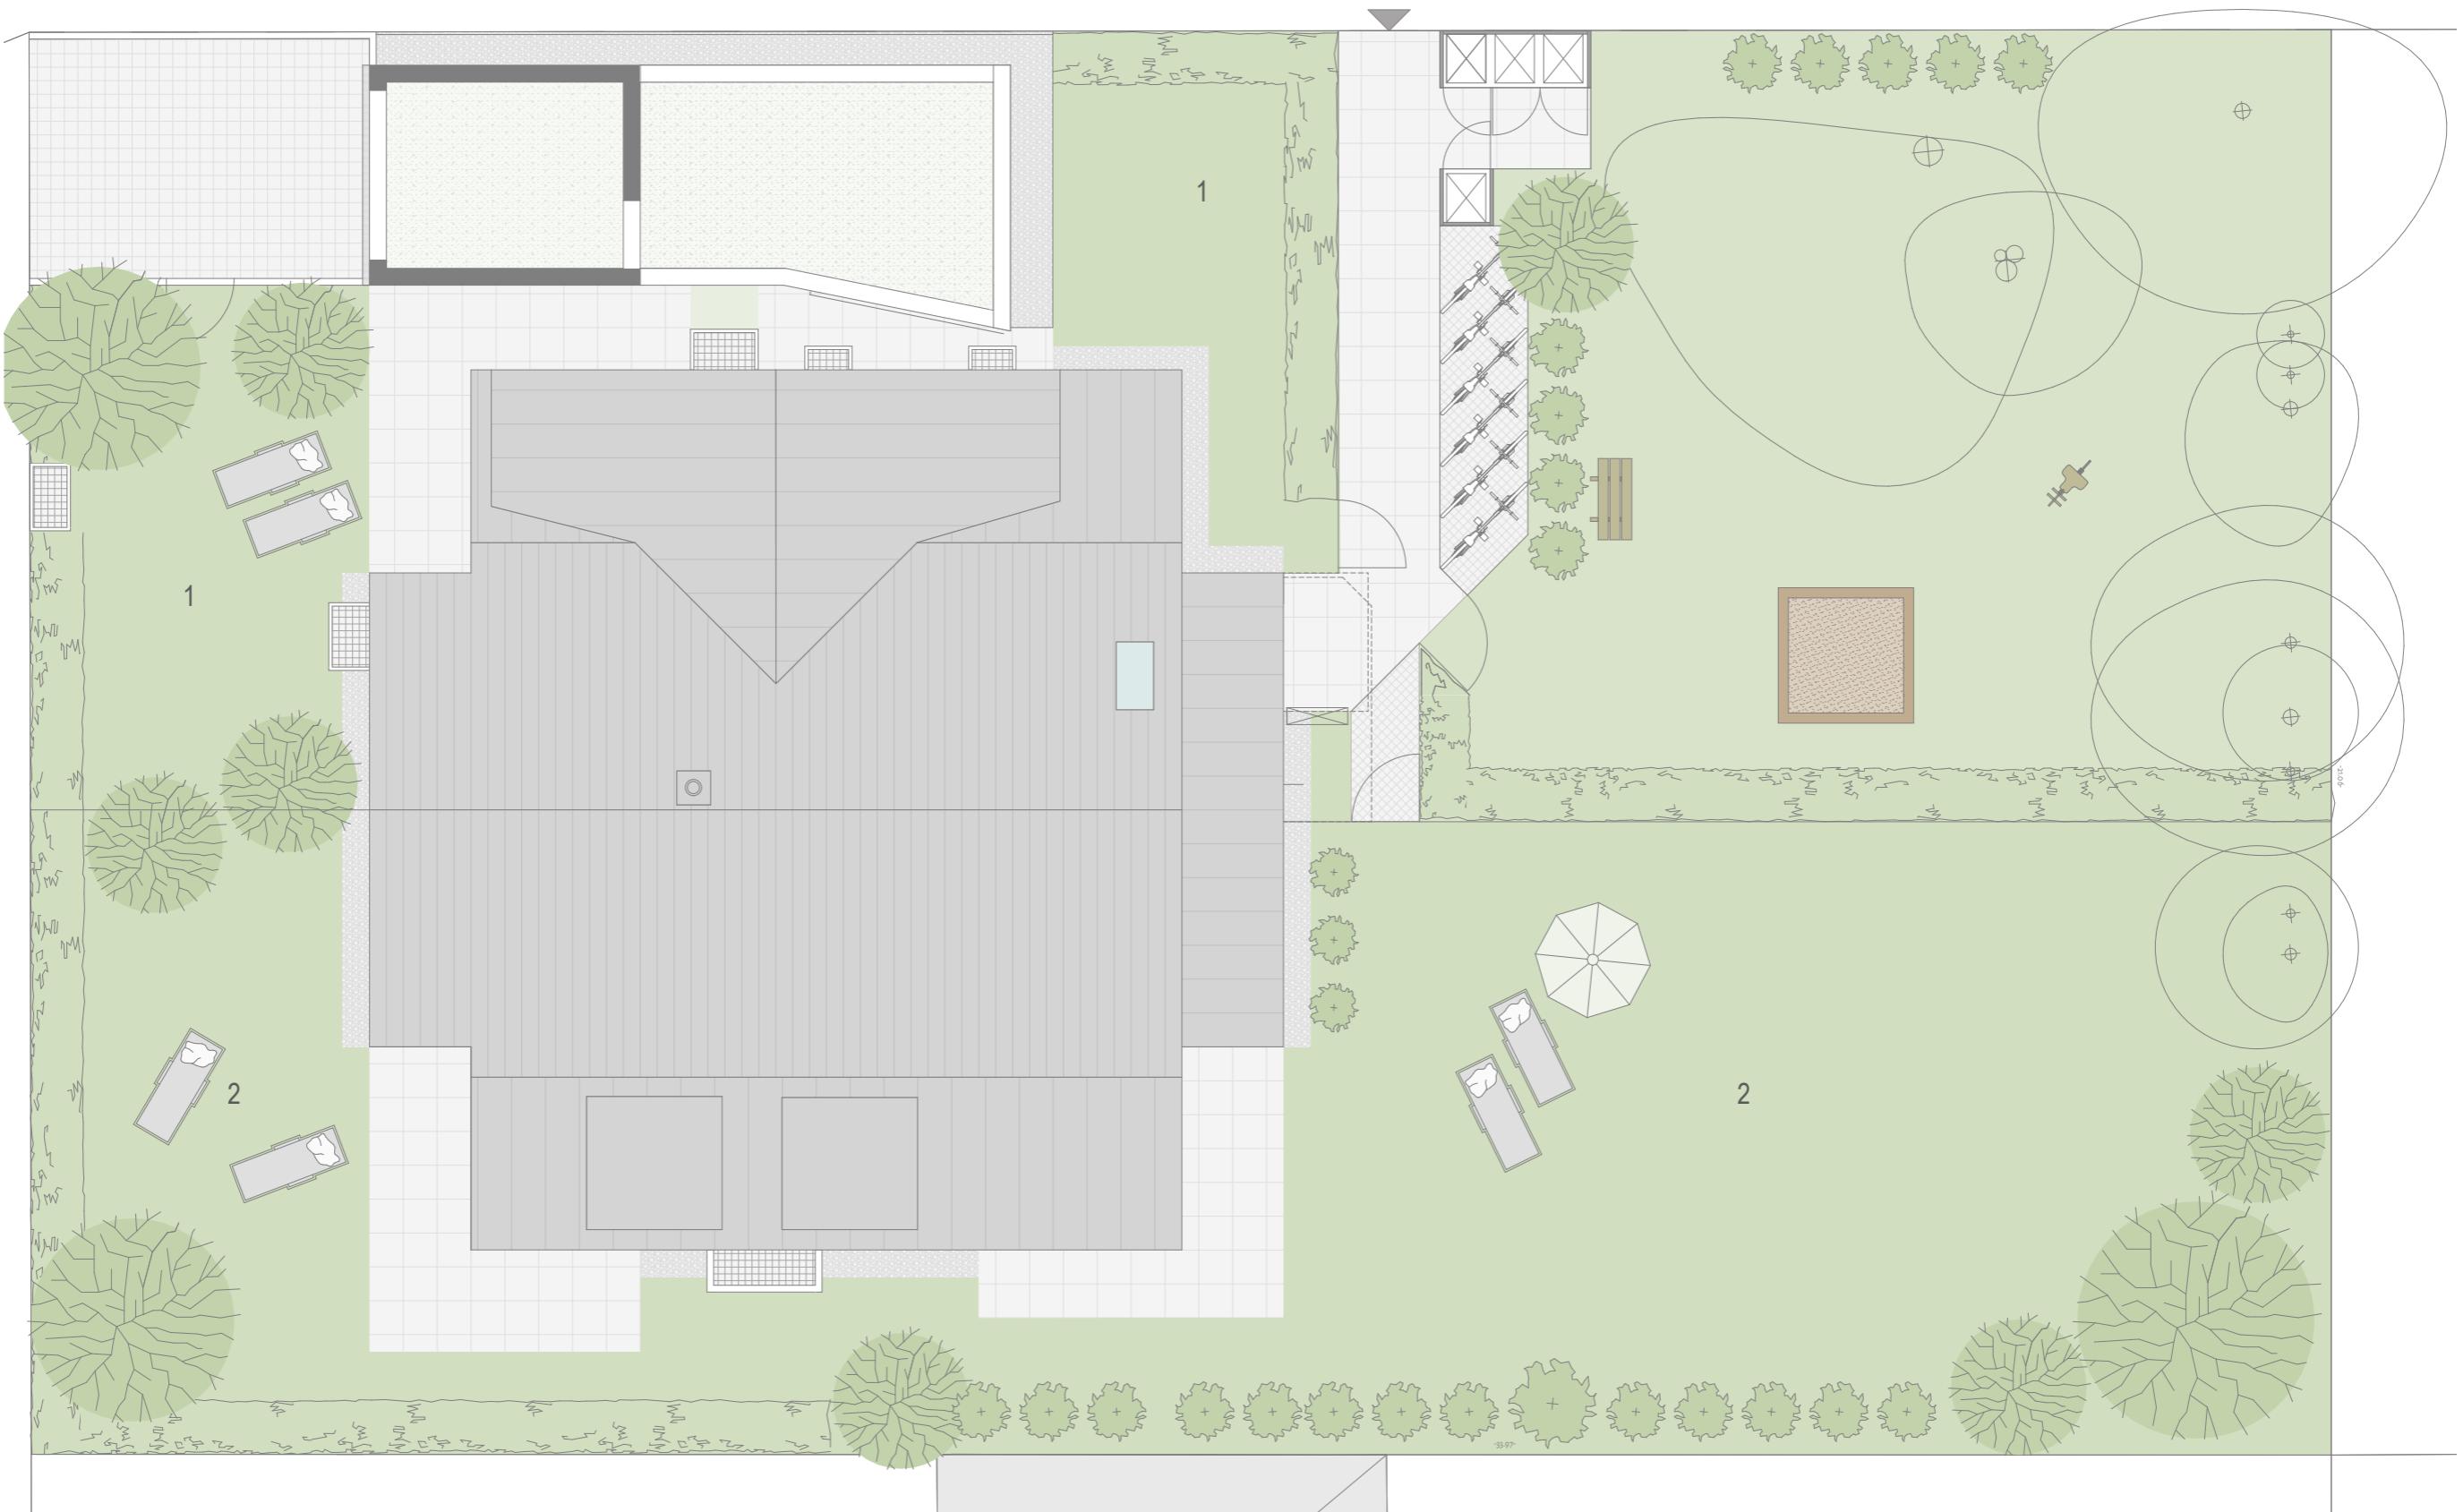

Lageplan und Gartenflächen
Kuhfluchtstraße 1, 81379 Sendling-Westpark