


12 Dez. 1996 11:33 51

Don : ImmoB. Berney Int. J. Martens

Schwerte Str. 191

WOHNUNGSKAUFTEILUNGSPLAN SCHWERTER STRASSE 191-193

1:100

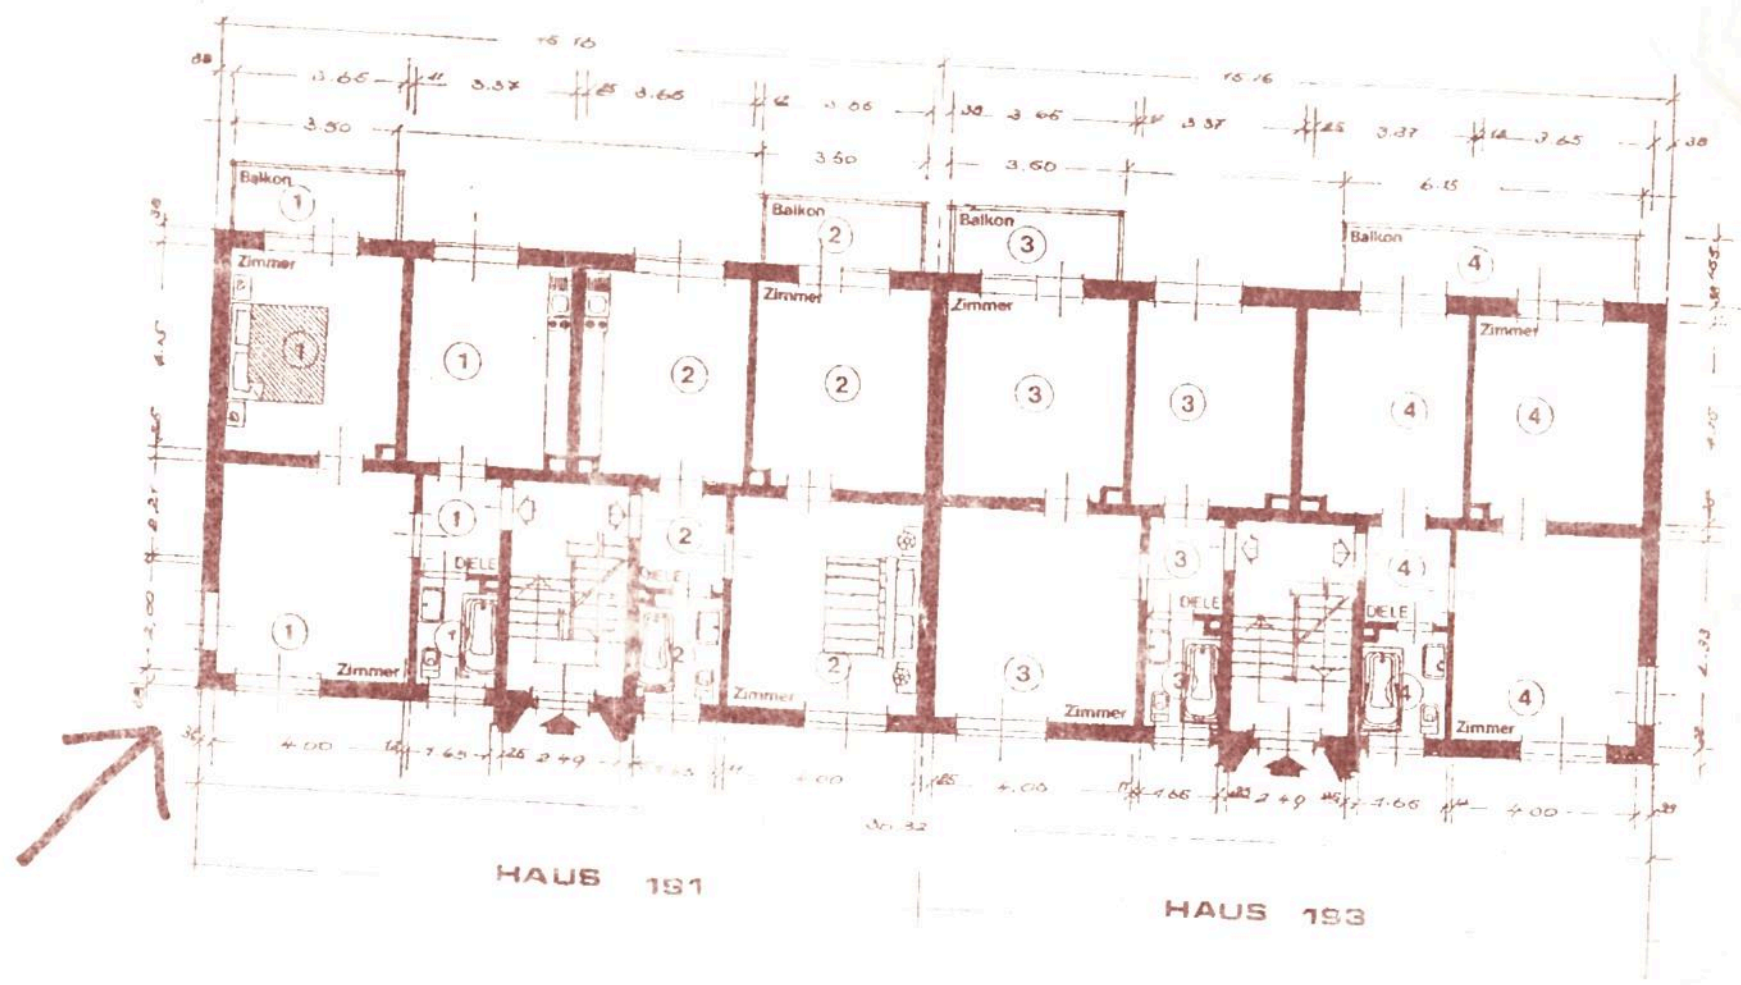

ERDGESCHOSS

HAGEN IN
EIGENTUM