




Erstellt am 08.07.2025

Flurstück: 495
Gemarkung: Naundorf (3624)

Gemeinde: Bobritzsch-Hilbersdorf
Kreis: Landkreis Mittelsachsen

5644267

33389734

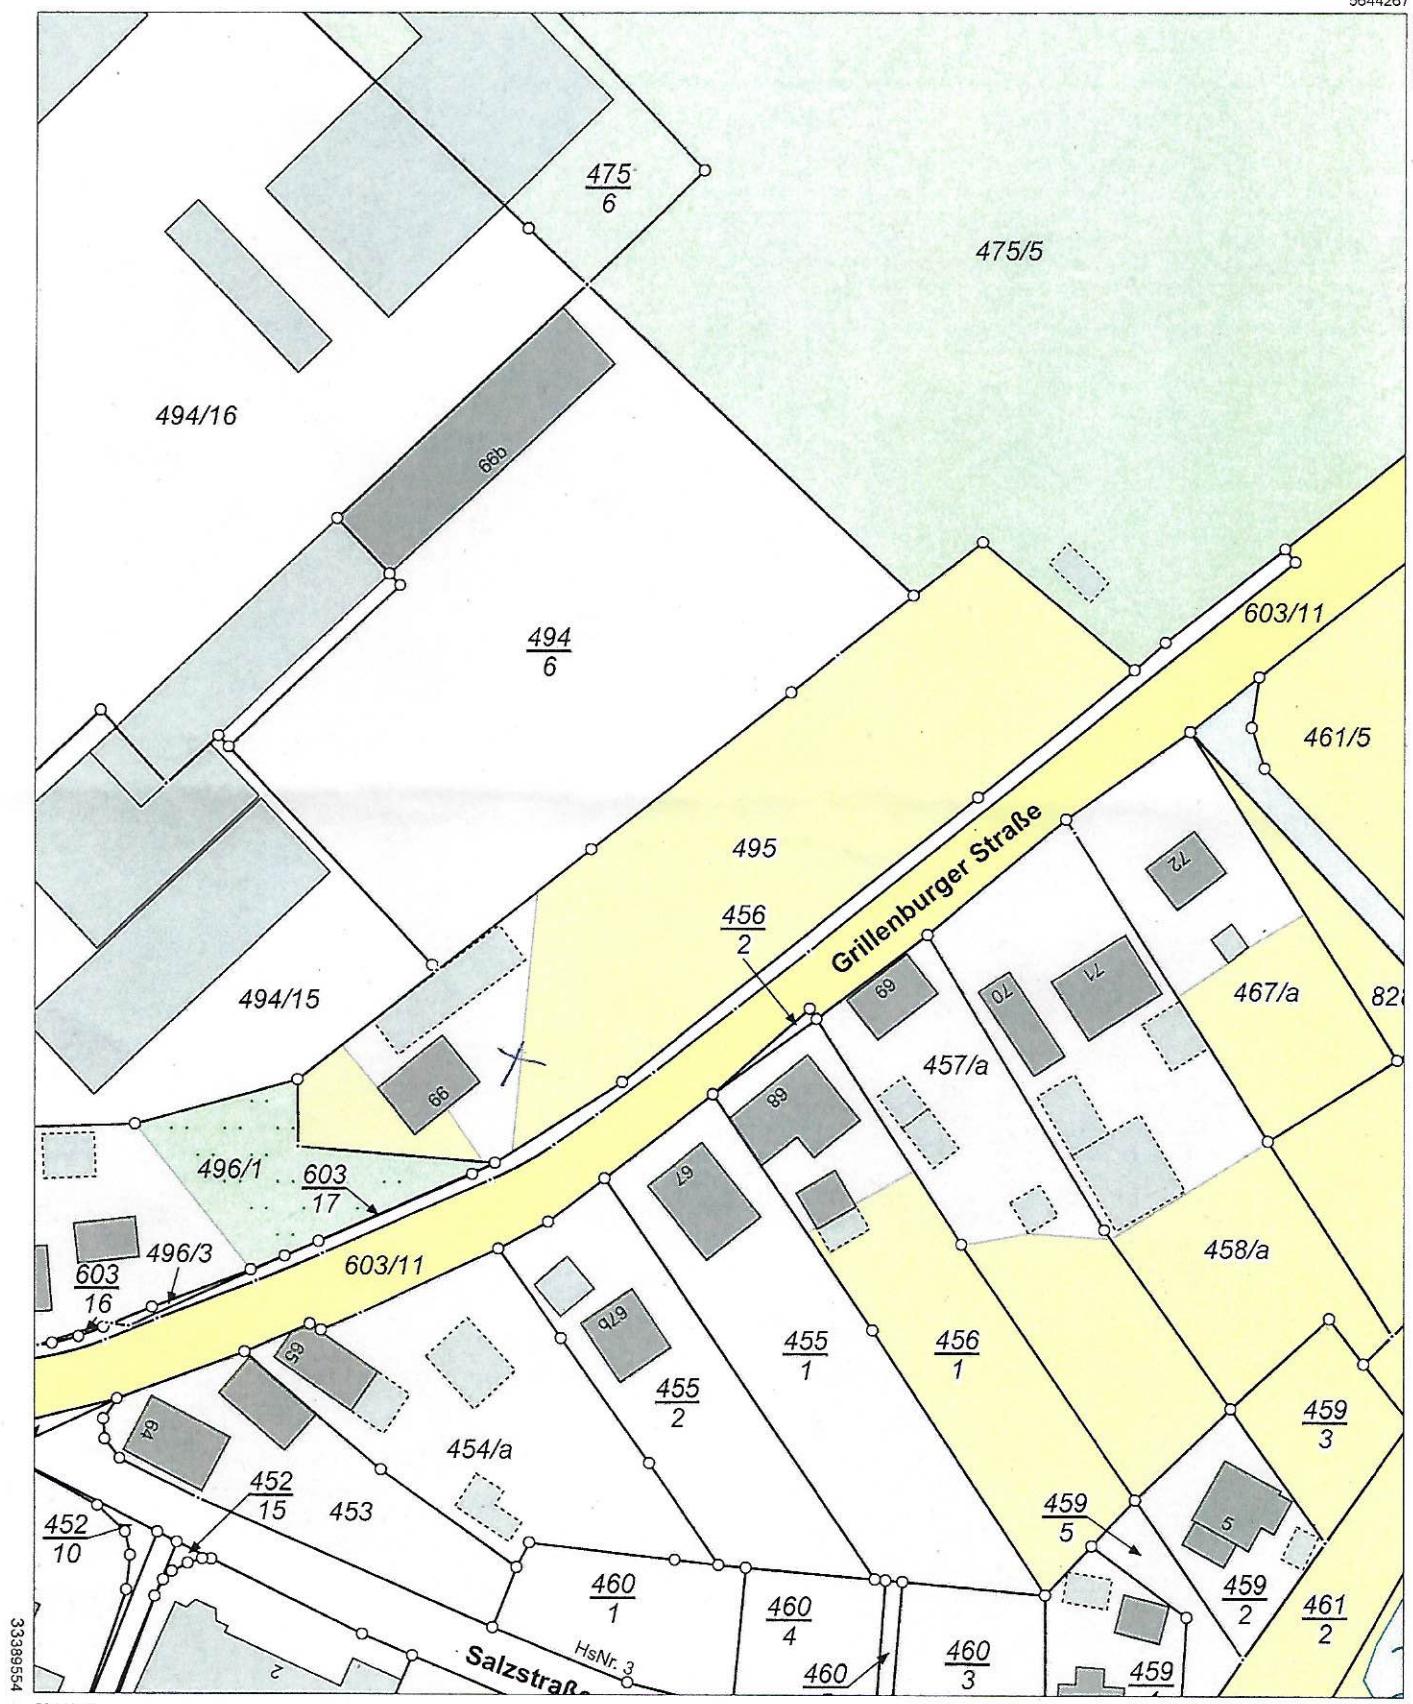

3338955
5644047

Maßstab 1:1000 0 10 20 30 Meter

Benutzung nach Maßgabe § 4 der Durchführungsverordnung zum Sächsischen Vermessungs- und Katastergesetz
Der Auszug aus dem Liegenschaftskataster ist zur Entnahme von Maßen, insbesondere von Grenzmaßen oder Grenzabständen nicht geeignet.
Gefertigt durch: Landkreis Mittelsachsen, Frauensteiner Straße 43, 09599 Freiberg