

# Bauantrag

PLAN:  
**Grundriss Kellergeschoss**

PROJEKT - NR:  
**01-03-2013**

BAUVORHABEN:

**Sanierung  
August-Bebel-Straße 24**

**06712 Zeitz**

FLURSTÜCK: **1158/30**

BAUHERR:

**Cornelia Postler  
August-Bebel-Straße 22  
06712 Zeitz**

ARCHITEKT:

**IAG  
Ingenieur & Architekturbüro Griebel  
Straße des Friedens 64  
98724 Lauscha  
H. Griebel**


M:

GEZ.:  
**D. Triebel**

DATUM:  
19.04.2013

BAUHERR:

ARCHITEKT:

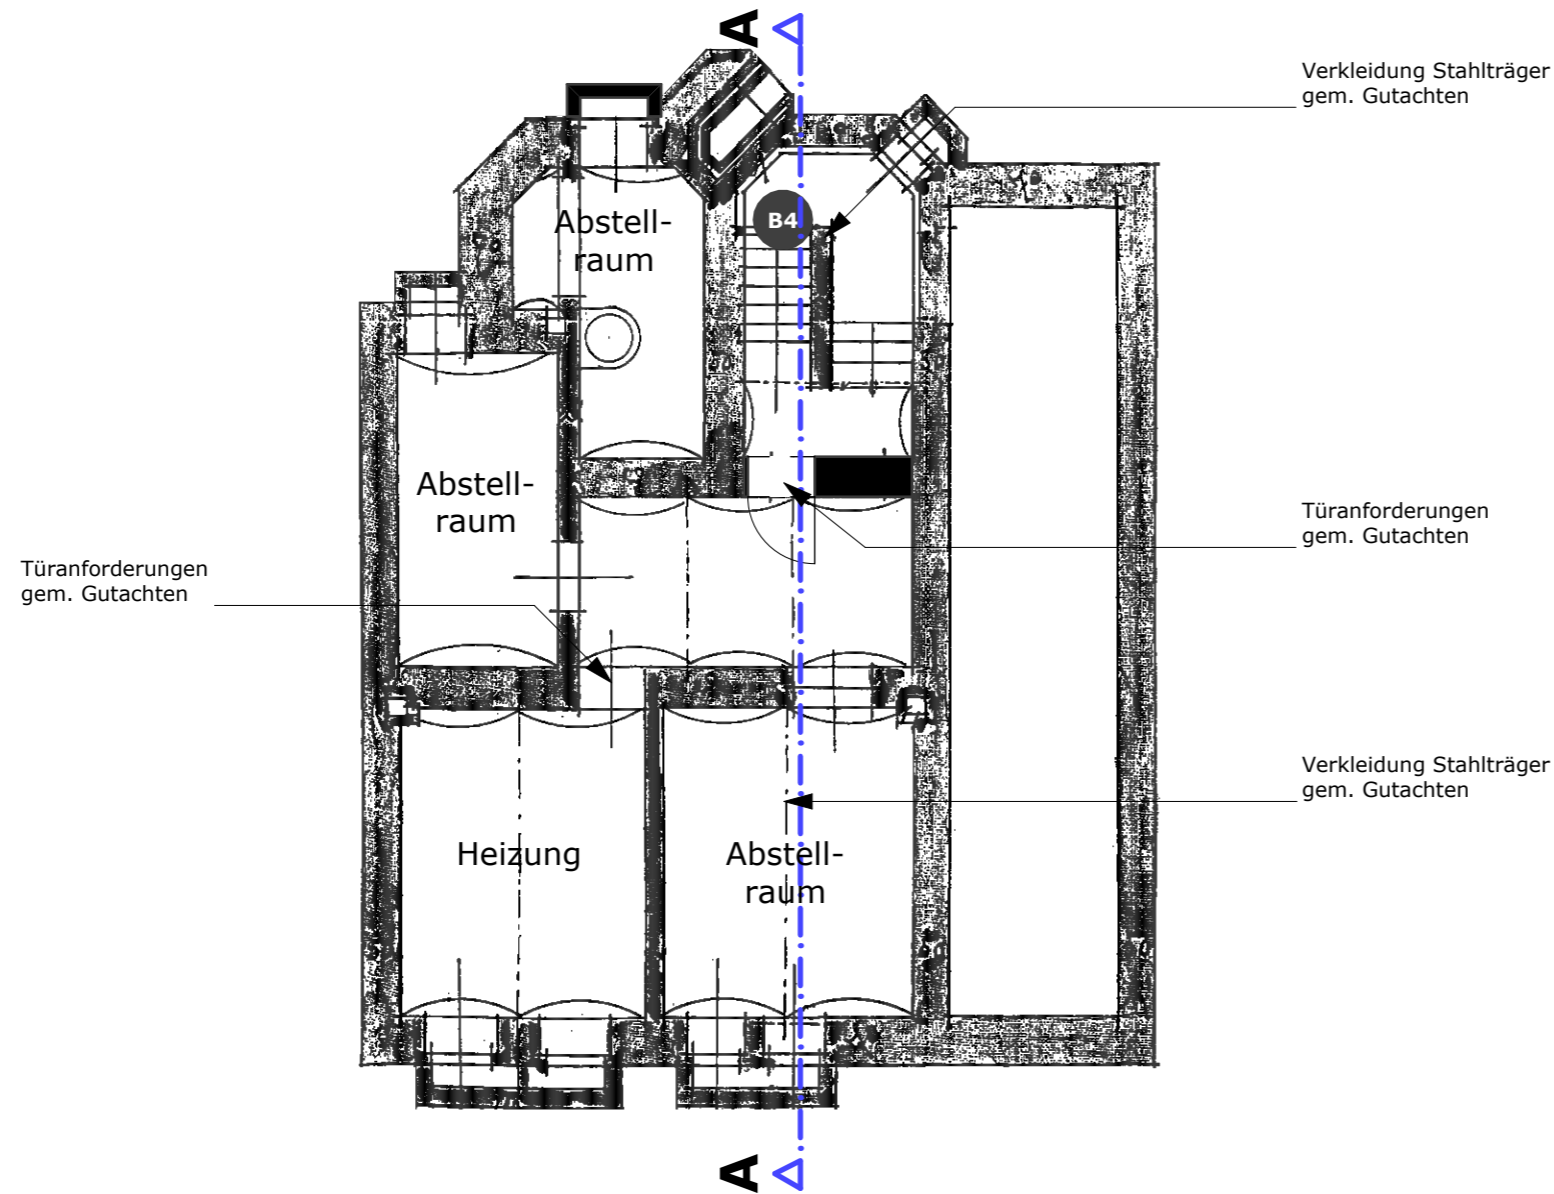

**KELLERGESCHOSS  
BESTAND**  
(keine bauliche  
Bestandsveränderung)

ALLE MASSE SIND  
VERBINDLICH AM BESTAND  
NACHZUPRÜFEN!

● BAUTEIL - AUFBAU  
AUF SEPERATEM BEIBLATT