

FLUR

-3.10

GRUNDSTÜCKSGRENZE

3.10

12.25

1.00

BEST. GRUNDSTÜCKSGRENZE

FLURST.-NR. 4009

BEST. BAUM BLEIBT ERHALTEN




NR. 4010

GEPLANTE GRUNDSTÜCKSGRENZE

15	2.74	3.49	30	3.25	24	2.29	24	4.38	30
50	30	2.17	12	2.99	24				30

30	1.00	30	2.00	3.28	24	4.38	30	1.00	2.75	1.00	2.00	1.00	1.75
30		12	1.74		6.41		8.15	12	2.63	12			

10.50	1.75	30	4.78	30	1.75						
12	2.51	24	4.59	24	4.21	12	5.78	30	4.00	30	4.00
12	3.59	75	6.12	75	4.62	75	4.75	100	3.00	75	4.75

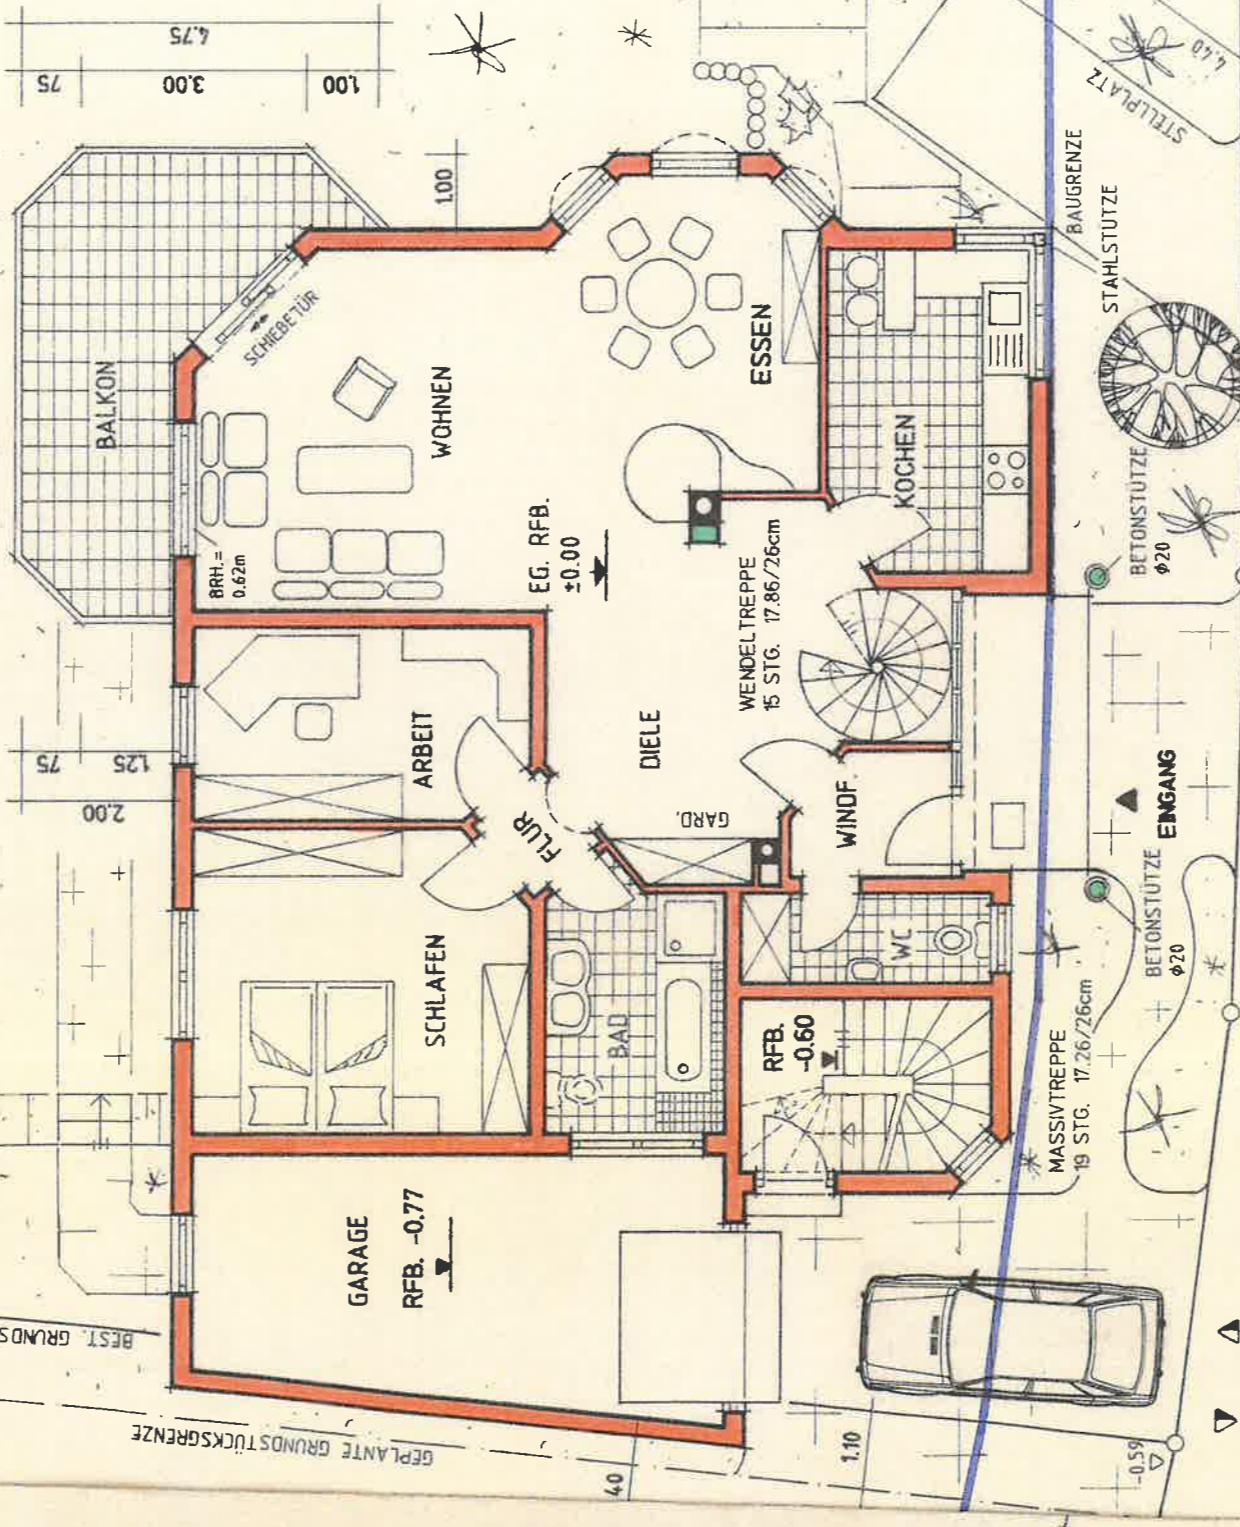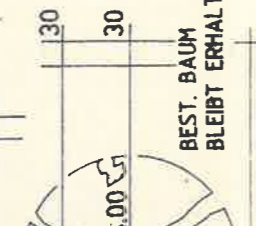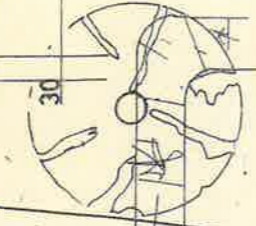

EIN -U- AUSFAHRT

GRUNDSTÜCKSGRENZE

OK. STRASSE MITTE GEBÄUDE -0.20

S

JOHANN-PHILIPP-SONNTAG-STRASSE
FLURST.-NR. 4072

50	30	3.16	12	5.12	12	4.13	30			
30	2.26	24	1.16	24	1.63	12	2.00	24	4.26	30
75		3.51		3.63			4.86			
				12.75			1.00		2.50	

3.38

12.75

1.00 2.50