


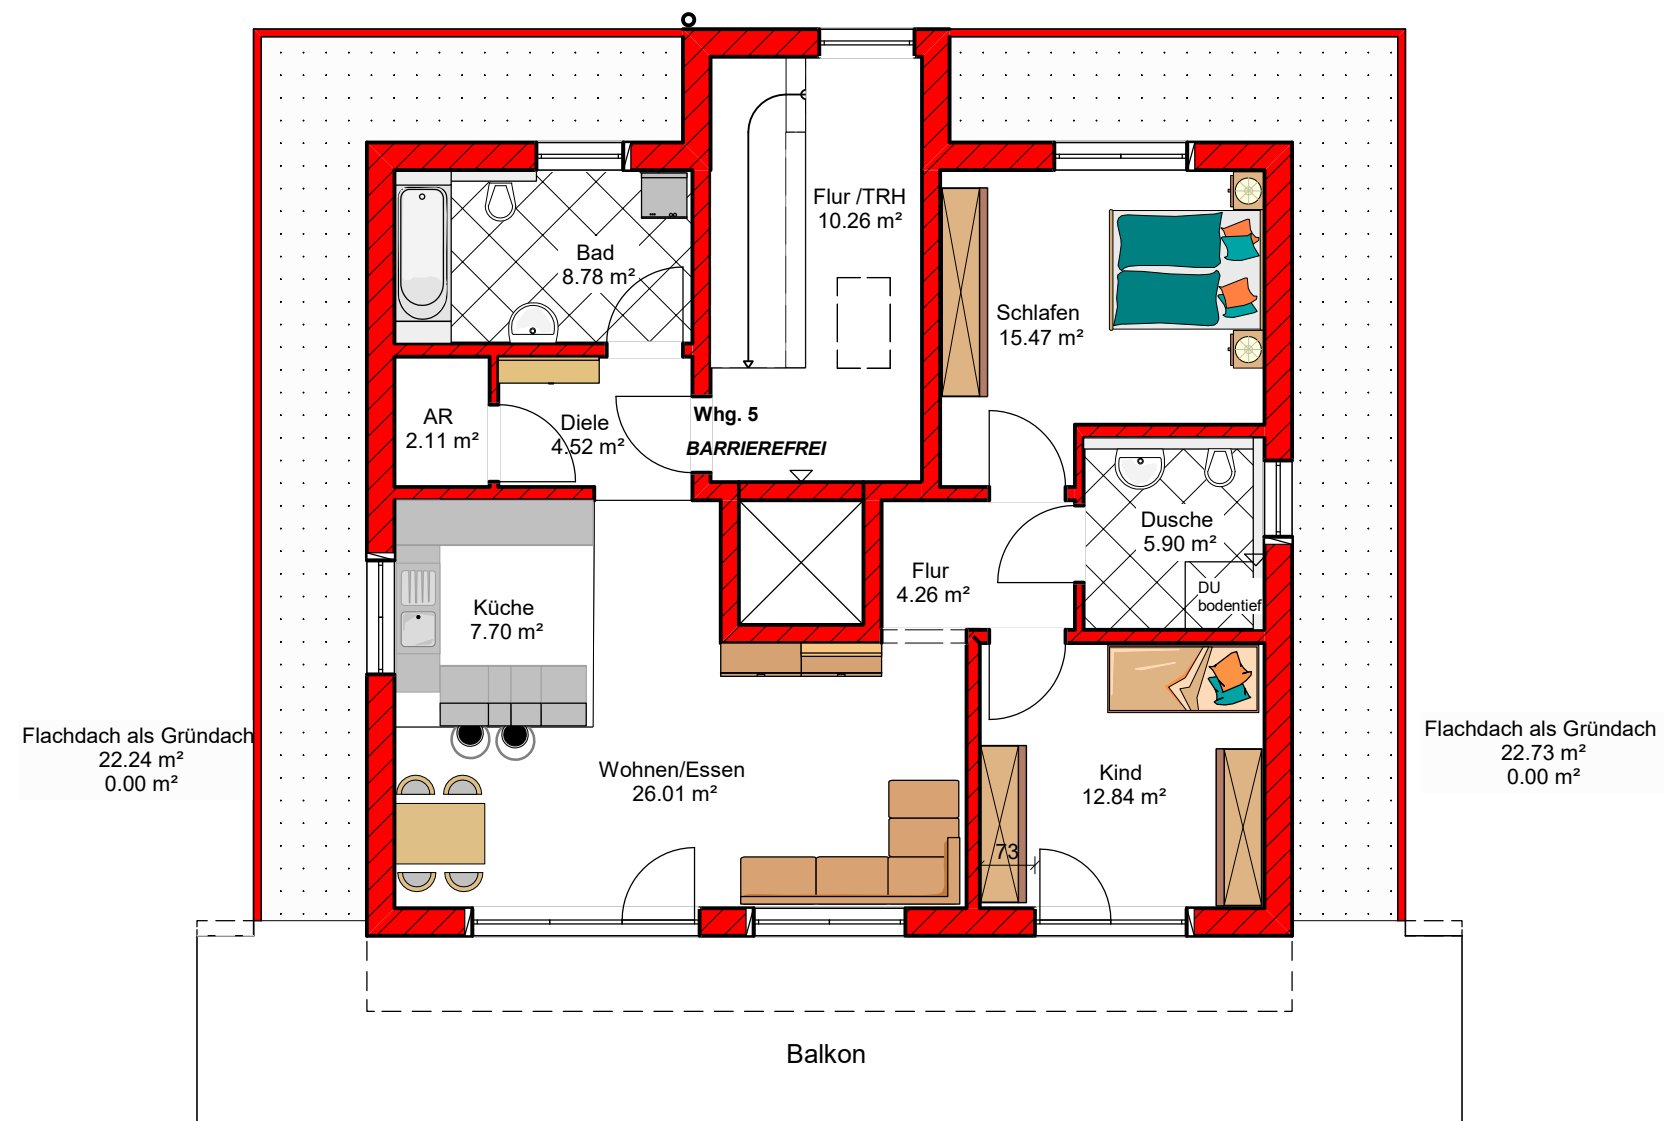

		Ibach Bau GmbH & Co. KG Alexander Ibach Primwiesen 1 78628 Rottweil Tel.: 0741 / 9 42 42 - 3 Fax: 0741 / 9 42 42 - 42
Obergeschoss 2		
Zeichendatum: 25.01.2023 Gezeichnet: Ina Würfel		
Bauvorh.: Neubau Wohnhaus mit 5 WE, 5 Ga + 3 ST Bauherr.: Wohnbau GmbH Alexander Ibach Primwiesen 1, Flst.Nr. 184 78628 Rottweil Bauort.: Kirchstr. 18 78603 Renquishausen Maßstab.: 1:100		
Unterschrift Bauherr:		Unterschrift Planverfasser:
Wohnflächen sind ca. Angaben und werden beim Bauantrag genau berechnet.		
Diese Zeichnung nebst Unterlagen ist Eigentum der Firma: Ibachbau GmbH & Co.KG und darf ohne Zustimmung dieser weder vervielfältigt noch unbefugten Dritten zugänglich gemacht werden.		