


05.1.5.4(118)

Barrierefrei nach LBO

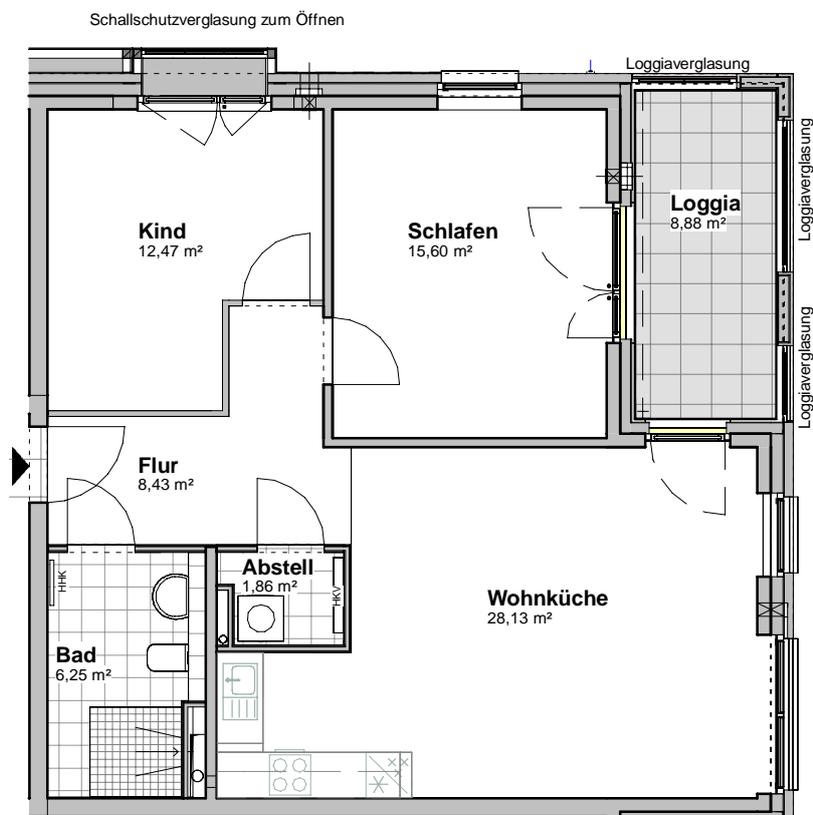

WE 05.1.5.4(118)	
Raumname	Wohnfläche
Abstell	1,86
Bad	6,25
Flur	8,43
Kind	12,47
Loggia	4,44
Schlafen	15,60
Wohnküche	28,13
Wohneinheit	77,18

 abgehängte Decke
 HHK Handtuchheizkörper
 HKV Heizkreisverteiler



Maßstab

1 : 100