


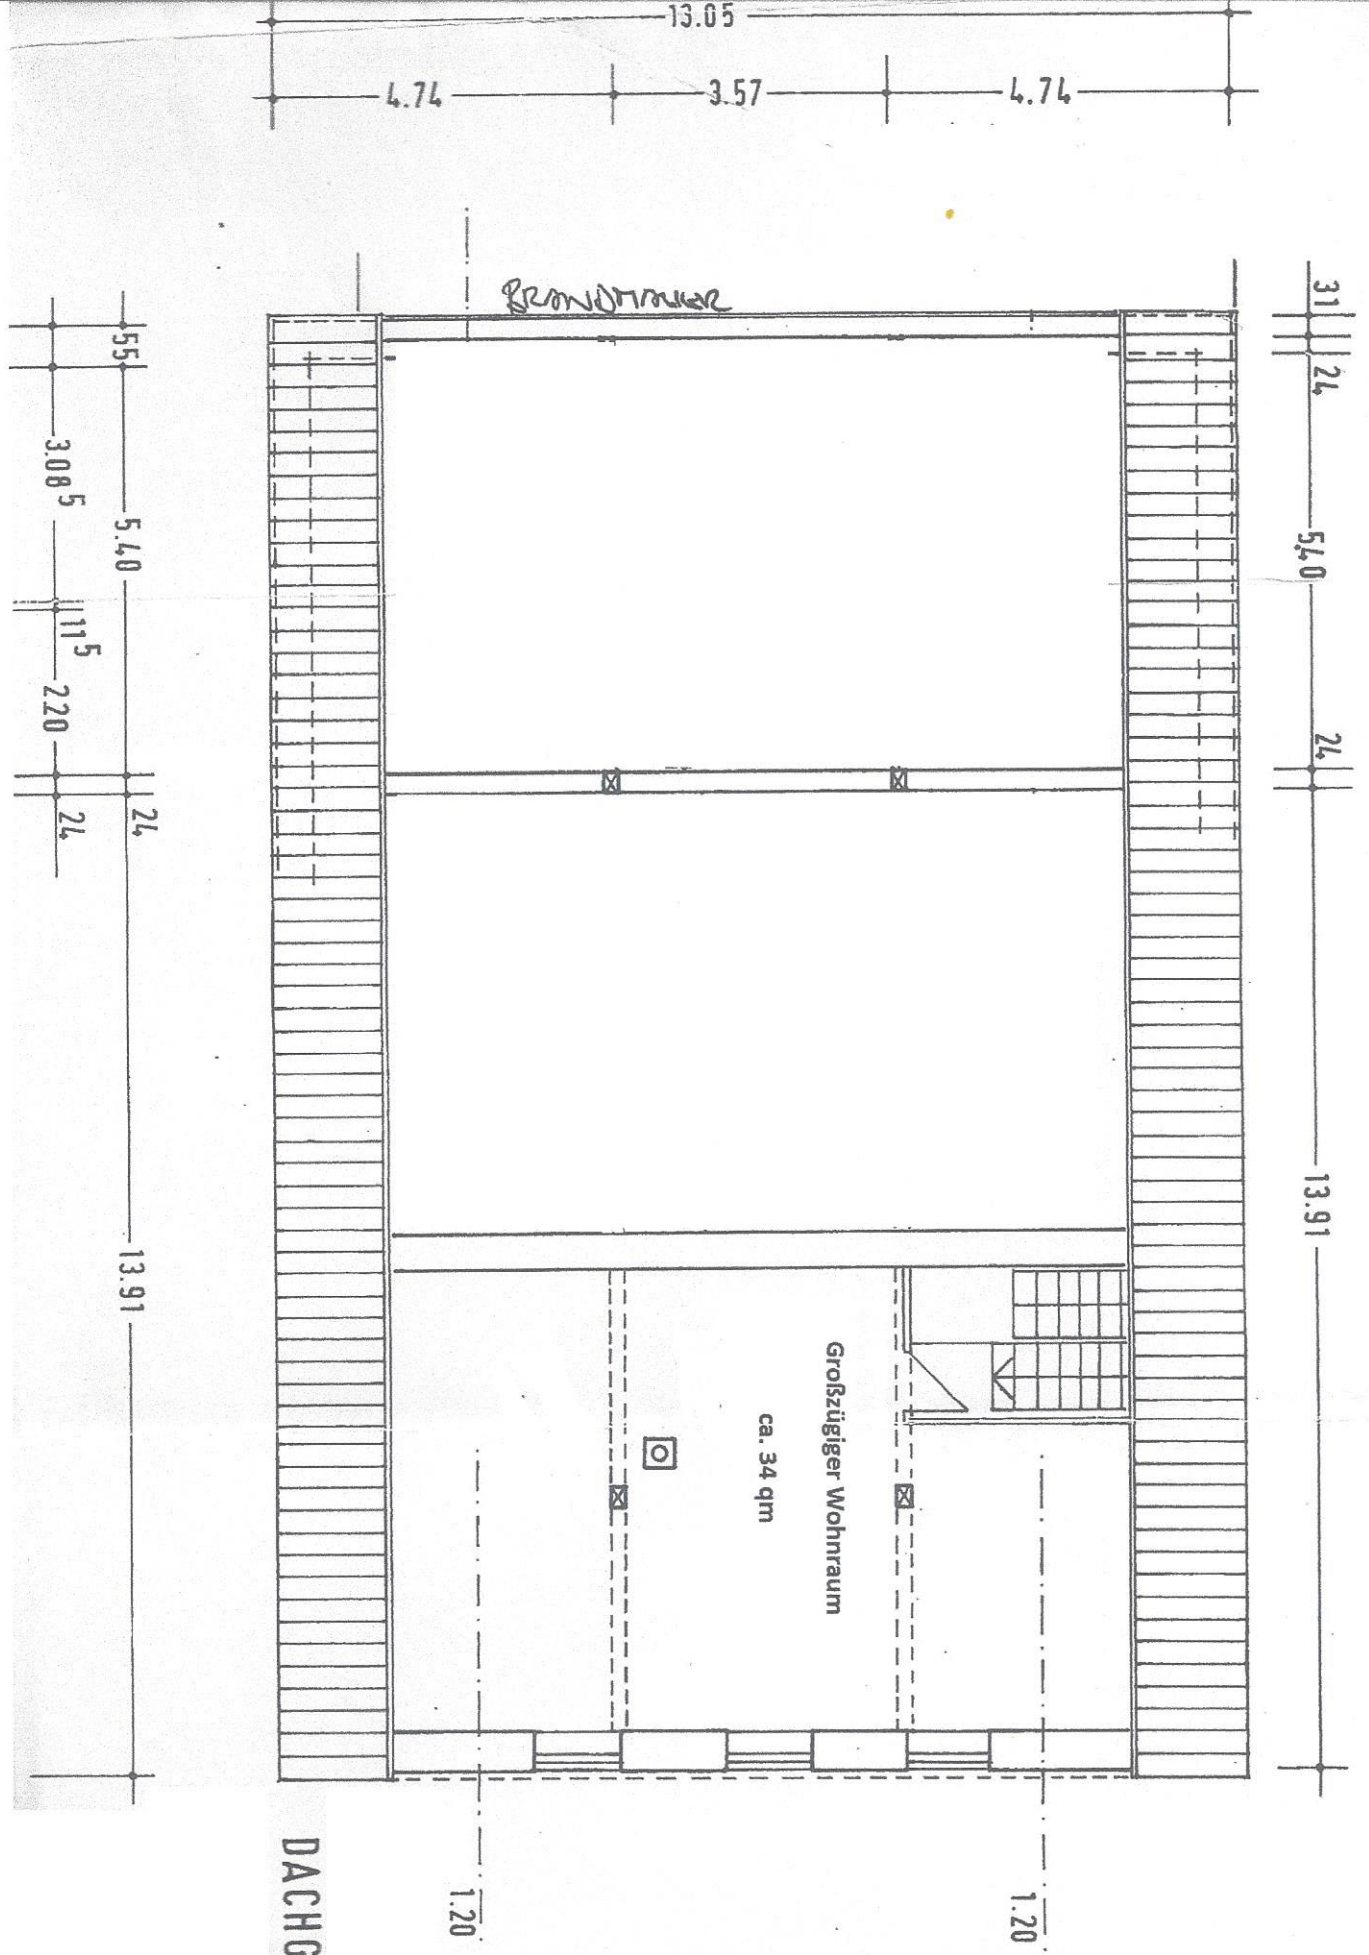

BRANDTÜR

Großzügiger Wohnraum
ca. 34 qm

DACHGESCHOSS

1.20

1.20