

3-Zimmer- Eigentumswohnung

Teilweise rollstuhlgerecht gemäß
DIN 18040-2


Detaillierte Aufstellung in nachfolgender Beschreibung

Essen & Wohnen	39,60 m ²
Küche	7,60 m ²
Schlafen 1	10,13 m ²
Schlafen 2	11,62 m ²
Bad	7,90 m ²
Gäste-WC	2,91 m ²
Diele	6,19 m ²
Abstellraum	1,45 m ²
Dachterrasse (70,45 m ² anteilig zu 50%)	35,23 m ²

Wohnfläche 122,63 m²

Berechnung der Wohnfläche nach WoFlV 2003

Wohnung 13

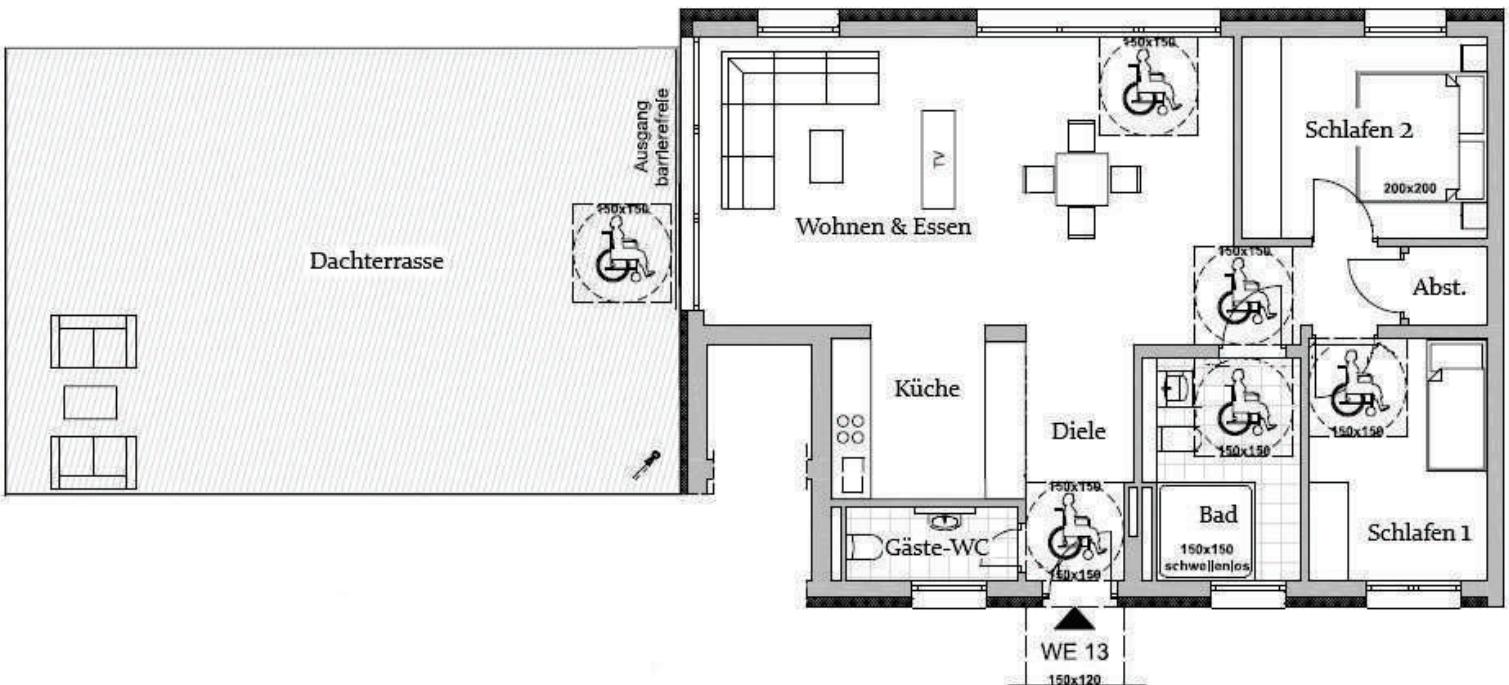

3. Obergeschoss

