
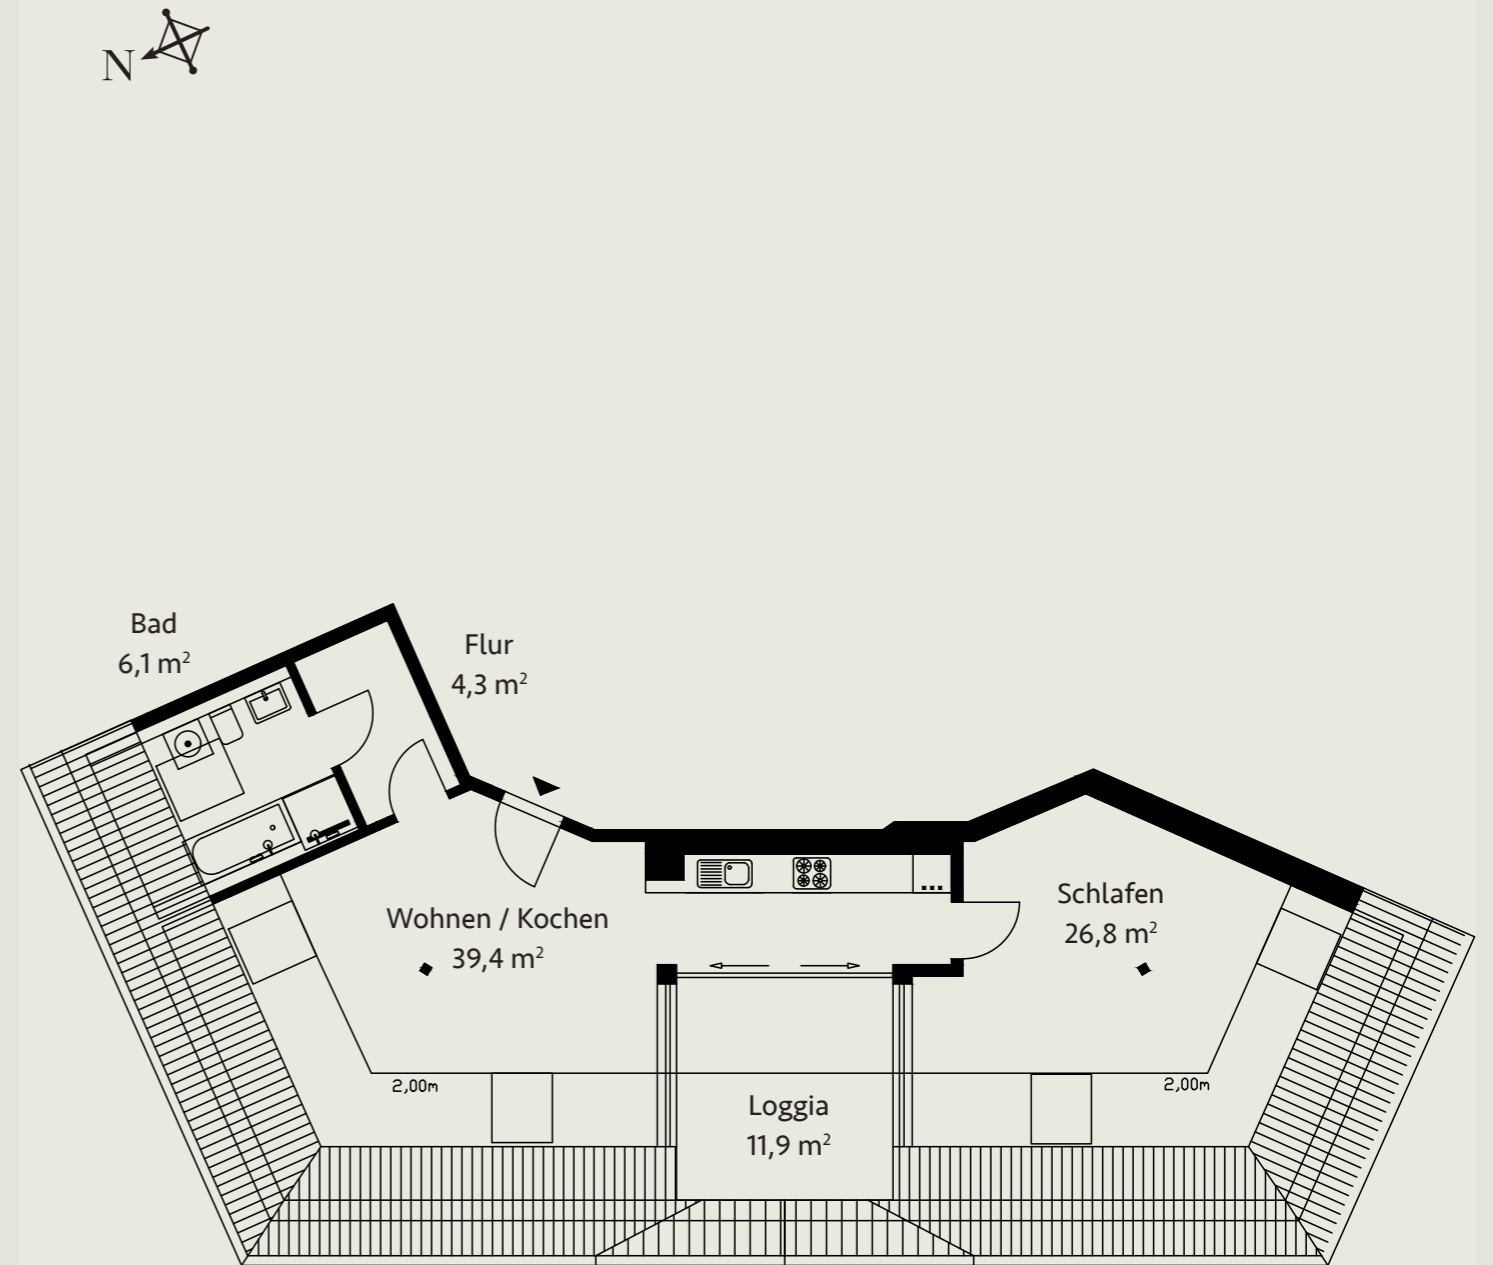


WE 17

2-Zimmer-Wohnung

DG RECHTS-LINKS, CA. 82,6 M²

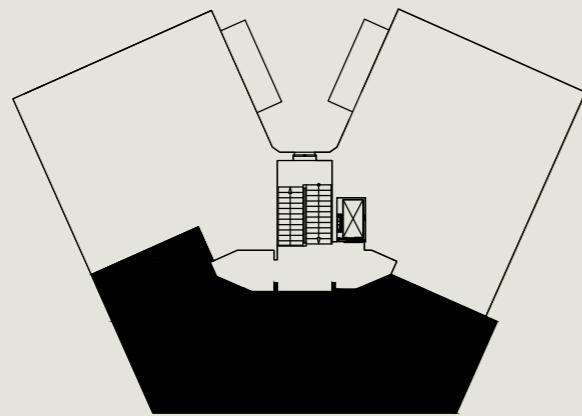

DIE LOGGIAFLÄCHE IST ZU 50% IN DIE WOHNFLÄCHE MIT EINGERECHNET.