

Ansicht von Osten

1. Nachtrag


genehmigt

Genehmigung / Vermerk  
 Nr. 0119/00

Unterschrift: .....

Unterschrift: .....

**Genehmigungsplanung  
 1. Nachtrag**

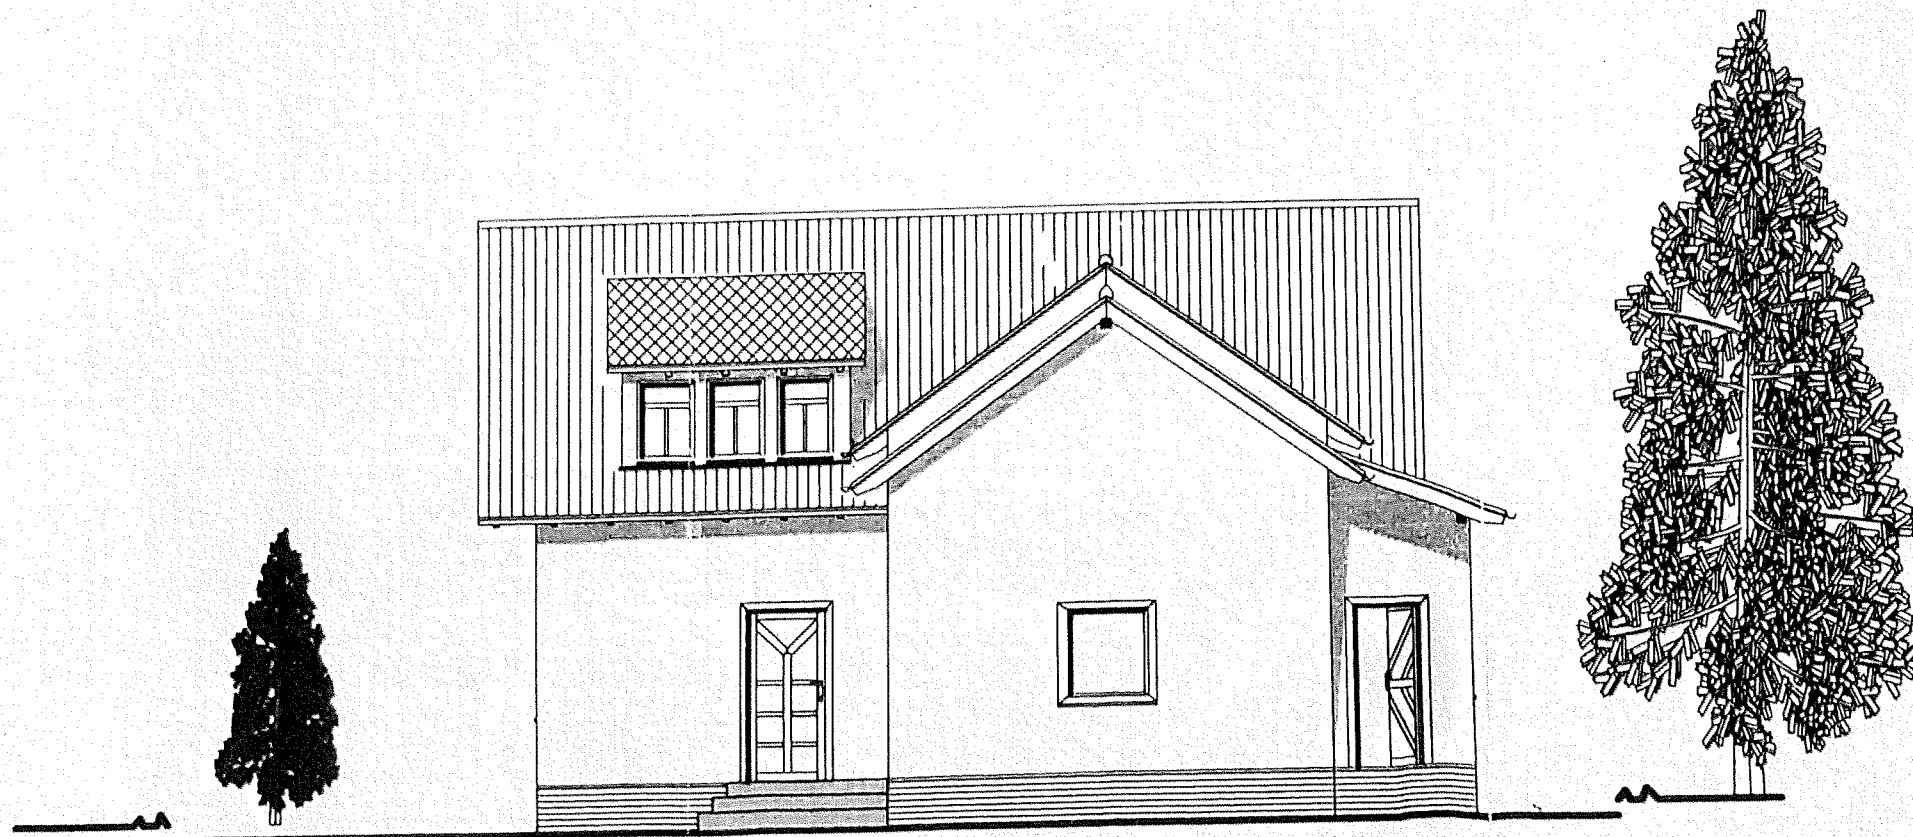

Ansicht von Süden

und Baustatik

Bauteil: Ansichten von Osten / Süden  
 Maßstab: 1 : 100  
 Datum: 14.04.2005

Plan-Nr.: 6