



Amt für Digitalisierung, Breitband und Vermessung  
Nürnberg

Fiaschenhofstraße 59  
90402 Nürnberg

# Auszug aus dem Liegenschaftskataster


Flurkarte 1 : 1000  
zur Bauvorlage nach § 7 Abs. 1 BauVorIV  
Erstellt am 27.08.2021

Flurstück: 375/12  
Gemarkung: Grünsberg

Gemeinde: Stadt Altdorf b.Nürnberg  
Landkreis: Nürnberger Land  
Bezirk: Mittelfranken

5472831

32888286

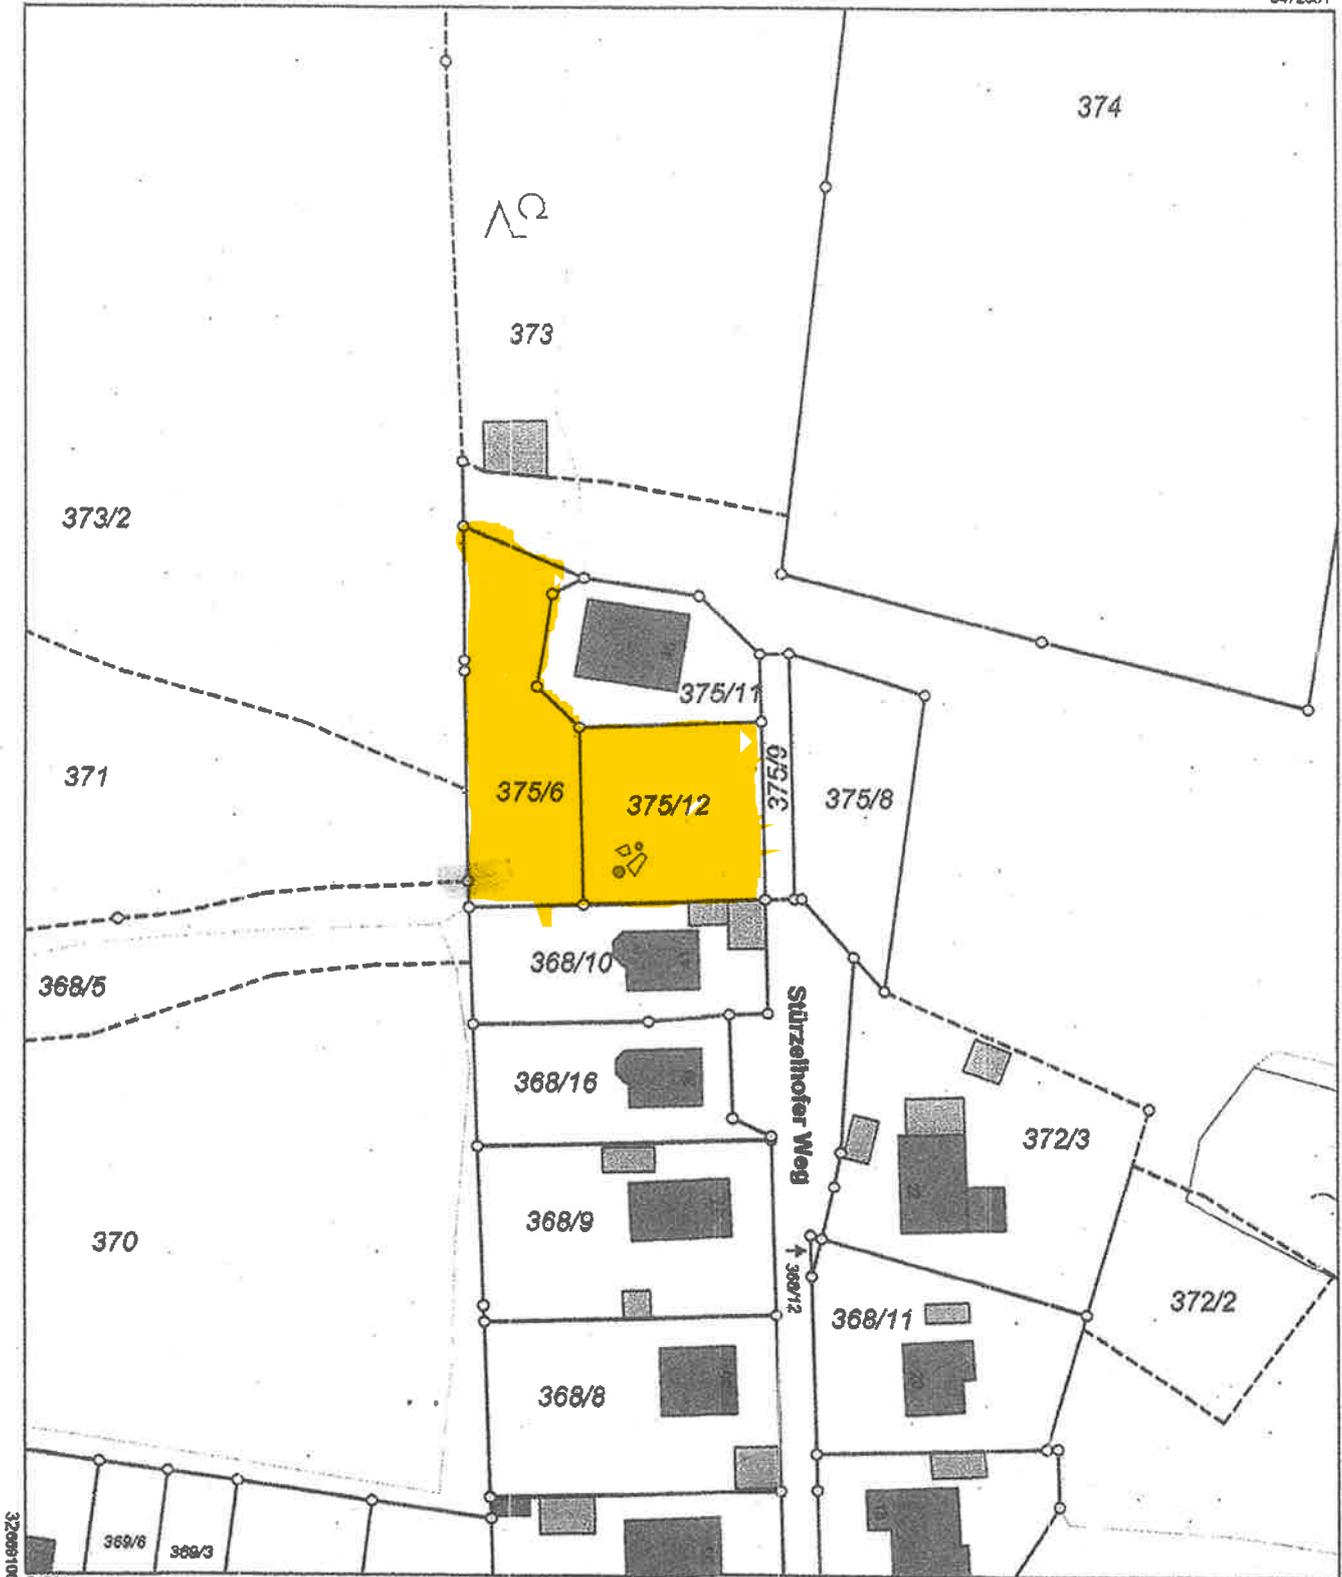

32888108

5472411

Maßstab 1:1000  Meter

Vervielfältigung nur in analoger Form für den eigenen Gebrauch.  
Zur Maßnahme nur bedingt geeignet.

Geschäftszeichen: GR 348-12 mw



*M. Wenzel*  
Stempel und Unterschrift der stempelnden Stelle