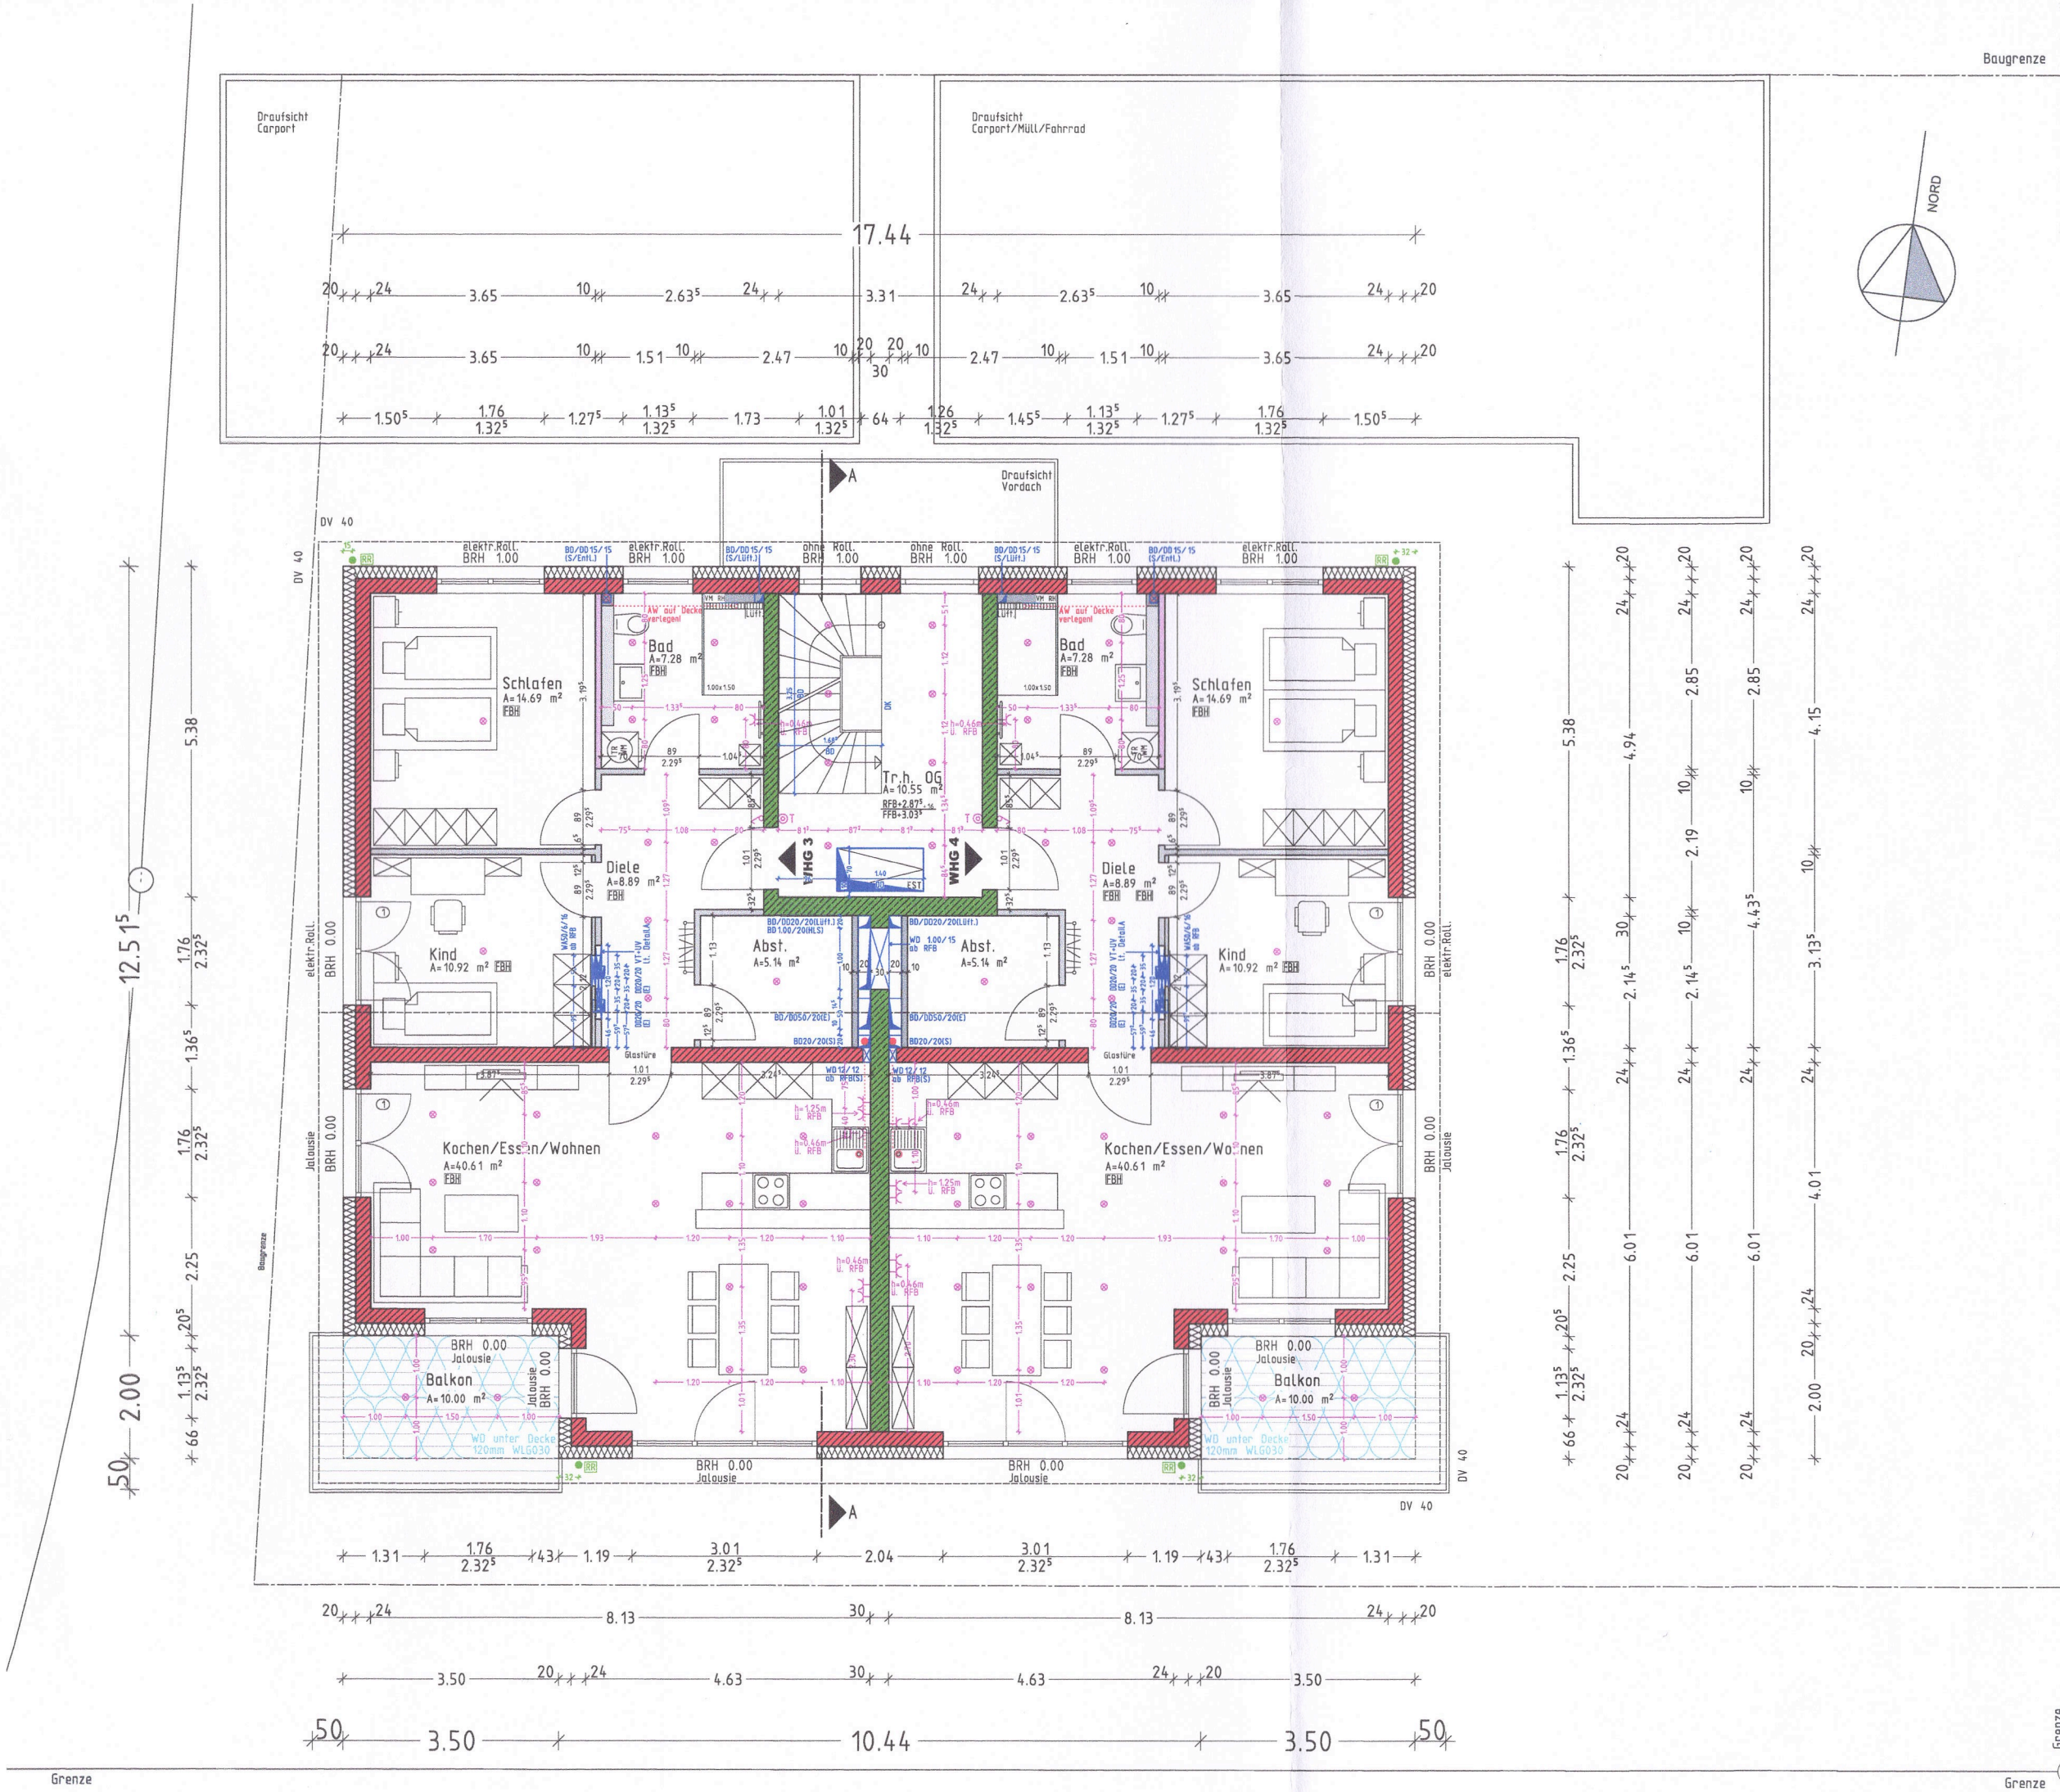
Baugrenze
Draufsicht Carport
Draufsicht Carport/Müll/Fahrrad
NORD
17.44
Draufsicht Vordach
A
DV 40
elektr.Roll. BRH 1.00
BD/DD15/15 (S/Entl.)
BD/DD15/15 (S/Lüft.)
ohne Roll. BRH 1.00
Bad A=7.28 m² FBH
Schlafen A=14.69 m² FBH
Tr.h. OG A=10.55 m²
RFB+2.87⁵ FFB+3.03³
WHG 3
WHG 4
Diele A=8.89 m² FBH
Kind A=10.92 m² FBH
Abst. A=5.14 m²
Kochen/Essen/Wohnen A=40.61 m² FBH
Balkon A=10.00 m²
BRH 0.00 Jalousie
WD unter Decke 120mm WLG030
Glastüre
12.51⁵
2.00
5.38
4.94
2.85
2.19
4.43⁵
4.15
3.13⁵
4.01
6.01
10.44
3.50
8.13
4.63
Grenze