


Nur gültig mit den genehmigten Bauantragsunterlagen, dem Standsicherheits-, Wärmeschutz- und Schallschutznachweis.
Maße sind am Bau zu prüfen

Bergredder

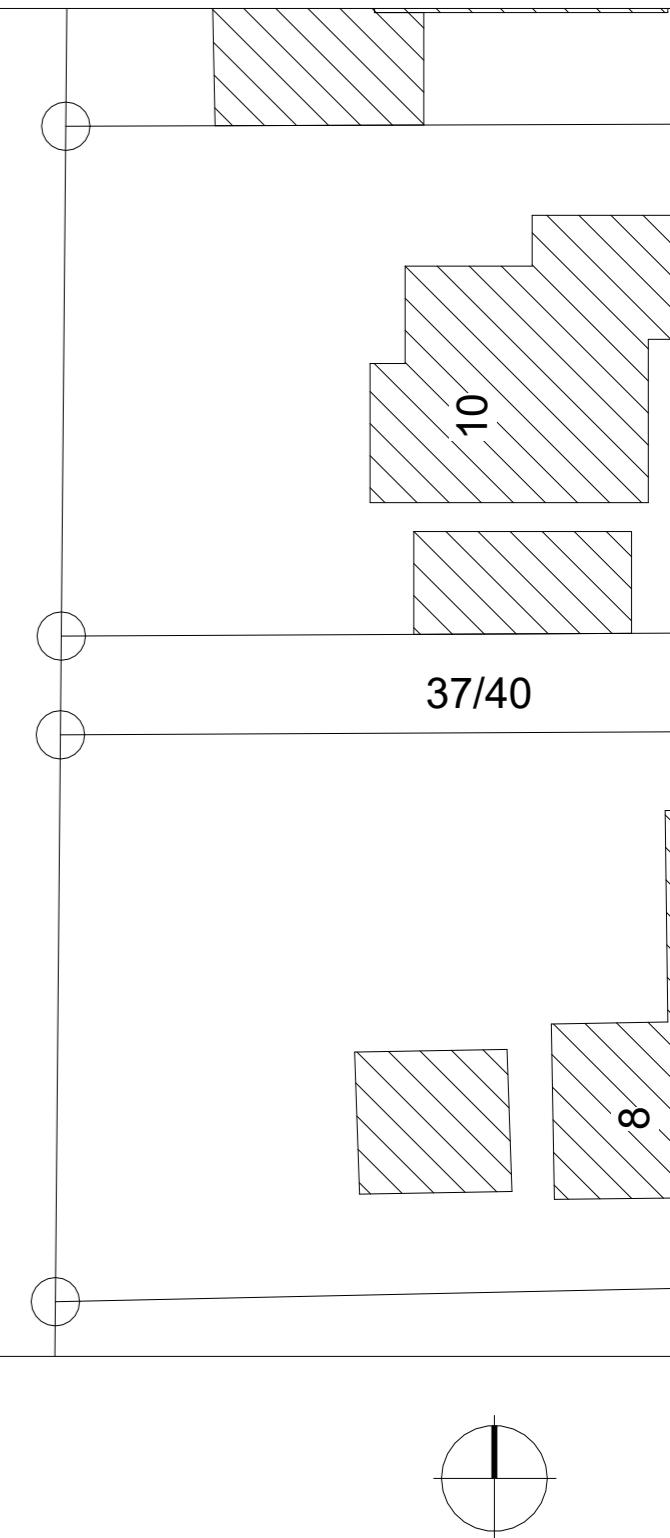

ZANNER ARCHITEKTUR.
Bremer Straße 52 | 26135 Oldenburg | Tel: 0441 - 594 592 58 | kontakt@zanner-architektur.de | www.zanner-architektur.de

PROJEKT:

PLANUNGSPHASE BAUANTRAG	GEZ: ds	ENTWURFSVERFASSERIN: Architektin Dipl. -Ing. Mandy Zanner		
BAUHERR: EL-RO Grundstücksgesellschaft mbH Röntgenstraße 21 21465 Reinbek		BAUORT:	Bergredder 5b/7b, 22885 Barsbüttel	
		GEMARKUNG: Barsbüttel	FLUR: 3	FLURSTÜCK: 104/38
DARSTELLUNG: Freiflächenplan		MAßSTAB: 1 : 250	DATUM: 02/28/25	PLAN NR: 02
DATUM / UNTERSCHRIFT ARCHITEKTIN <hr/> <hr/>		DATUM / UNTERSCHRIFT BAUHERR		