


Neubau von 2 Einfamilienhäusern Waldachstraße 17 -17/1, Haiterbach

M. 1:100

Ansicht Ost
Haus 17/1BAUHERR: Nicoleta Tenie
Haugenstein 27
72160 Horb a.N

DER BAUHERR:

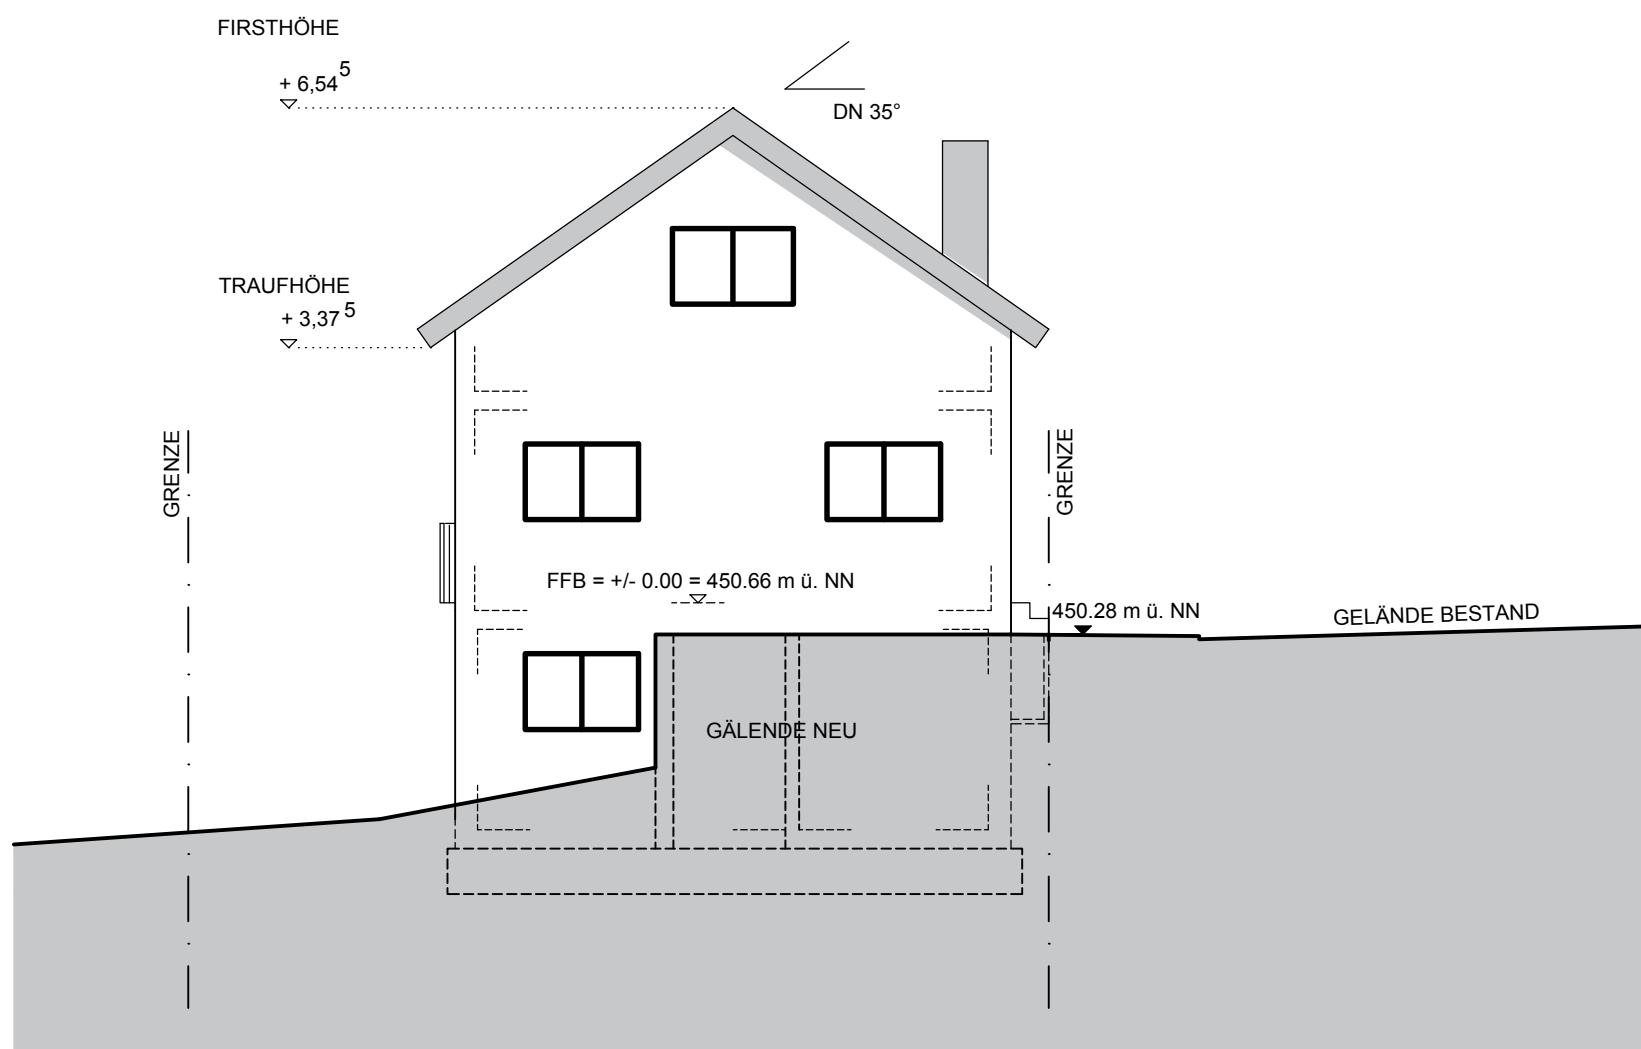

Thomas Rauser
Dachdecker- u. Zimmermannsmeister
Kirchhalde 12
72202 Nagold-Schietingen