



ERDGESCHOSS

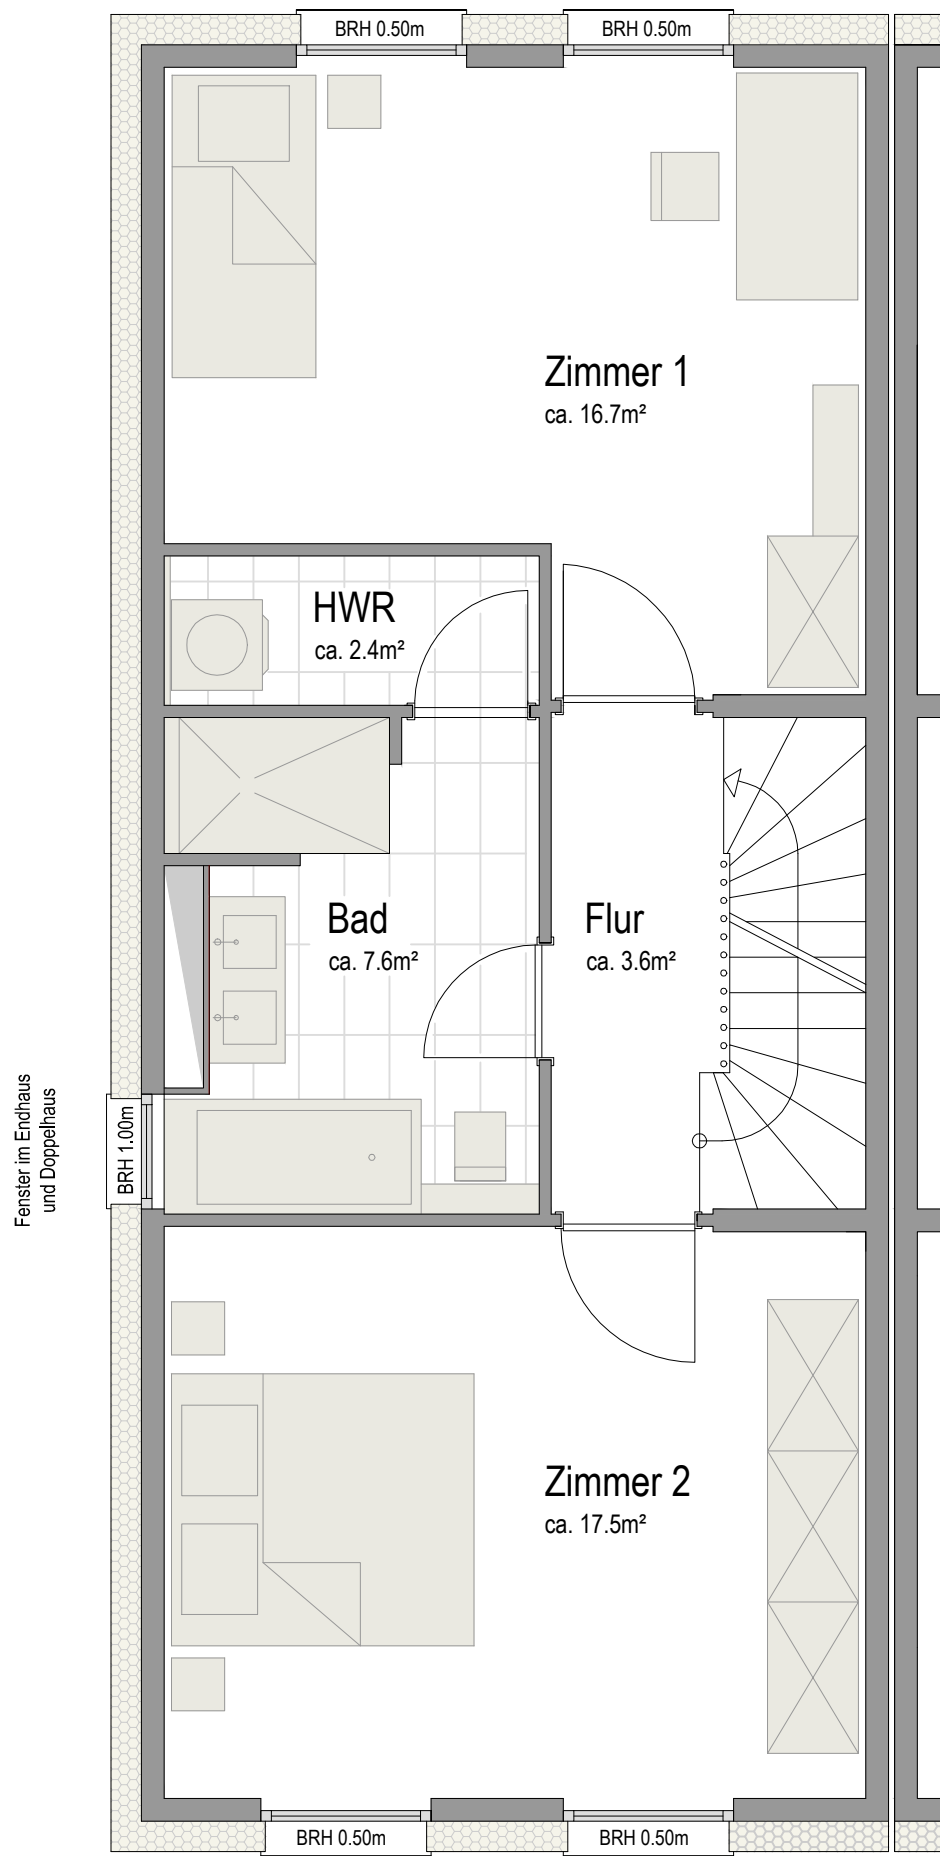


1.OBERGESCHOSS Eingangsseite

MODUL 2 - DUSCHBAD

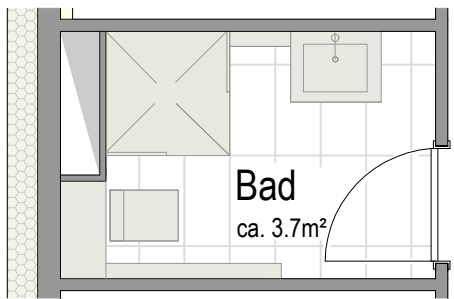


Hauswirtschaftsraum
mit einer Fläche von ca. 4m². Hier wird Aufbewahren leicht gemacht und Ordnung halten ein Kinderspiel oder kann als Sonderwunsch zum Duschvergnügen ausgebaut werden.

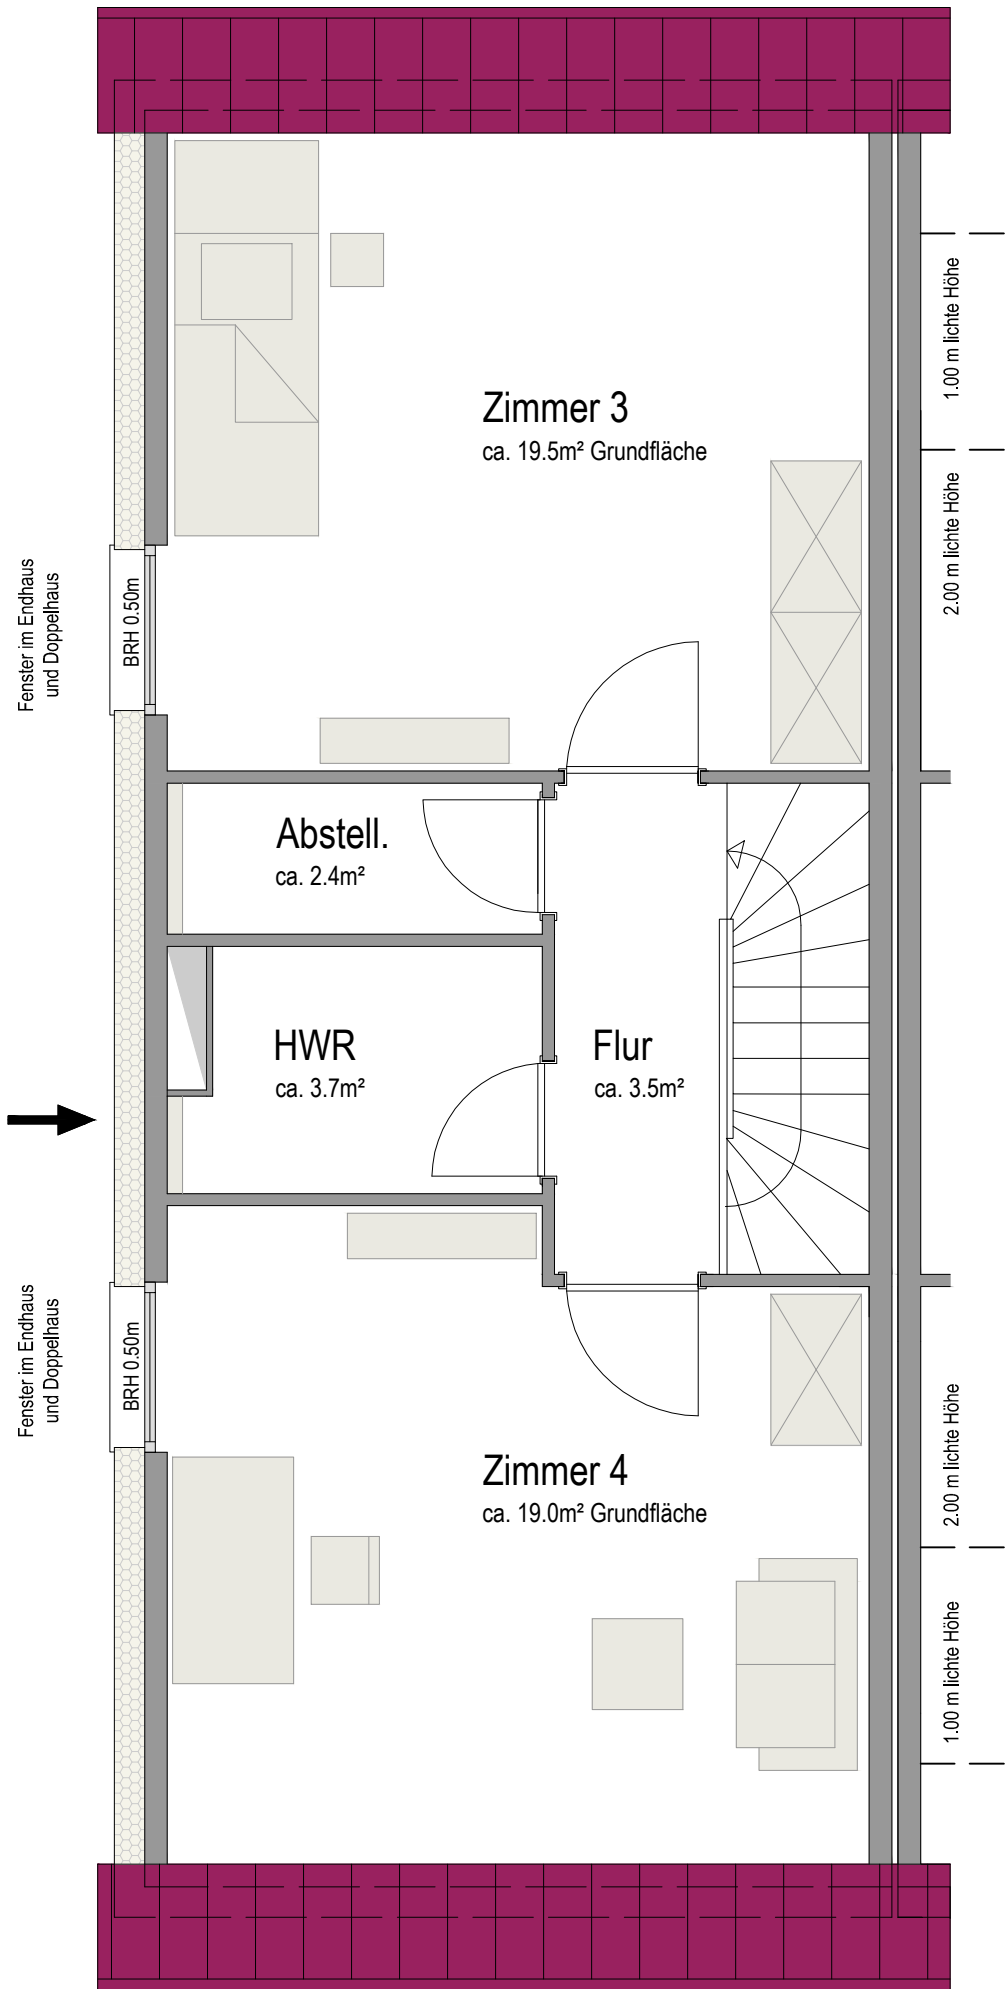


DACHGESCHOSS

Eingangsseite

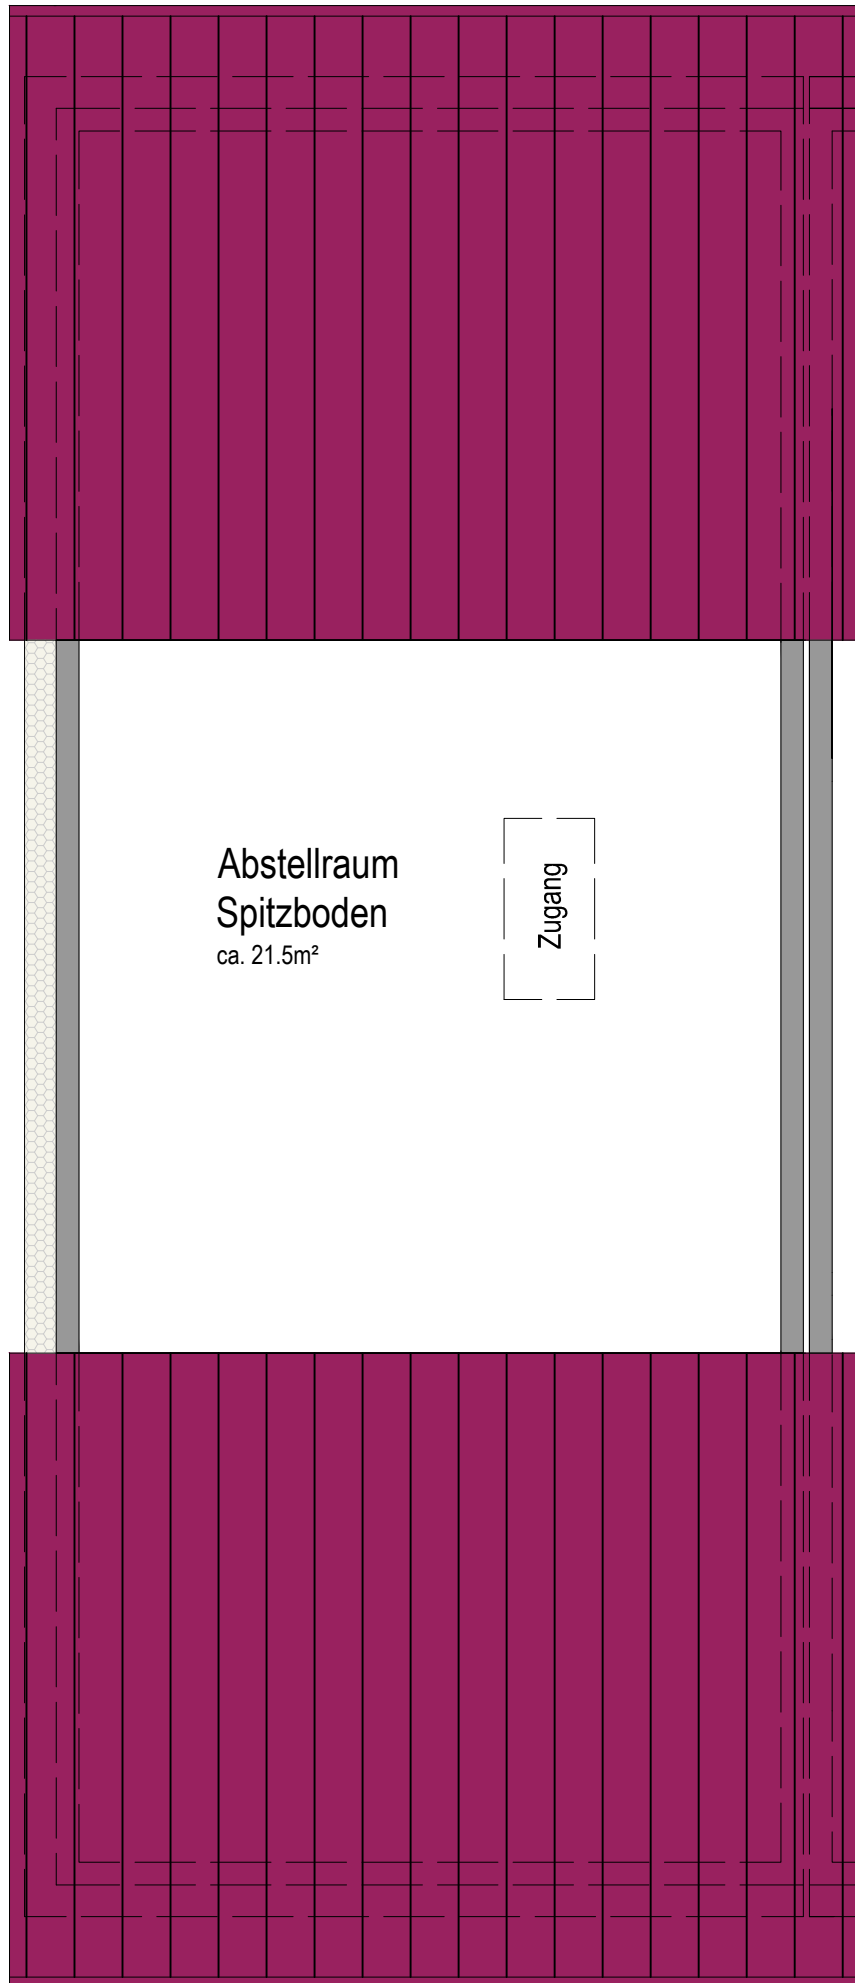





ANSICHT EINGANG

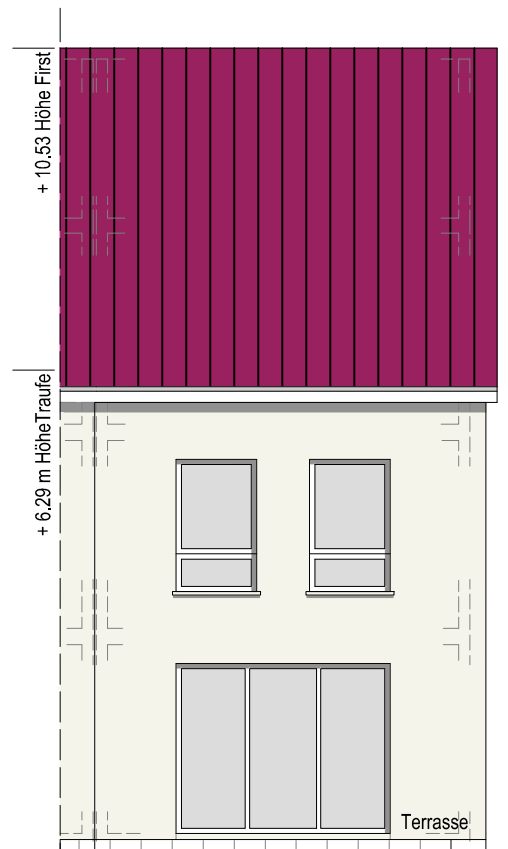

ANSICHT GARTEN

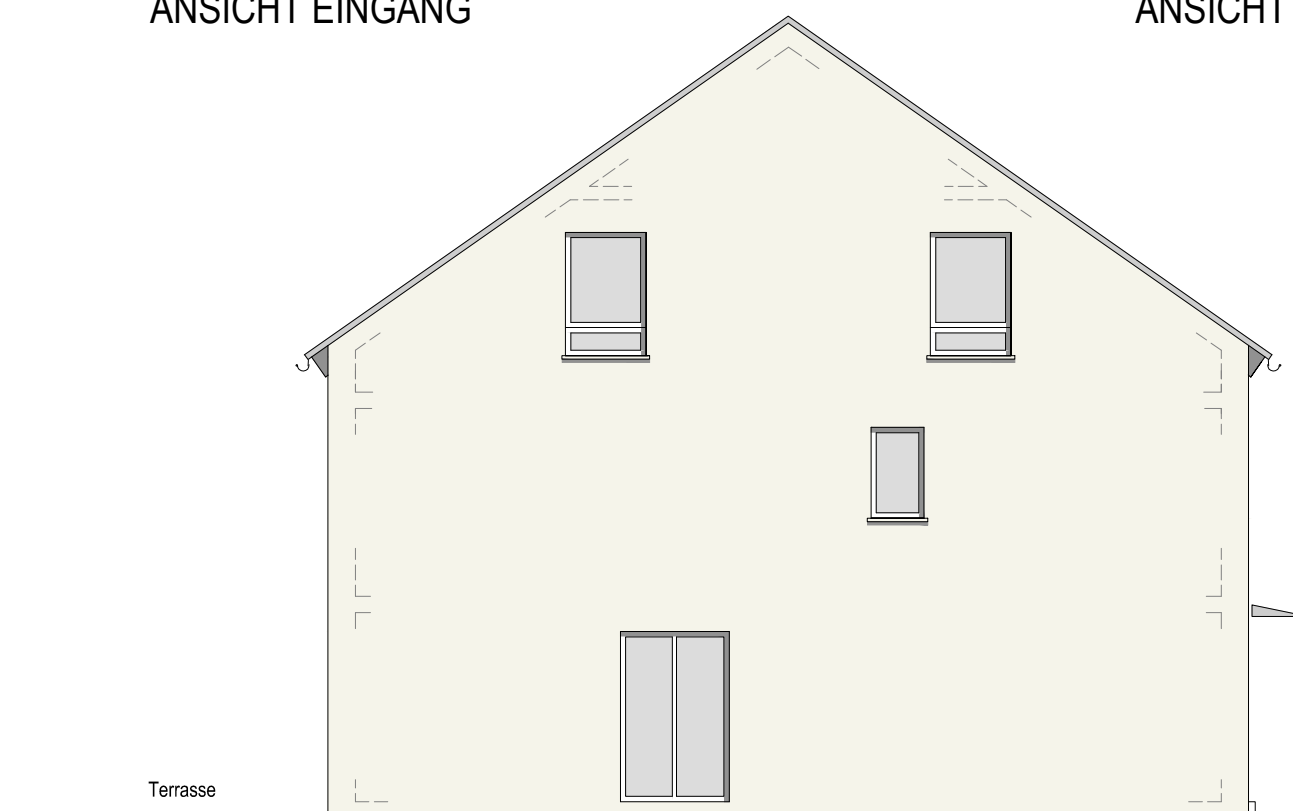

ANSICHT SEITE

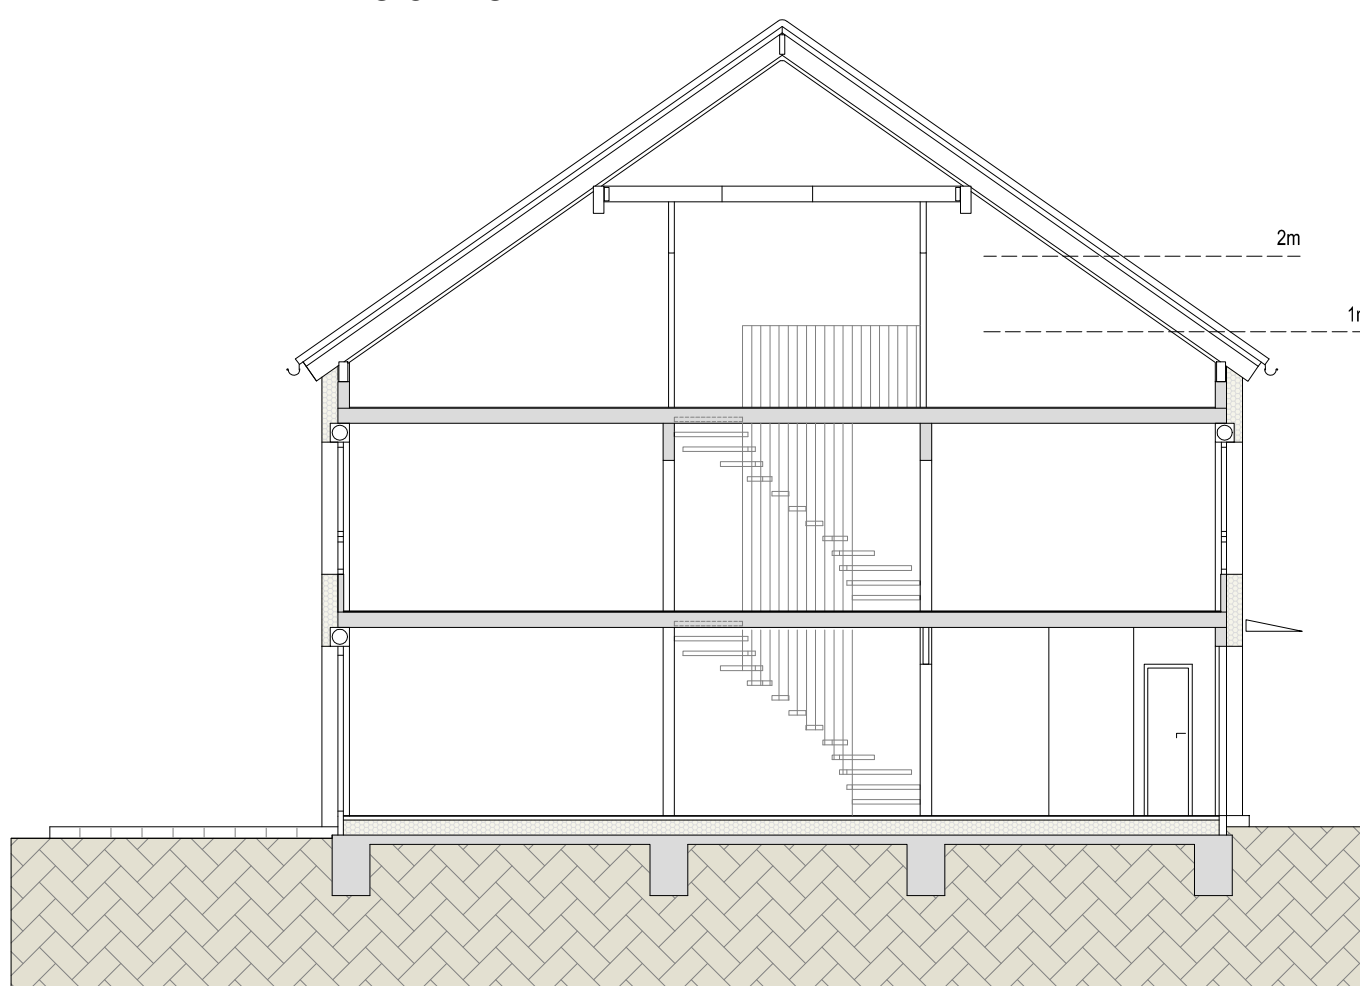

SCHNITT