


A-05 ▽

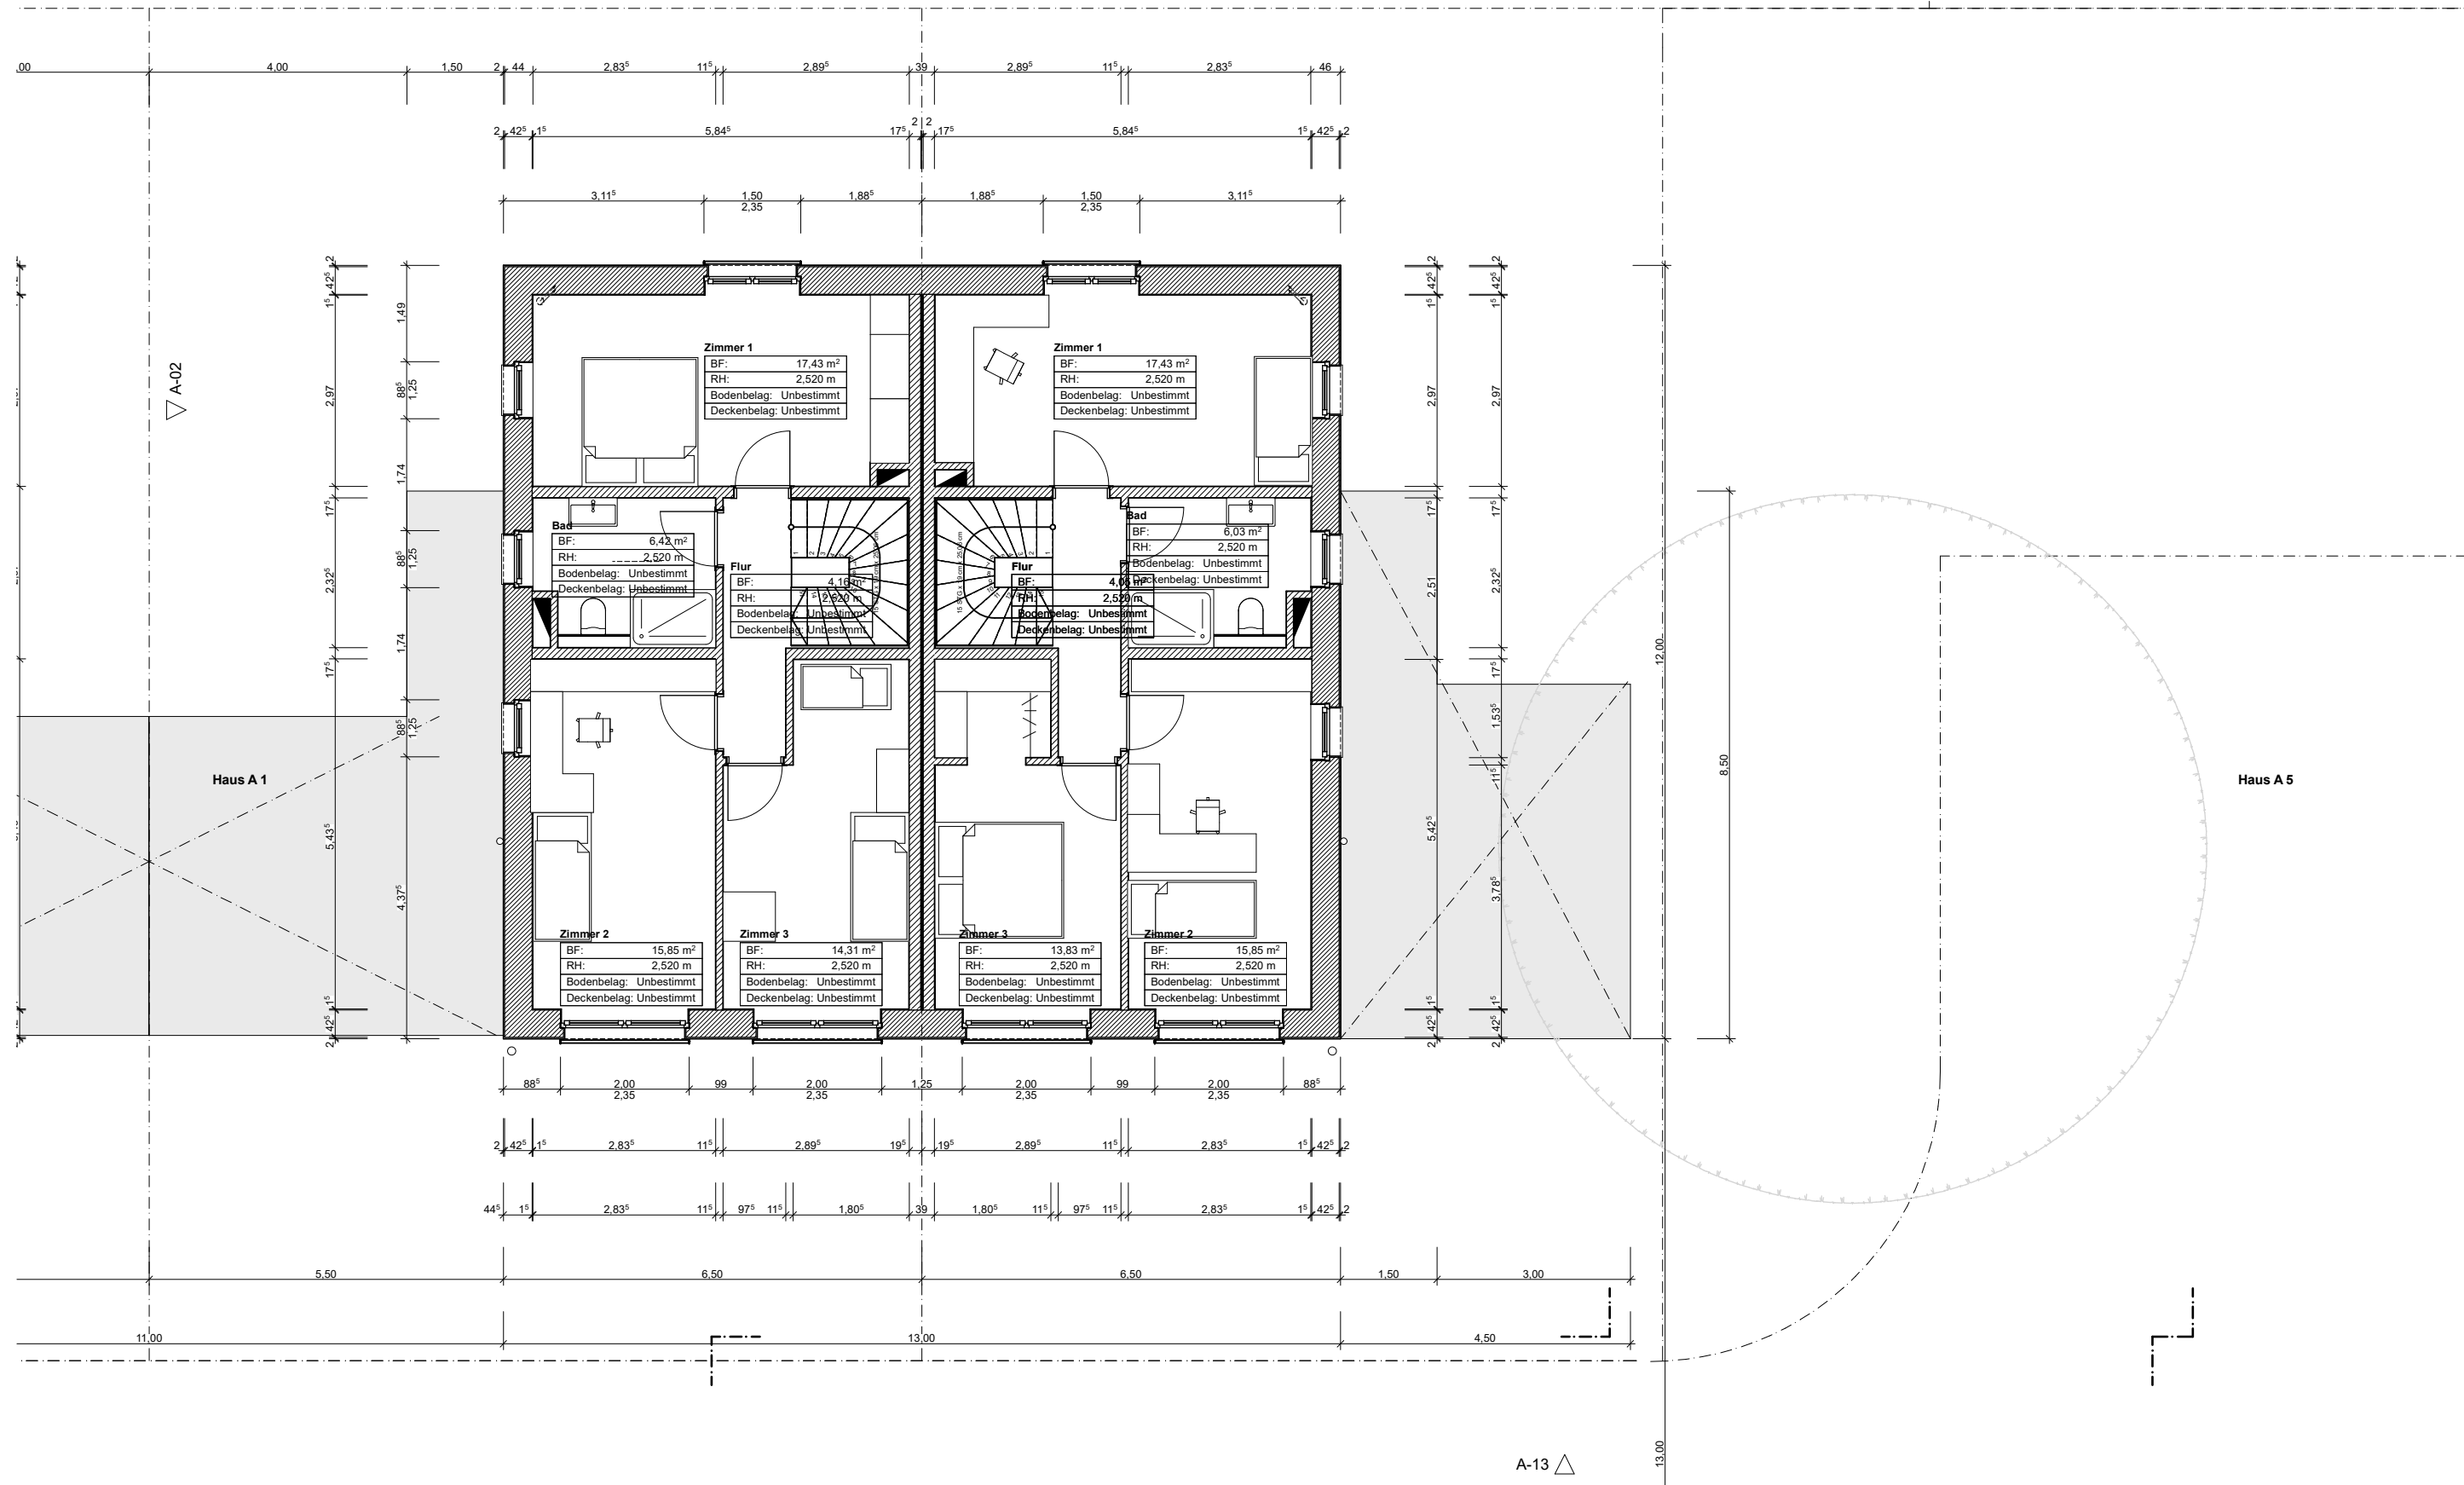

1. 1. OG (20) 1:100

**BAUVORHABEN:**  
 Wohnen im Lindenhof - Neubau von 7  
 Doppelhäusern in Passivhausbauweise  
 Heinrich Kampstraße / Steinstraße  
 58300 Wetter

**AUFTRAGGEBER:**  
 Vadox Bau GmbH  
 Zechenstraße 5  
 44536 Lünen  
 Tel: 0231 10624188  
 E-Mail: info@vadox-bau.de

**ARCHITEKT:**  
 Dip.-Ing. Claudia Hense  
 Haunersfeldweg 20  
 45665 Recklinghausen  
 Tel: (02361) 86609  
 E-Mail: info@architektin-hense.de

<b>Wohnhaus 5-5c</b>	
Maßstab	Datum
1:100, 1:200	17.01.2025