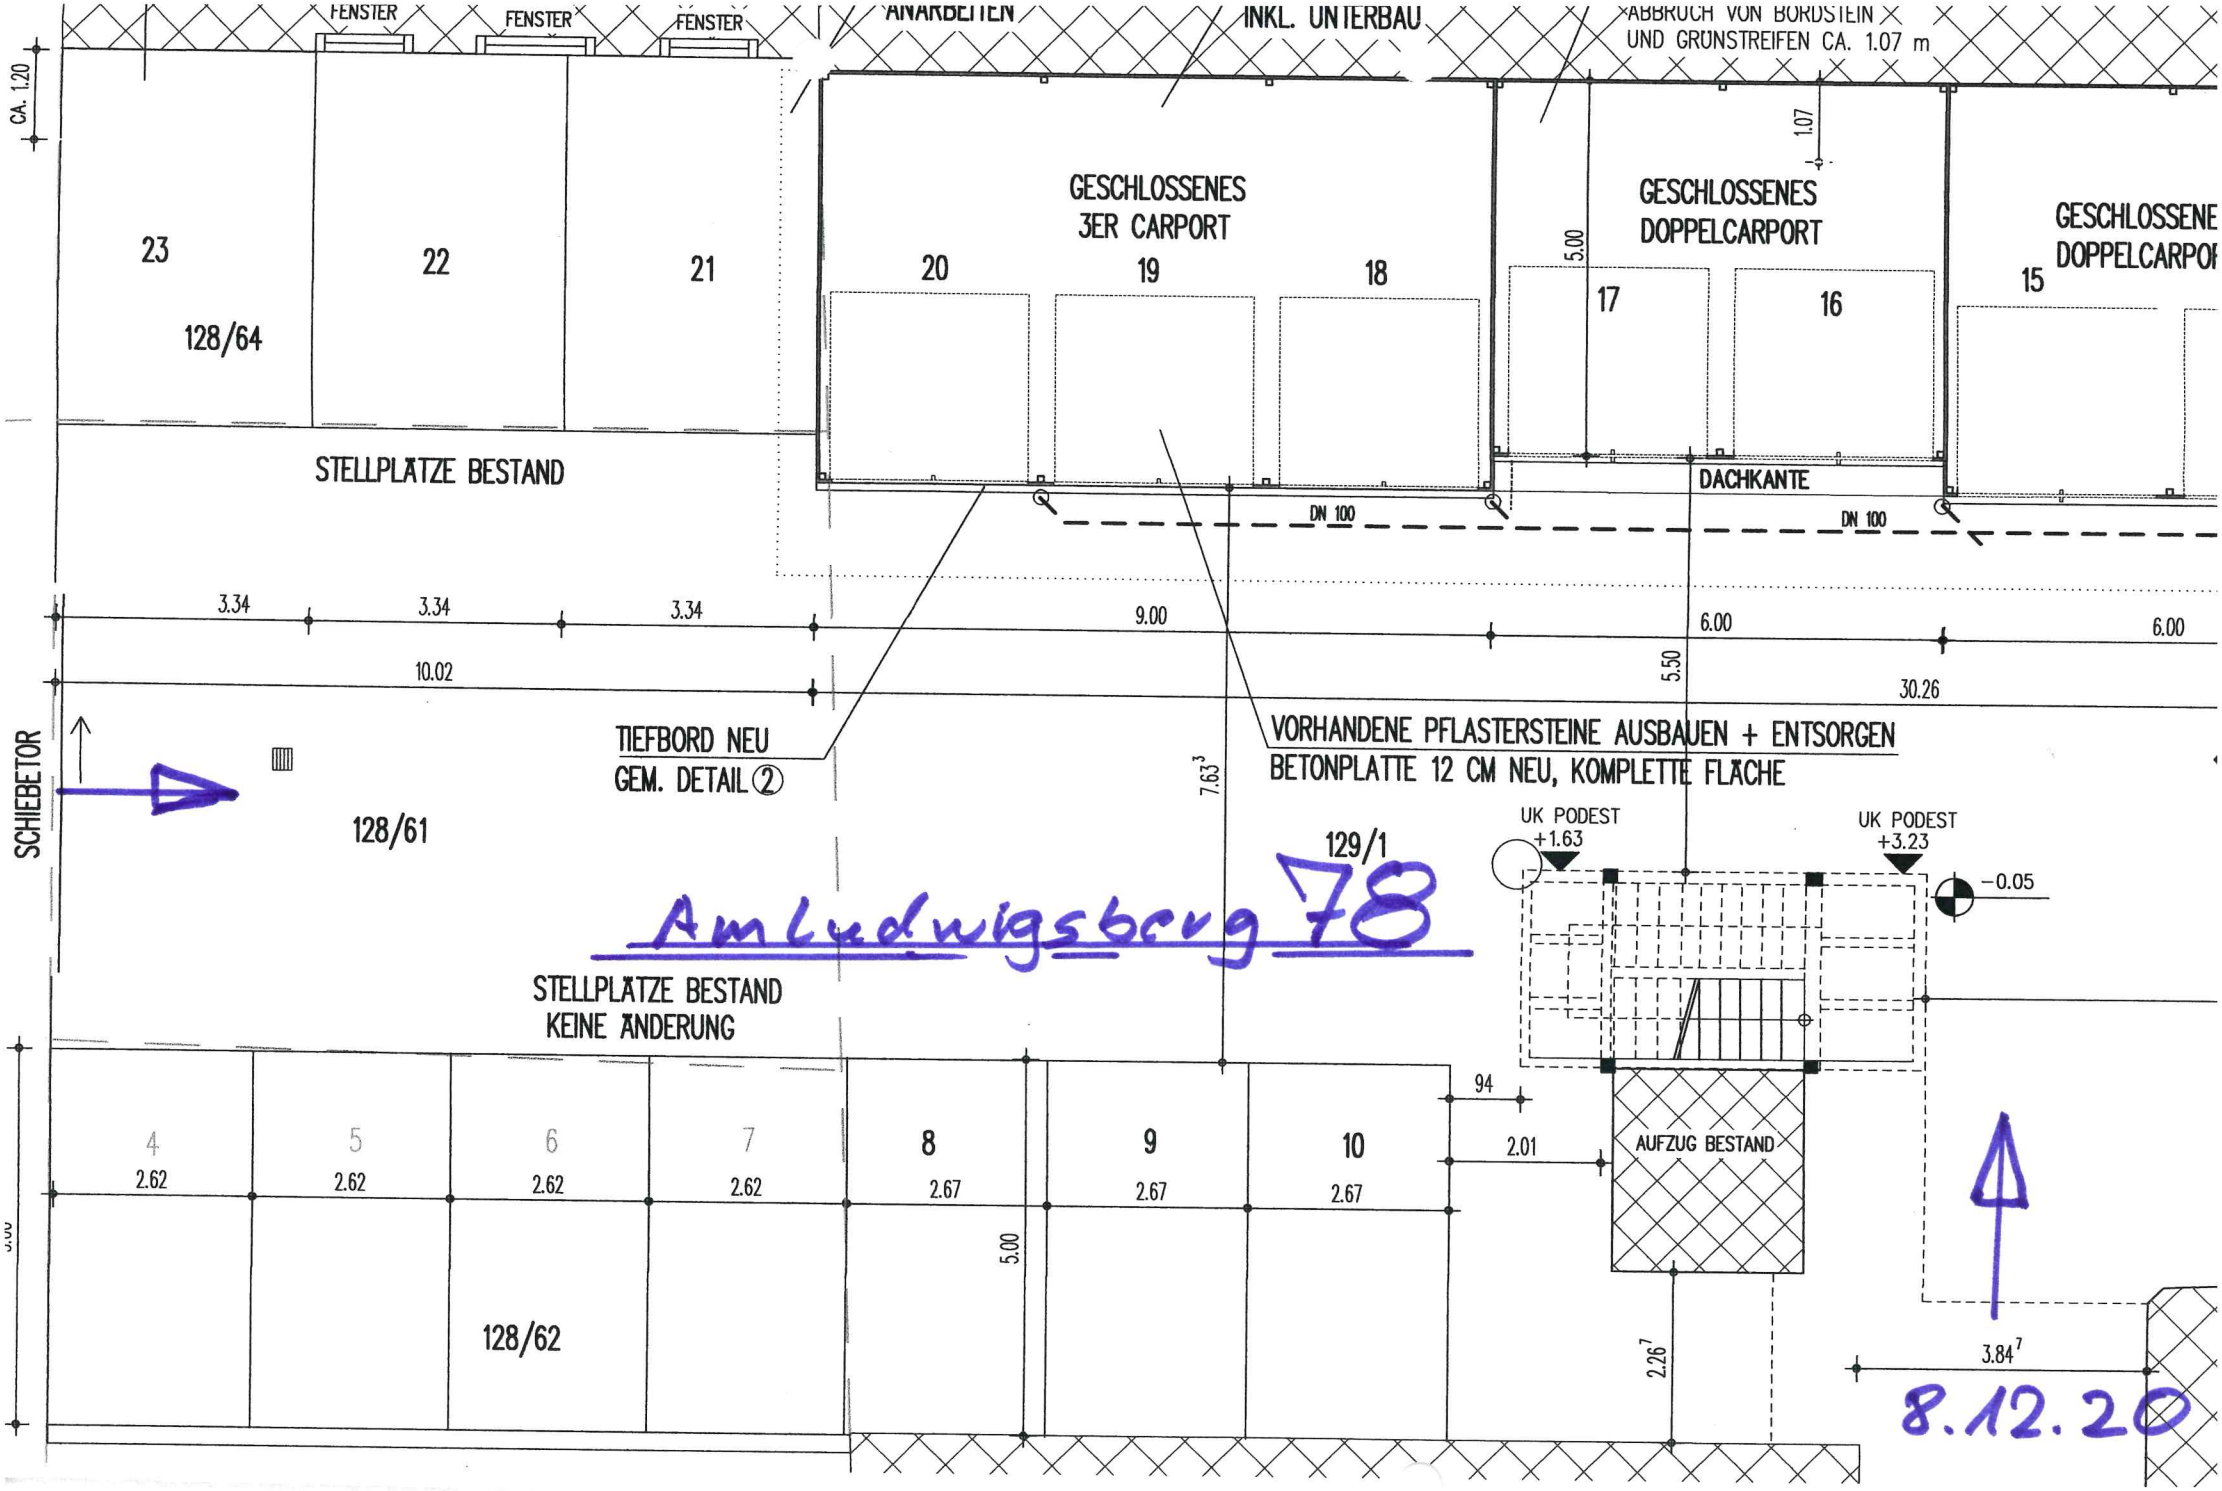
FENSTER
FENSTER
FENSTER
ANARBEITEN
INKL. UNTERBAU
ABBRUCH VON BORDSTEIN
UND GRÜNSTREIFEN CA. 1.07 m
CA. 1.20
23
22
21
128/64
STELLPLÄTZE BESTAND
GESCHLOSSENES
3ER CARPORT
20
19
18
1.07
5.00
GESCHLOSSENES
DOPPELCARPORT
17
16
15
GESCHLOSSENE
DOPPELCARPOR
DACHKANTE
DN 100
DN 100
3.34
3.34
3.34
9.00
6.00
6.00
10.02
5.50
30.26
TIEFBORD NEU
GEM. DETAIL ②
VORHANDENE PFLASTERSTEINE AUSBAUEN + ENTSORGEN
BETONPLATTE 12 CM NEU, KOMPLETTE FLÄCHE
7.63
SCHIEBETOR
128/61
129/1
UK PODEST
+1.63
UK PODEST
+3.23
-0.05
Am Ludwigsberg 78
STELLPLÄTZE BESTAND
KEINE ÄNDERUNG
94
2.01
AUFZUG BESTAND
4
5
6
7
8
9
10
2.62
2.62
2.62
2.62
2.67
2.67
2.67
5.00
128/62
2.26
3.84
8.12.20