


Alber? Wolf
Geleitzstraße 14a
09623 Clausnitz

hoß Gebr. Wolf

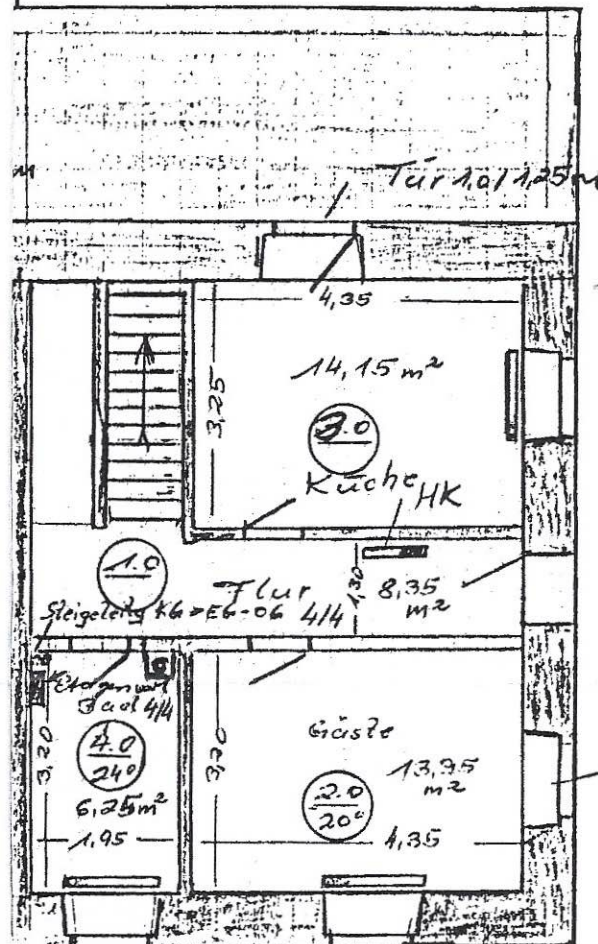

→ Erdgeschoss
34,35 m²

Fenster
1,01 x 1,25 m


Alber? Wolf

Maßstab ca. 1:100

26. AUG 1997

Albert Wolf
Geleisstraße 14a
09623 Clausnitz

3 Gebr. Wolf

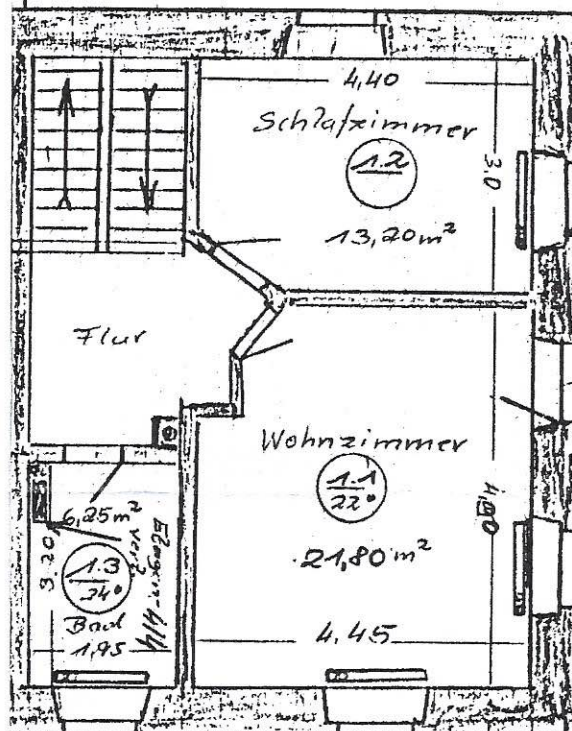

→ Obergeschoss
41,45m²

Tür 1,01/1,25m

Albert Wolf

Maßstab ca. 1:100


26. AUG 1997

5m

Alles zusammen 115,25m²

Albert Wolf
Gezeitstraße 14a
09623 Causnitz

Gebr. Wolf

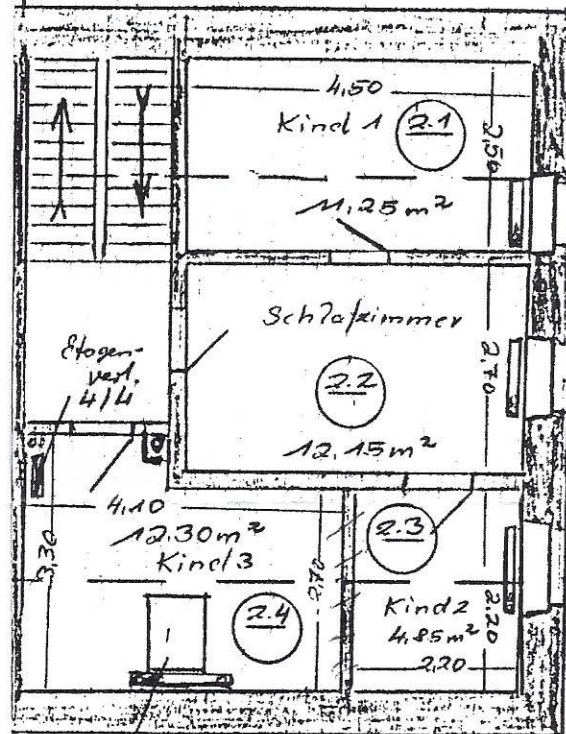

Dachgeschoss
40,45 m²

Fenster 1,2/1,0 m


Fenster 0,8/1,0 m

Albert Wolf

Dach-Fenster
0,8/1,0 m

Maßstab ca. 1:100

26. AUG. 1997

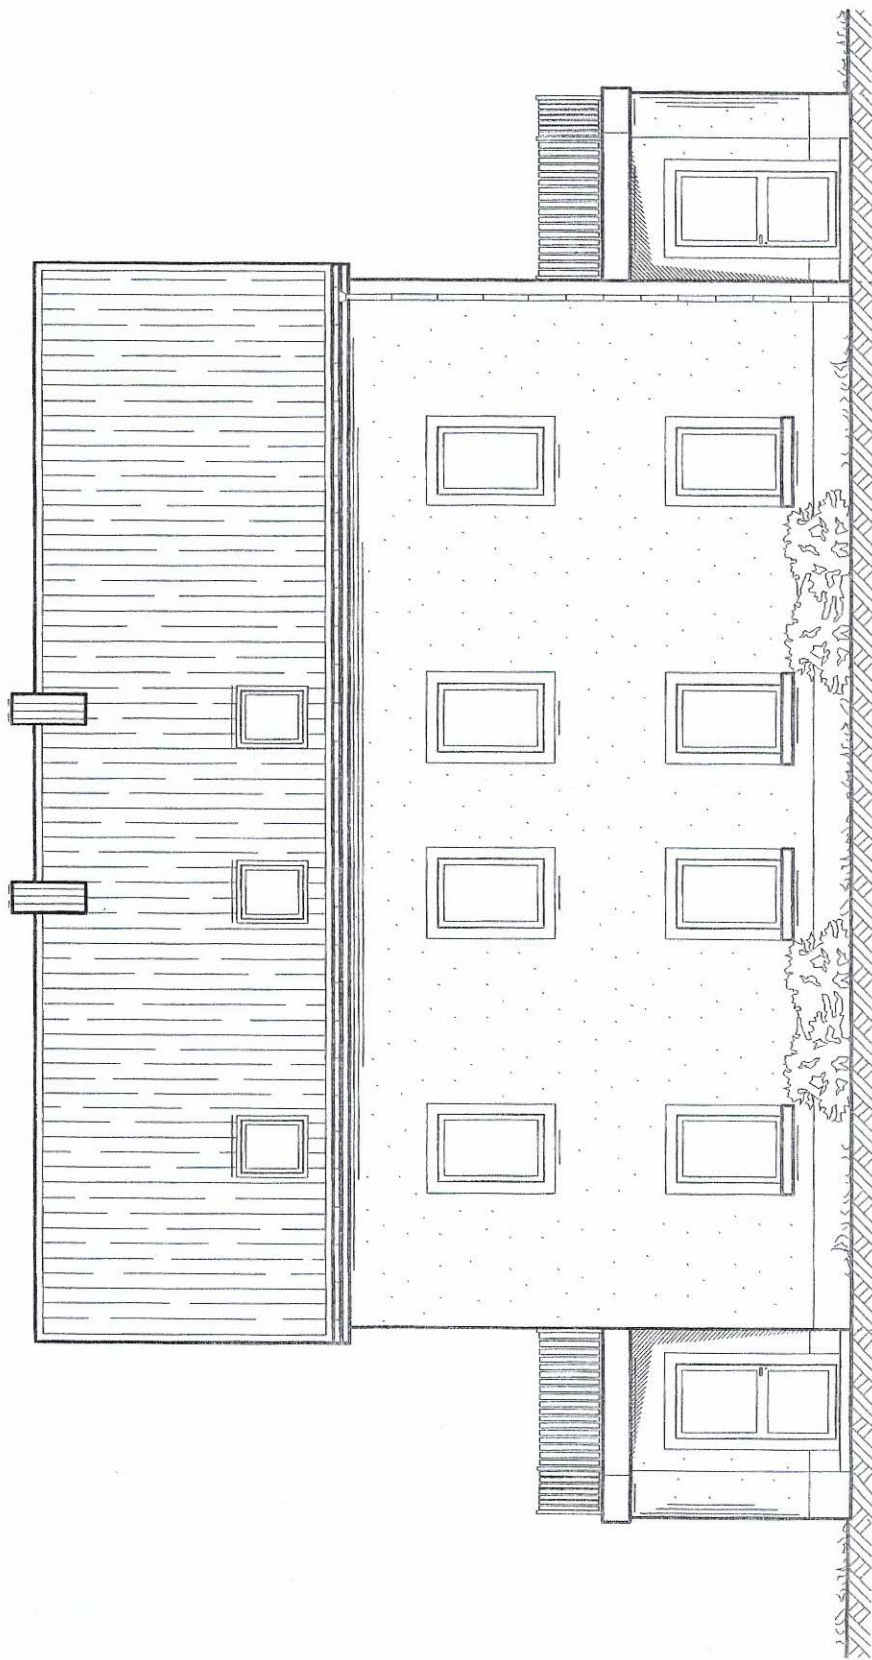

Robert Wolf

Albert Wolf


Süden

7324/198

1907/1908

Ch. Henslin


Für alle Zeichnungen gilt:
Technische und maßliche Änderungen werden vorbehalten.
Alle Grundrisse, Schnitte, Ansichten, Detailpläne,
Höhenangaben usw. vorbehalten.
Änderungen aus statischer Berechnung, Wärme-, Brand-,

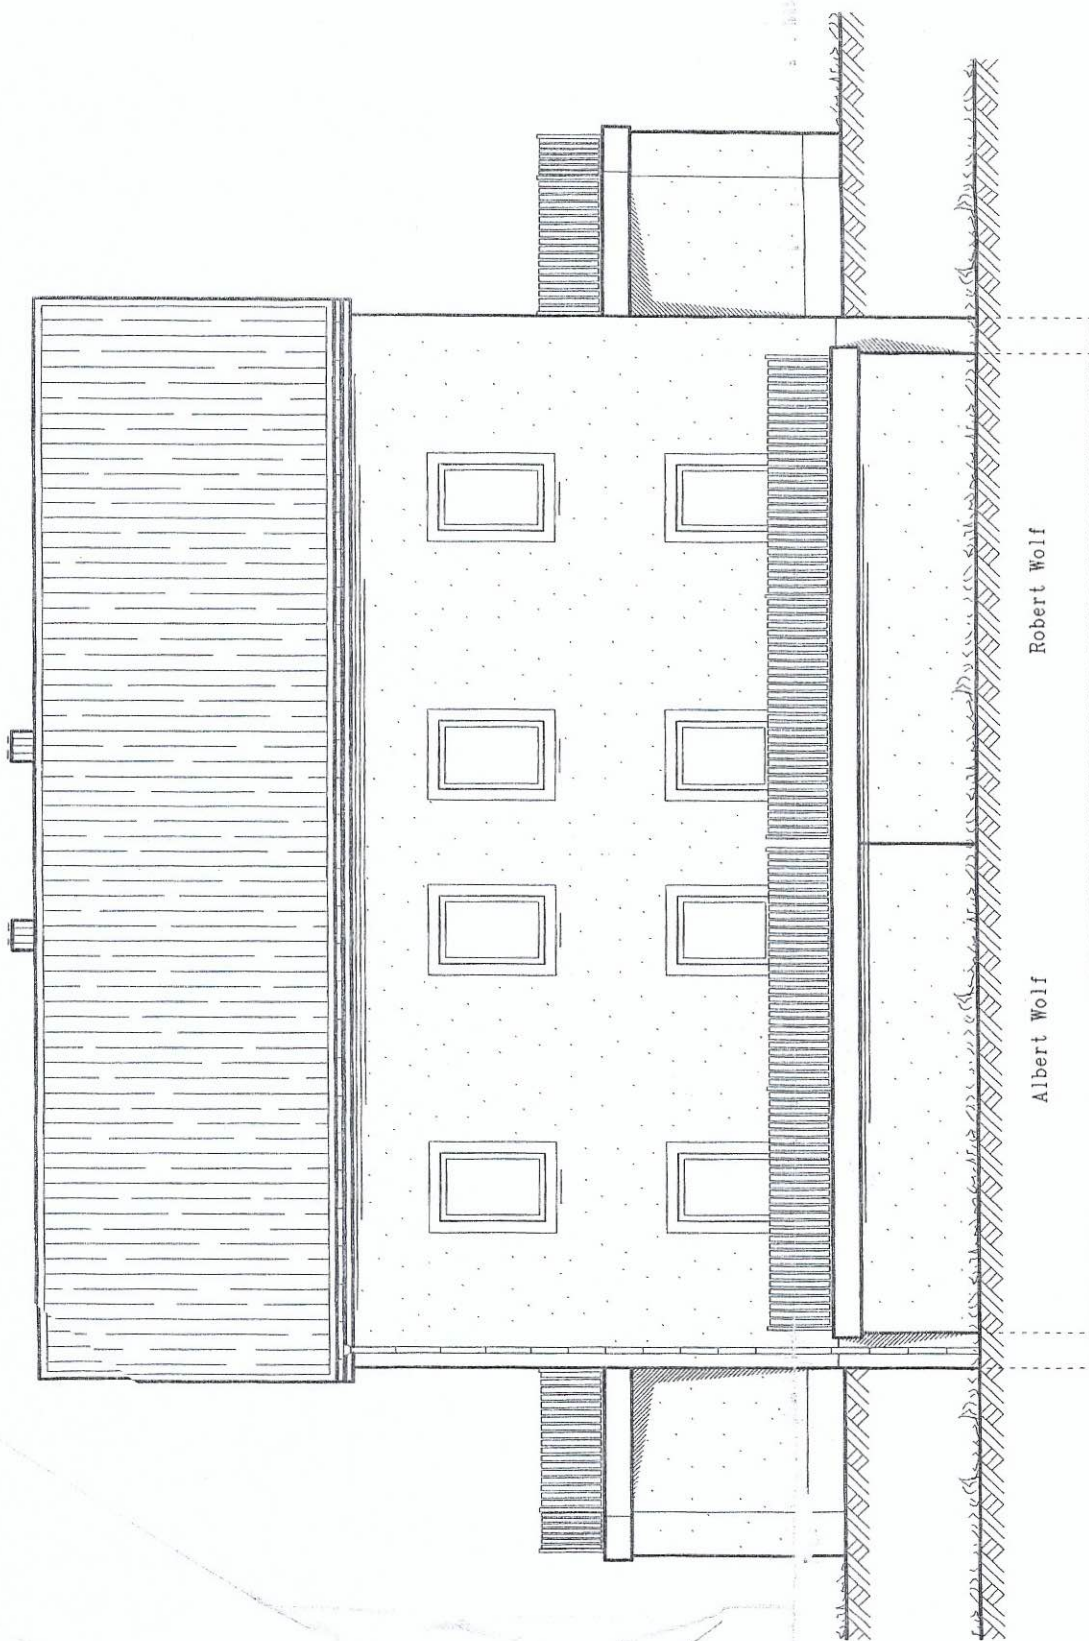


Robert Wolf

Albert Wolf

Norden

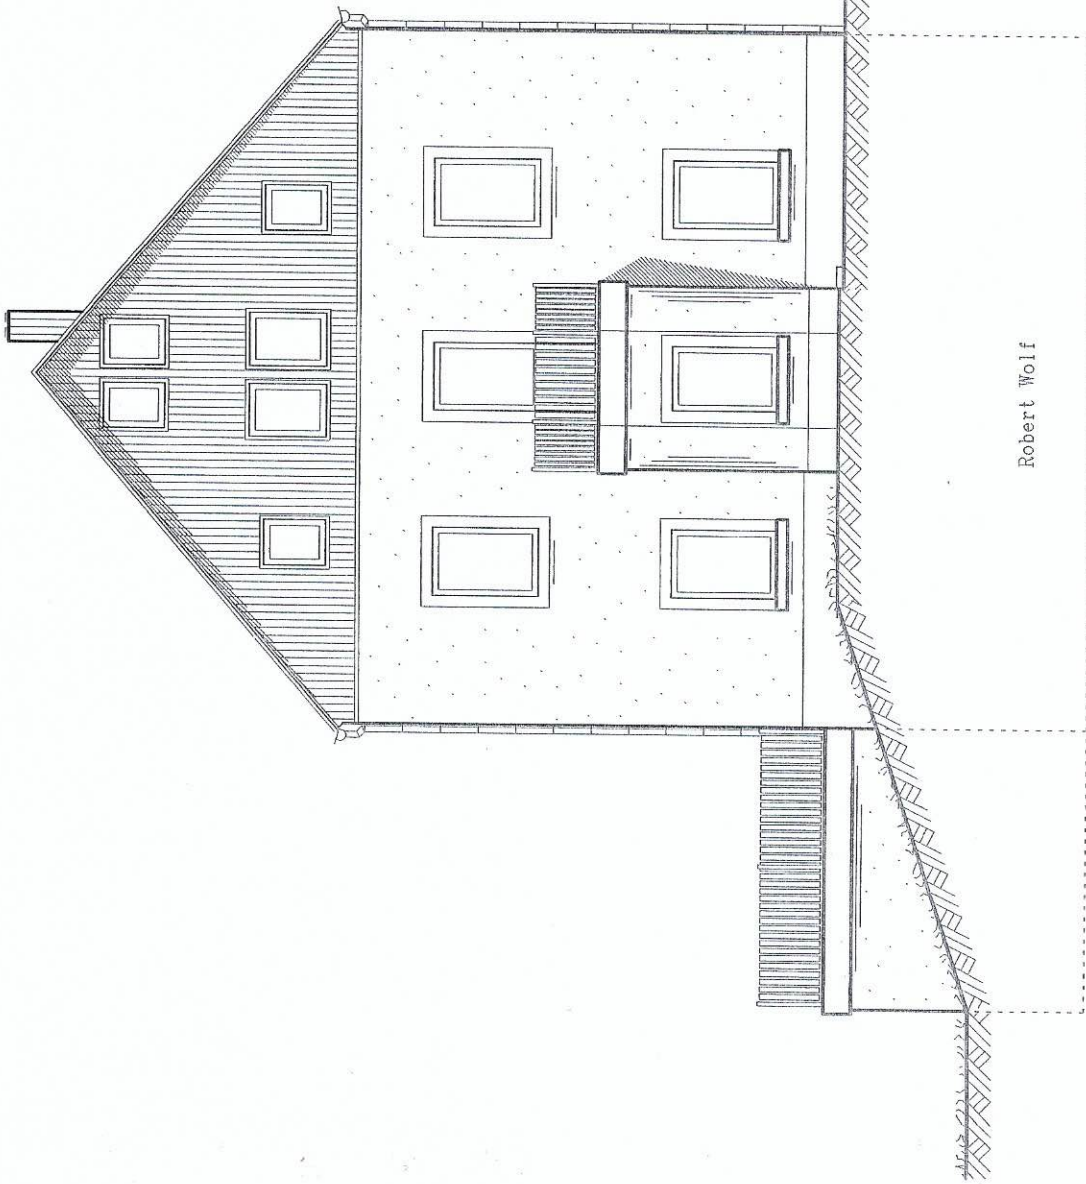

Westen

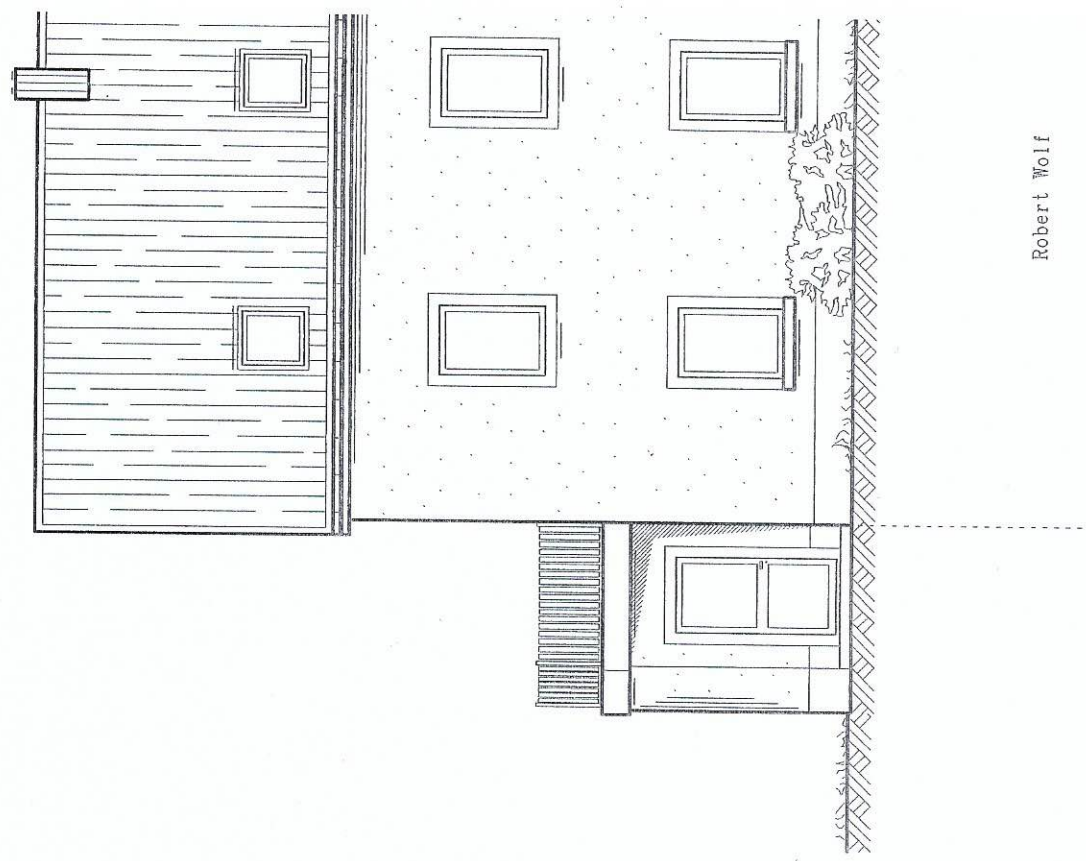

Süd