



HAUS (E)

UCKS GRENZE
(LINIE)

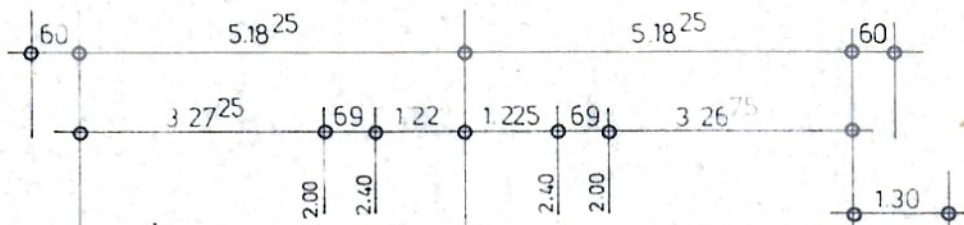

DN. 30°
EINDECKUNG:
FRANKFURTER PFANNE
NATURROT
DACH U. DECKEN LT. STATIK

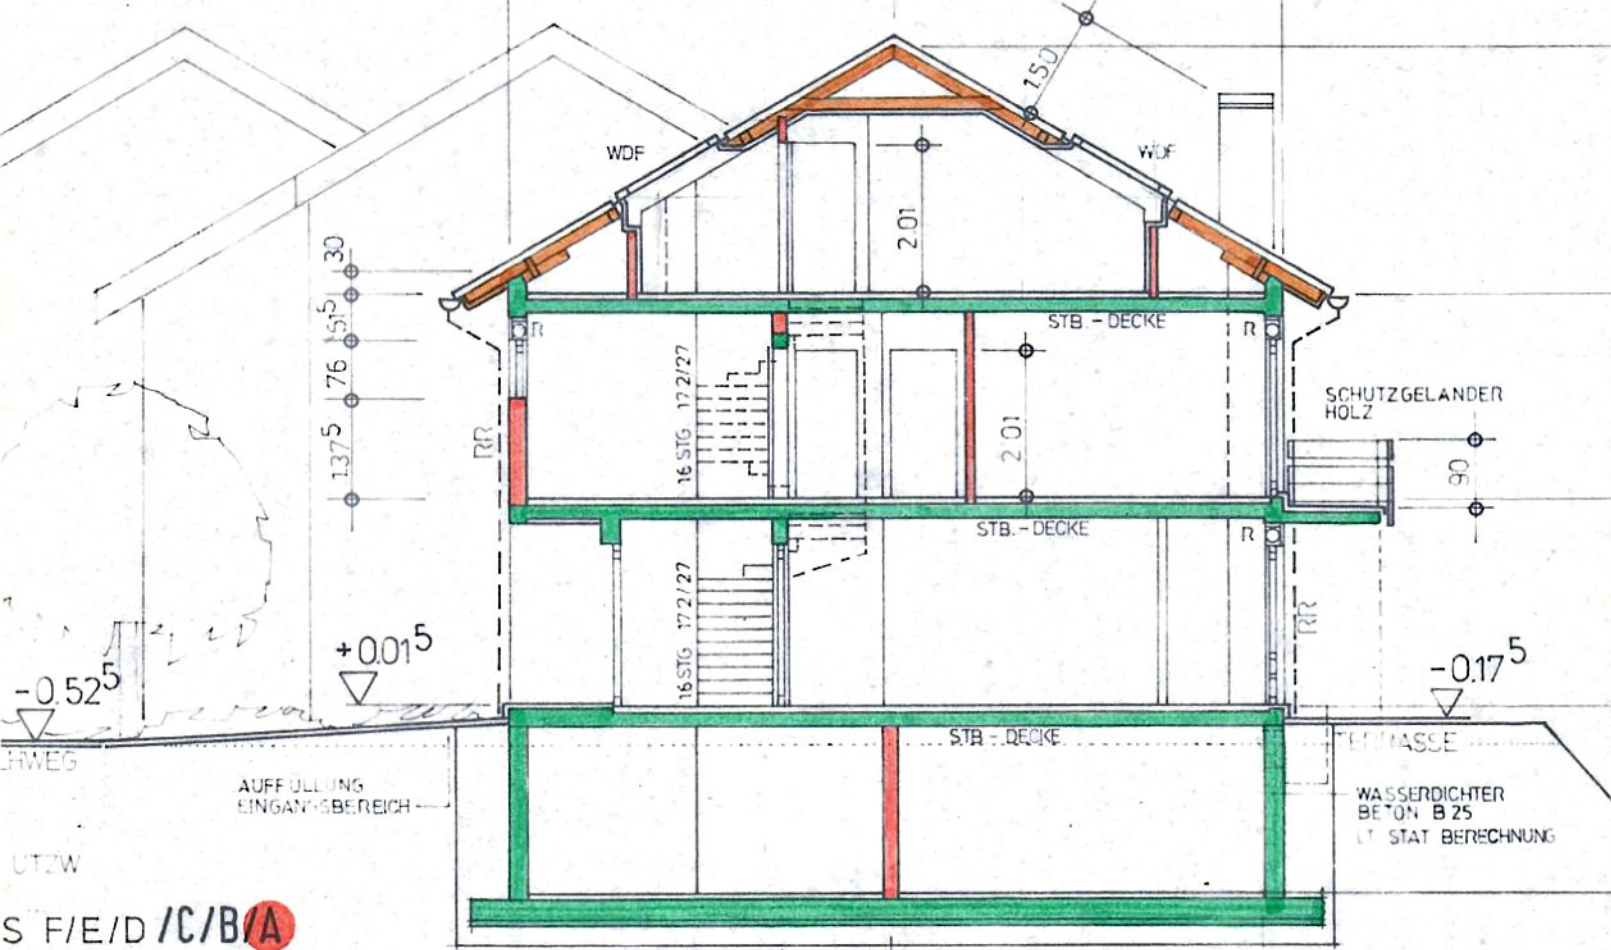

STRASSE
AUFFÜLLUNG
EINGANGSBEREICH

SCHUTZGELANDER
HOLZ

WASSERDICHTER
BETON B 25
LT. STAT. BERECHNUNG

BODENPLATTE d 30 cm B 25
LT. STAT. BERECHNUNG
FILTERKIES

S F/E/D /C/B/A
ELNSCHNITT

MINI

A - B

AUSGEBAUTEM DACHGESCHOSS