




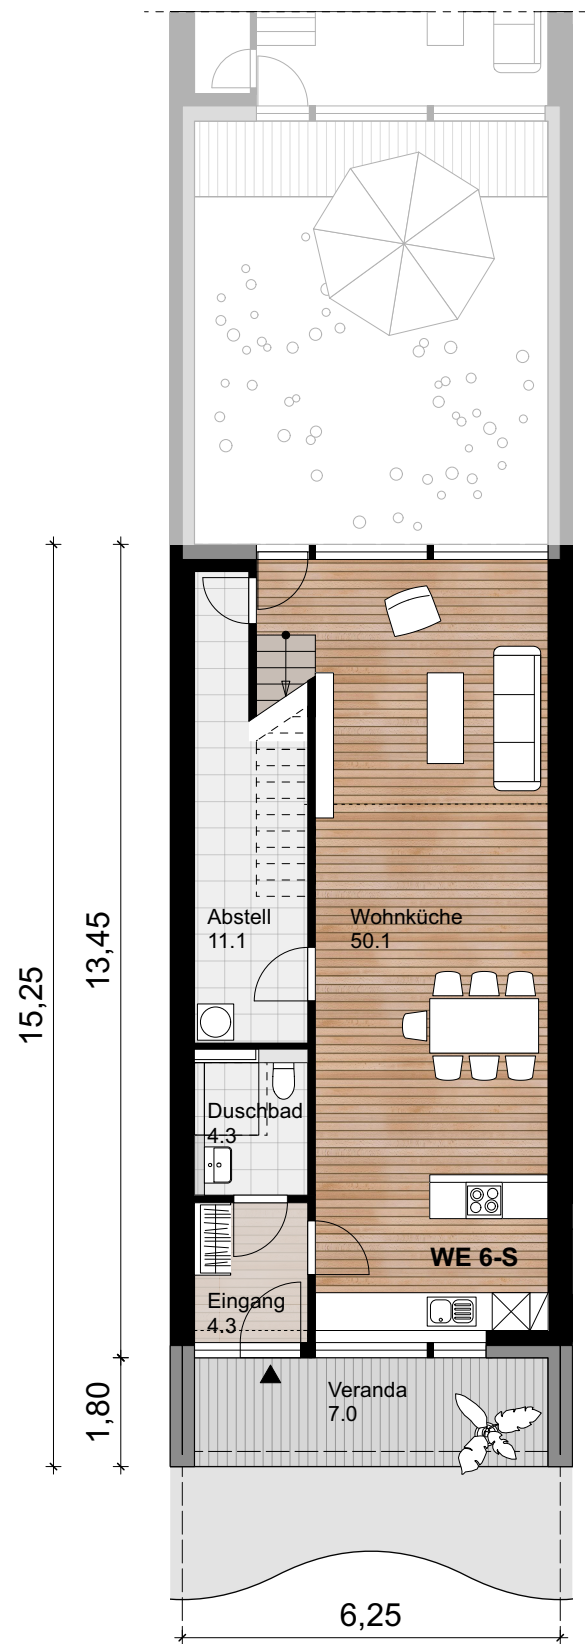


OG 1

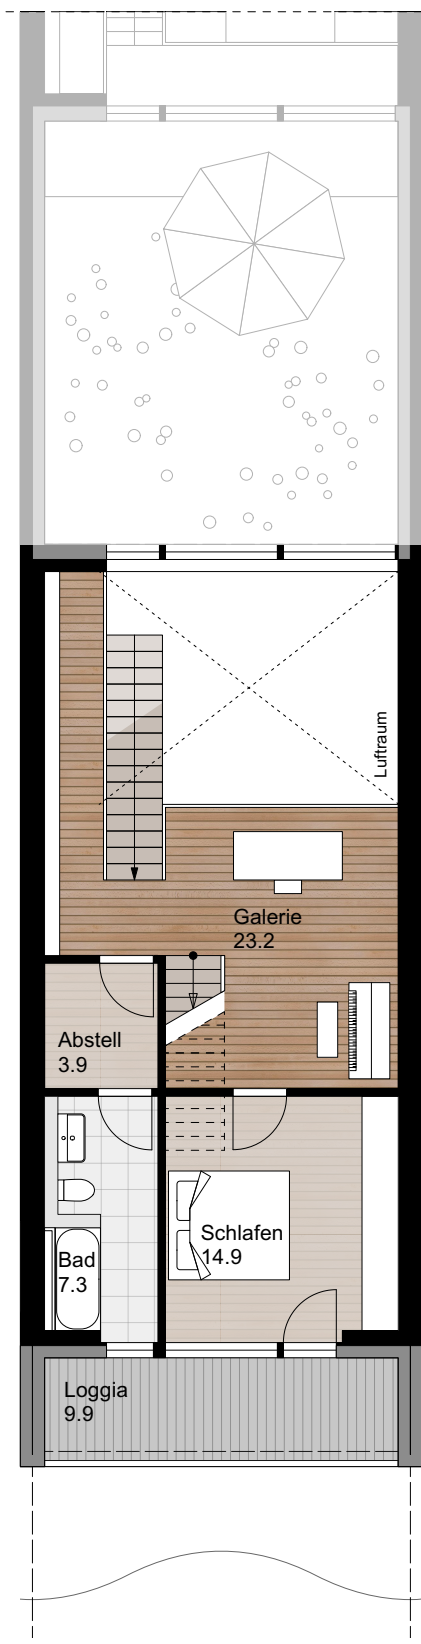

OG 2

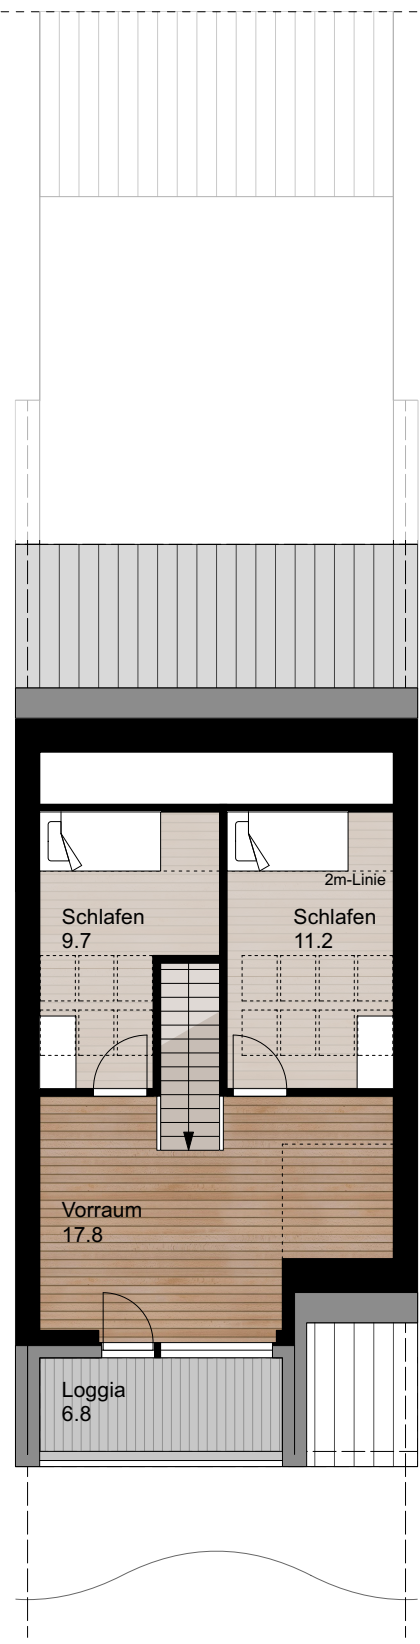

DG

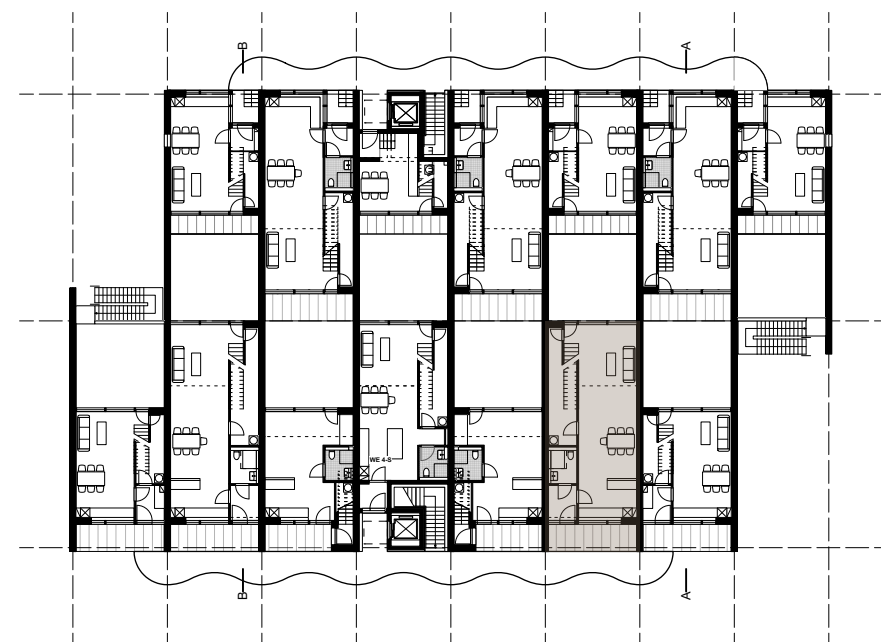

Grundriss WE 6-S_reduziert

gez. jb

M o.M.

20.01.25

Vorentwurf

Neue Mitte Schmalenbeck

Sieker Landstraße 118

LH Architekten

Willy - Brandt - Str. 51 20457 Hamburg
Telefon +49 (0)40 80 60 221 - 30 Telefax - 39
info@lh-architekten.de www.lh-architekten.de