


Auszug aus dem Liegenschaftskataster - unbeglaubigt -

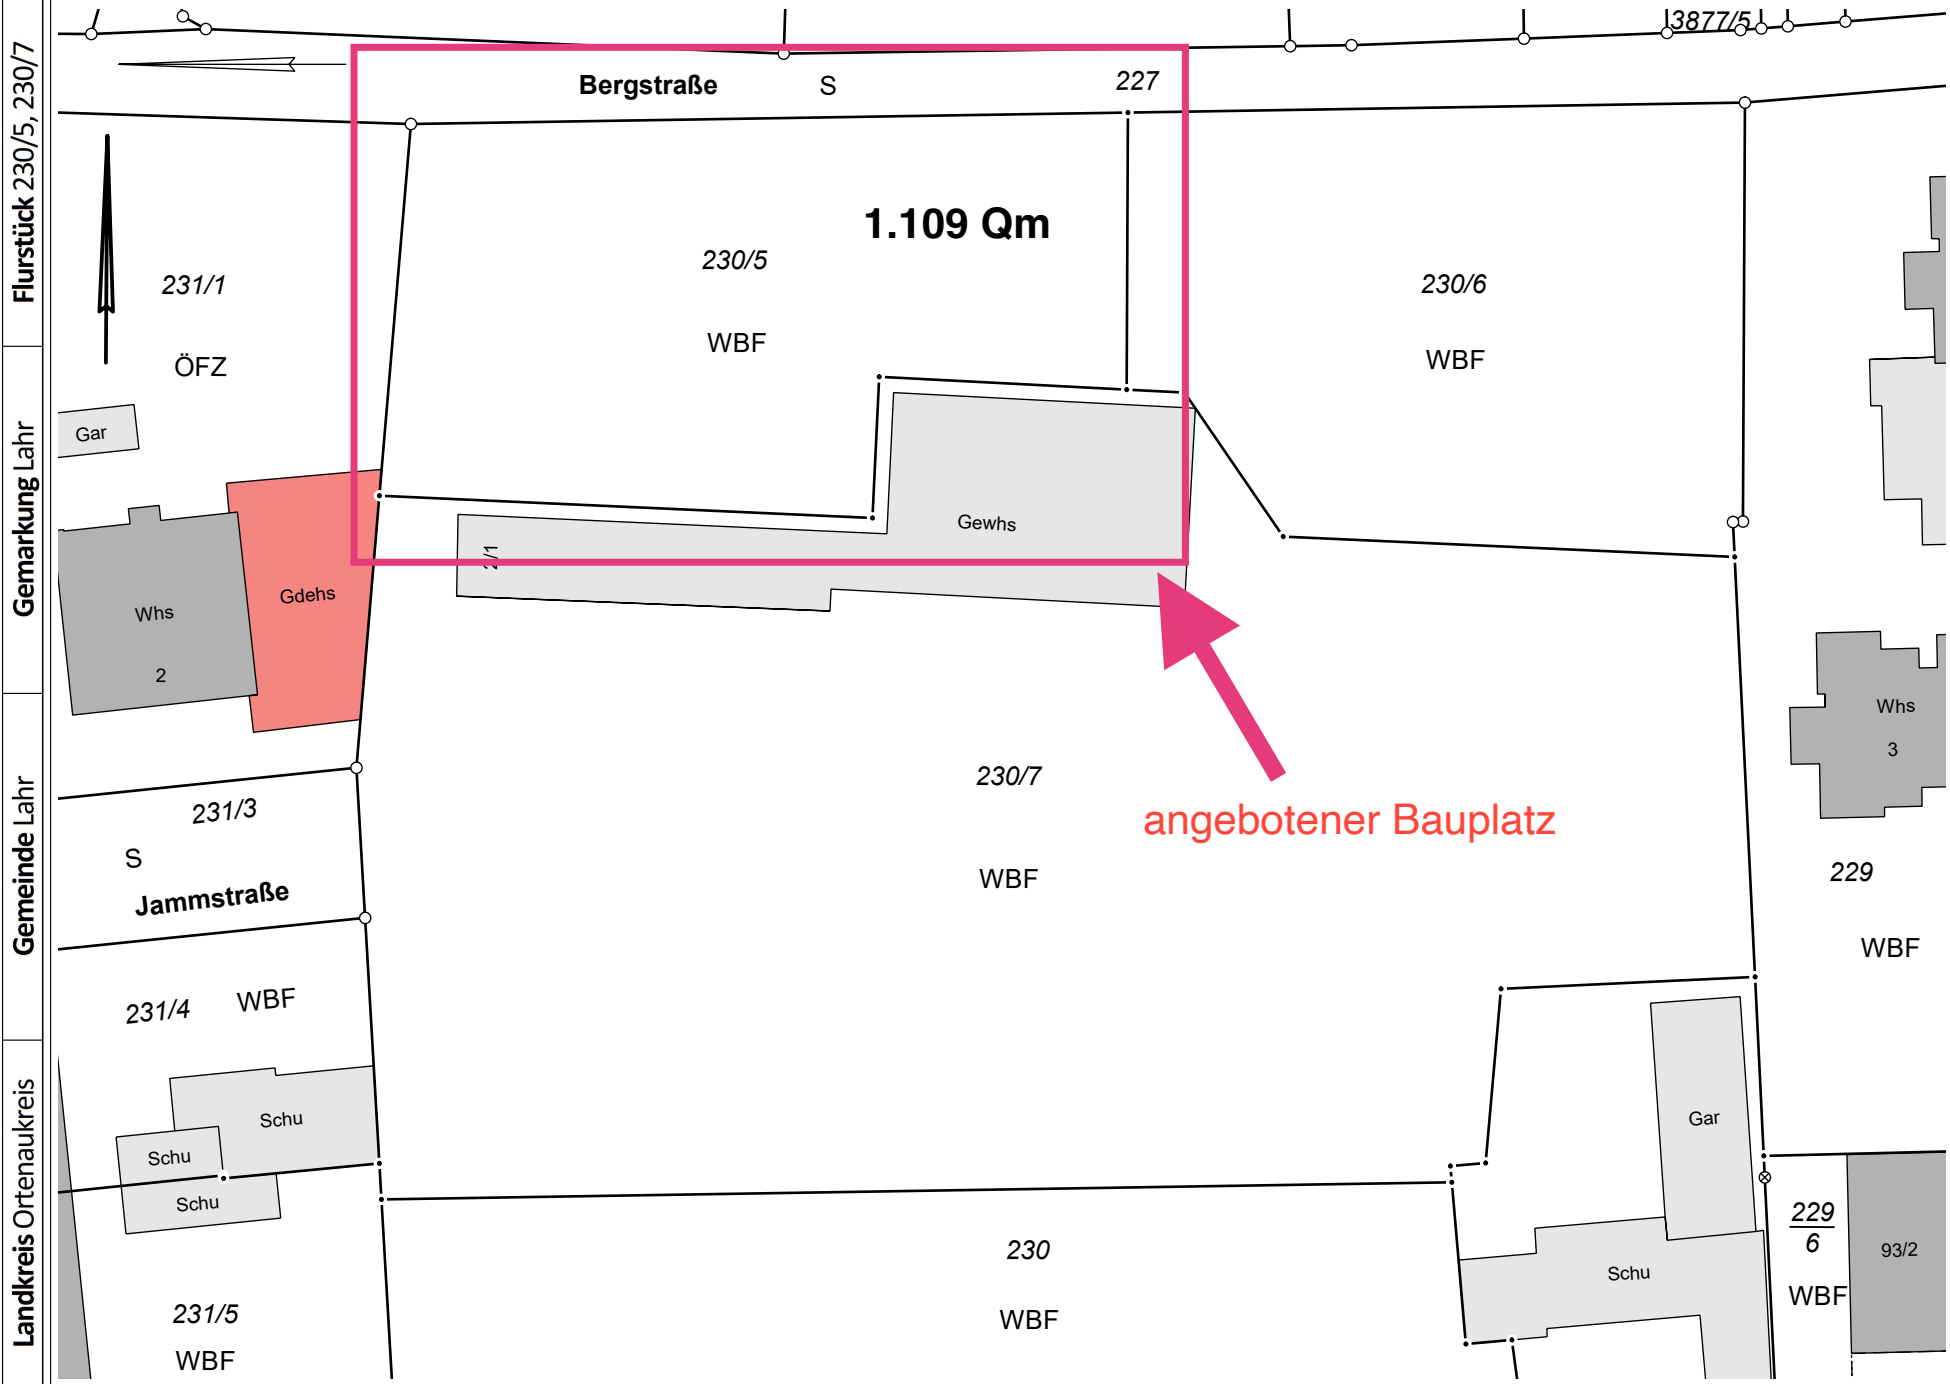

Flurstück 230/5, 230/7

Gemarkung Lahr

Gemeinde Lahr

Landkreis Ortenaukreis

Der Auszug wurde gefertigt von:	BURGER · SEITZ Ingenieurbüro für Vermessung und Geoinformation Amalie-Hofe-Strasse 4, 71655 Offenburg, Tel. 0781 / 96900
Bearbeiter	SeAl
Projektnummer	247635
Maßstab	1:500
Datum	12.06.2024