





HAUS 6 - 1. OBERGESCHOSS - WOHNUNG 6.2

Wilhem-Kraut-Straße - Balingen

3-Zimmer (mit Balkon) | Wohnfläche 85,22 m²

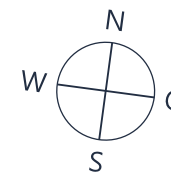

| Raum | m ² |
|----------|----------------------|
| Abst. | 3,71 |
| Bad | 6,71 |
| Balkon | 6,57 |
| Büro | 10,17 |
| Flur | 4,13 |
| Schlafen | 16,00 |
| WC | 5,44 |
| Wohnen | 32,48 |
| Gesamt: | 85,22 m ² |

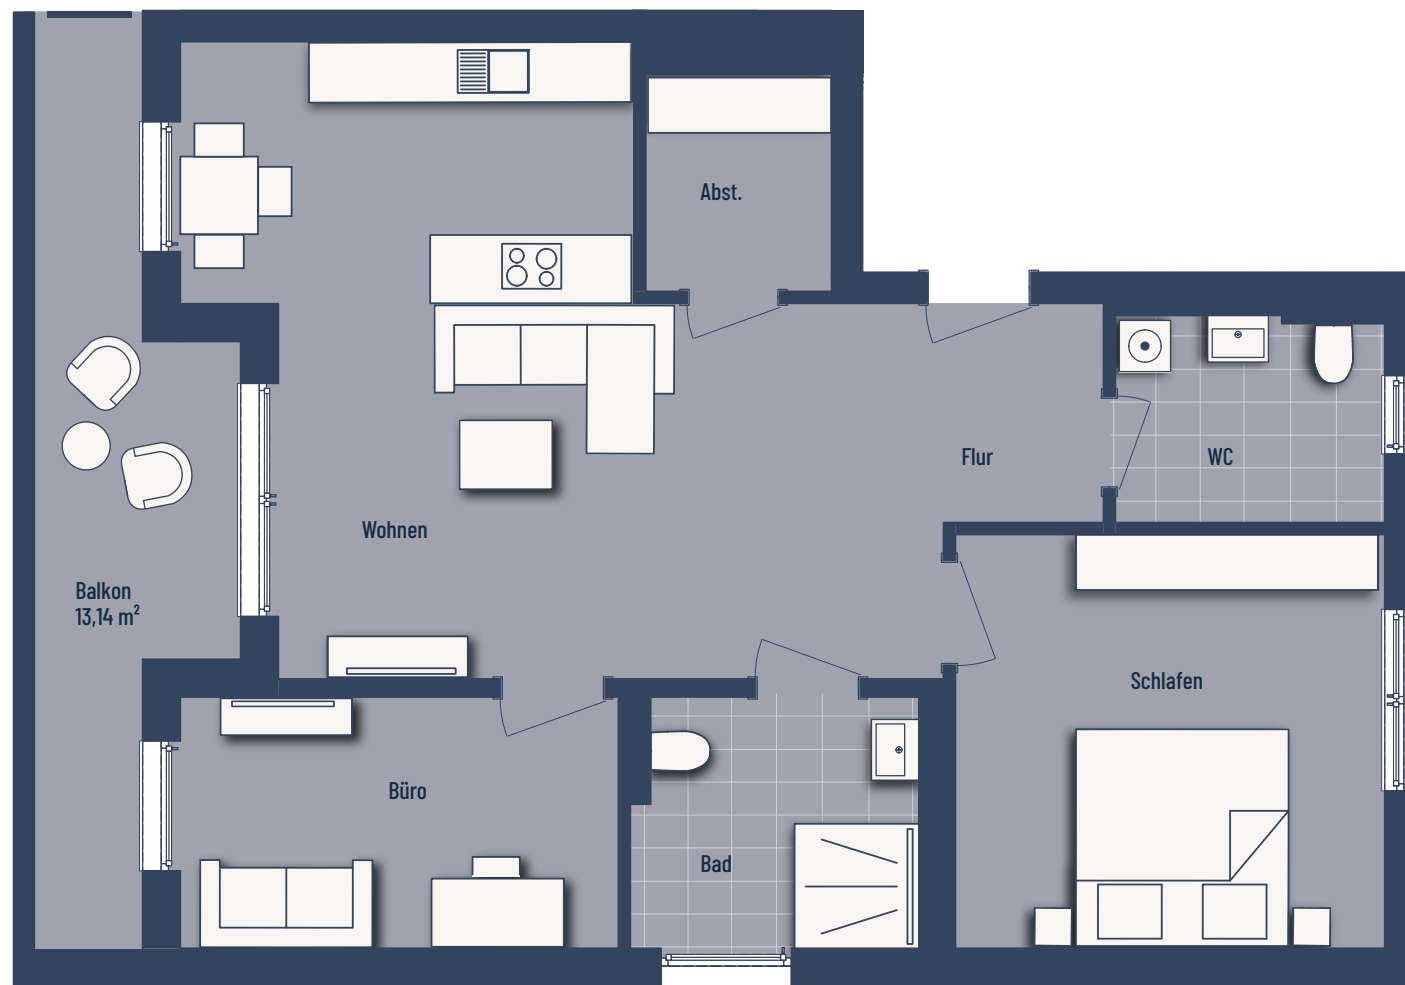

Bei den Maßen handelt es sich um ca. Maßangaben. Die Möbel, Küchen und Sanitärobjekte sind ausschließlich Beispiele und nicht rechtsverbindlich.