


BAUGESUCH des HERRN ALFRED DREHER
ERSTELLUNG VON 16 FERTIGGARAGEN BITZ, JÄGERSTR.

BAUGESUCH der GEMEINDE BITZ
ERSTELLUNG EINER TRAFÖ-STATION AN DER JÄGERSTR.

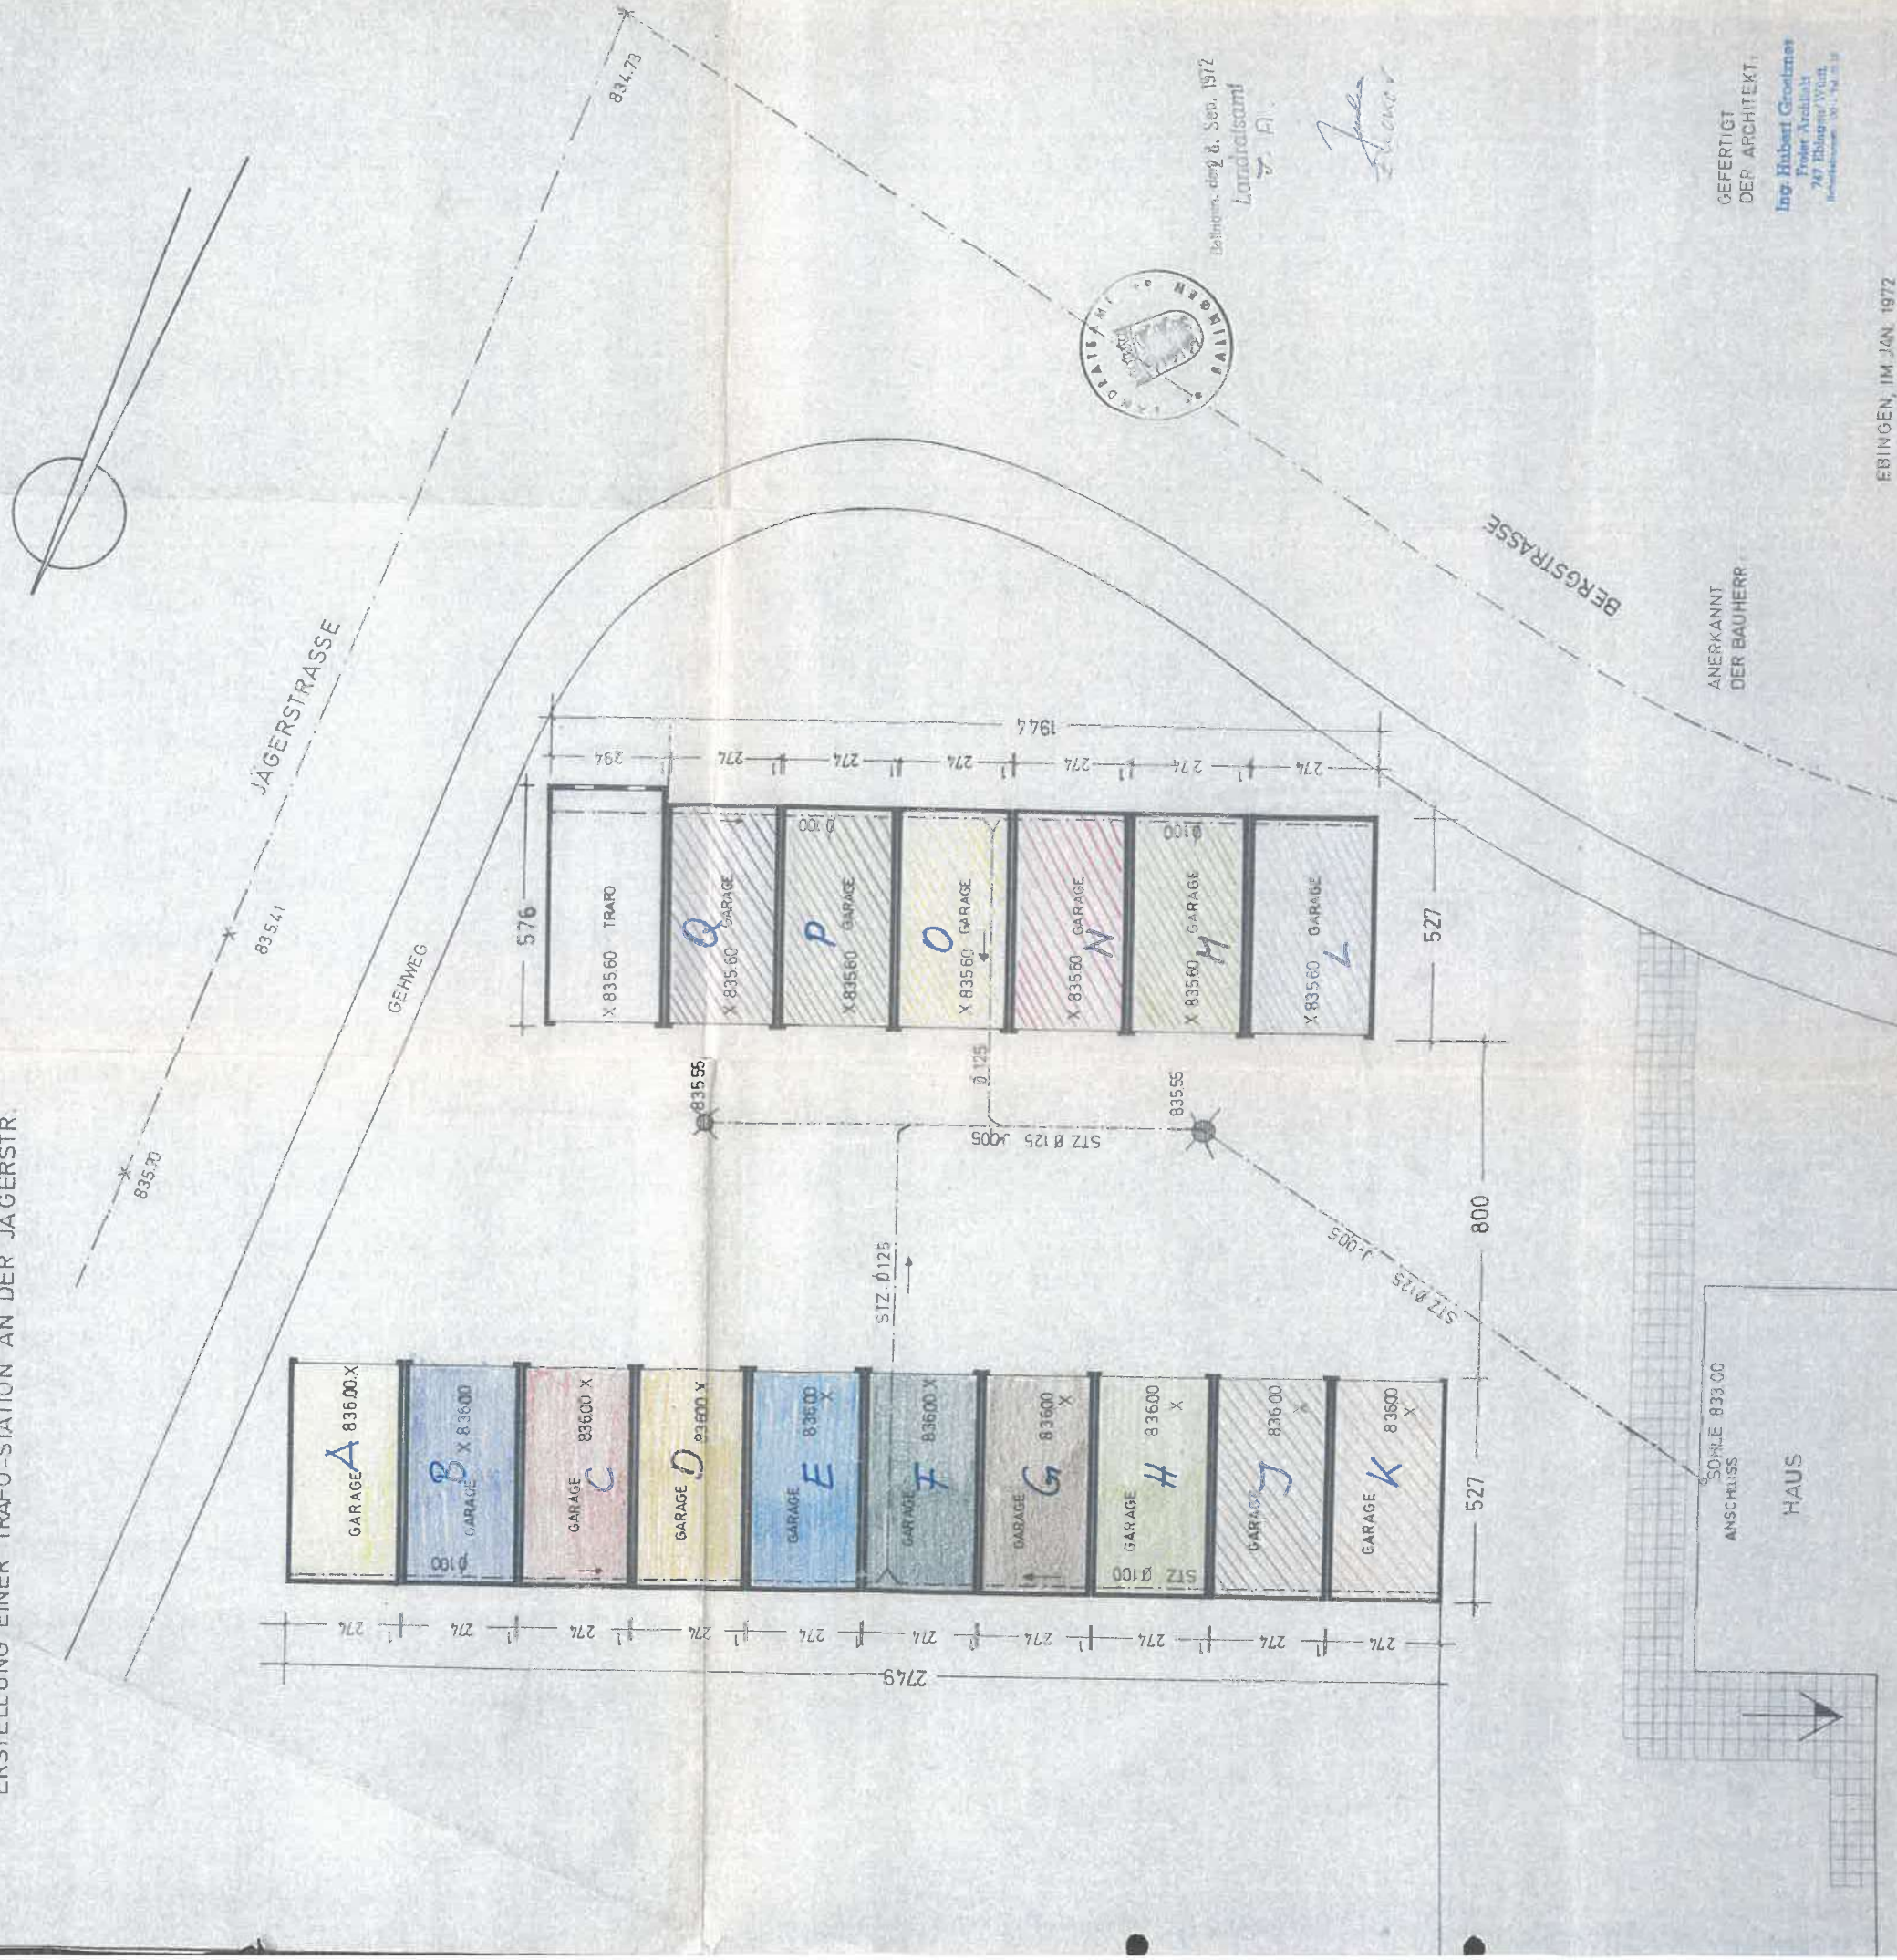

GEFERTIGT
DER ARCHITEKT
Ing. Hubert Grottel
Friedrichstraße
747 Ebingen/Würt.
Telefon 07141 123 45

EBINGEN, IM JAN. 1972