


Erdgeschoss

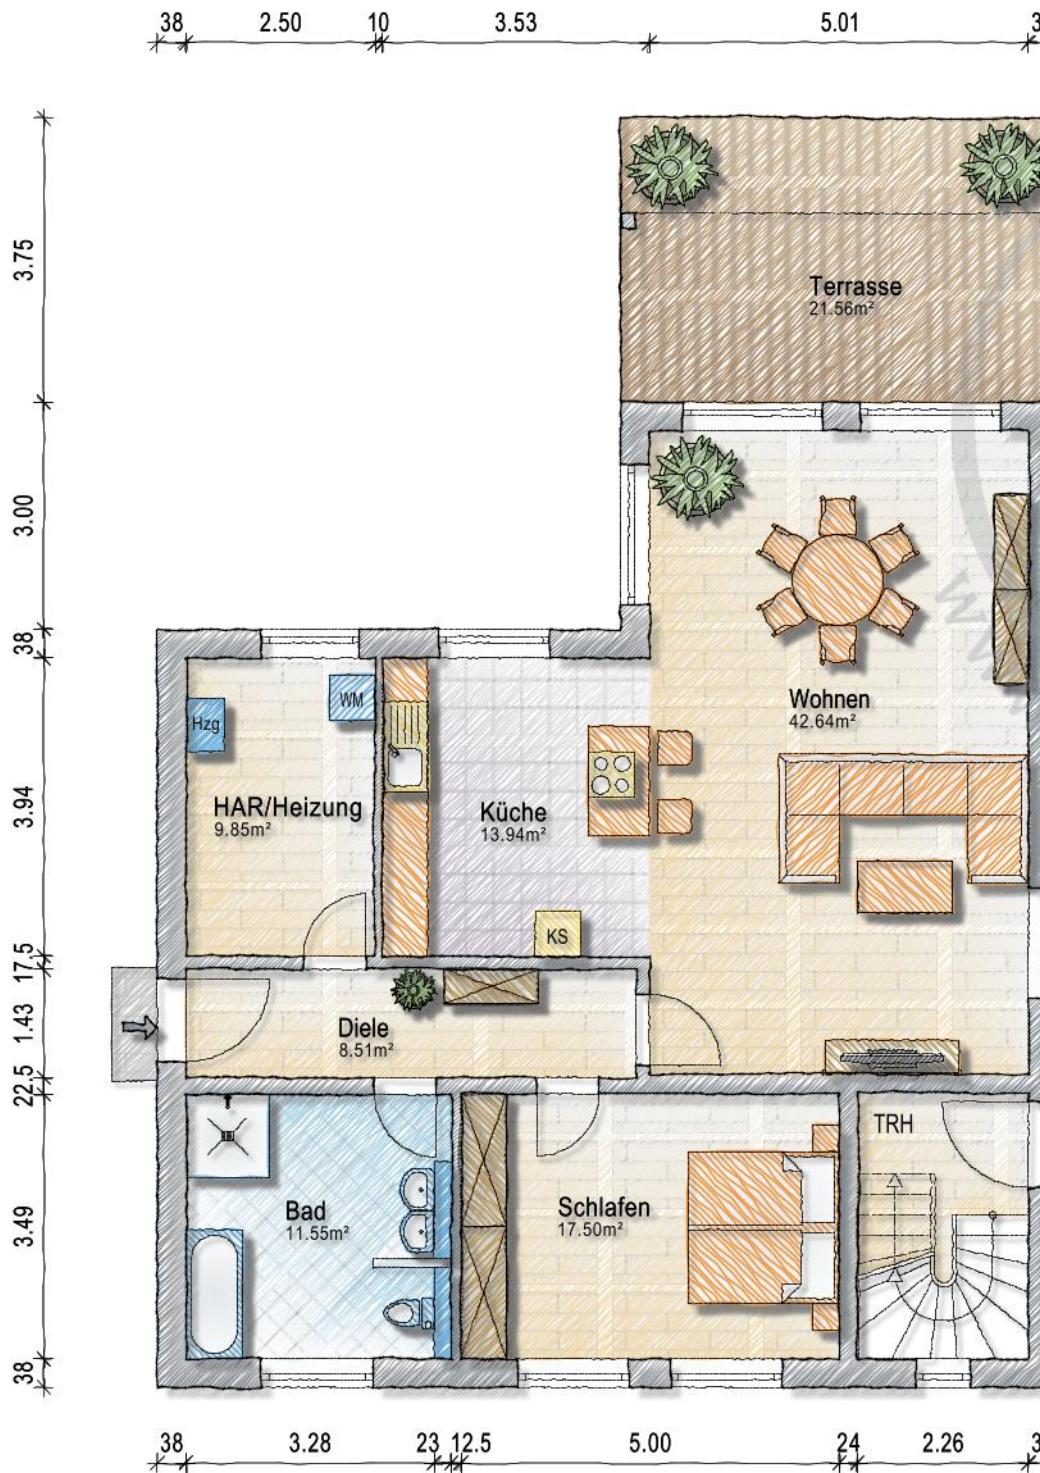

Die zur Verfügung gestellten Grundrisse und Berechnungen sind ausschließlich zu Veranschaulichungszwecken gedacht. Wir übernehmen keine Haftung für die Genauigkeit oder Vollständigkeit dieser Angaben.