
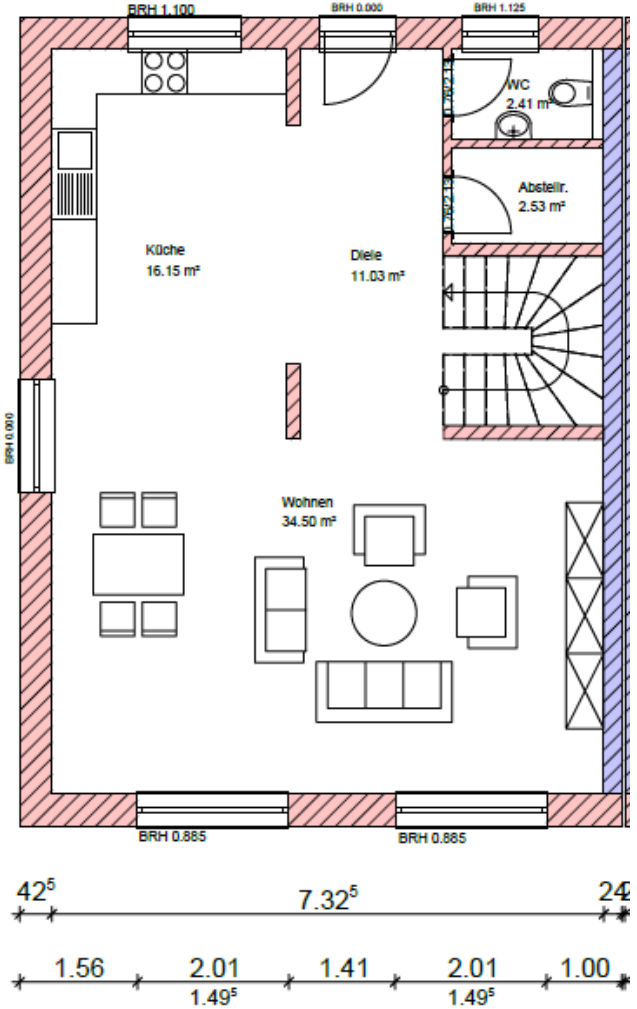
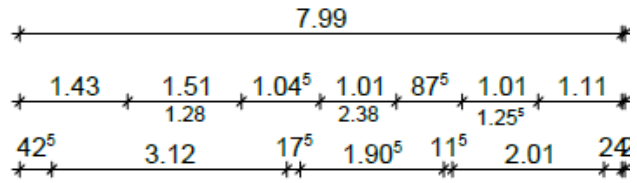



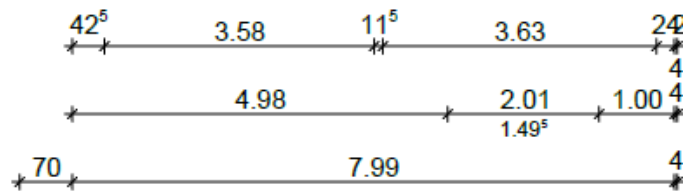
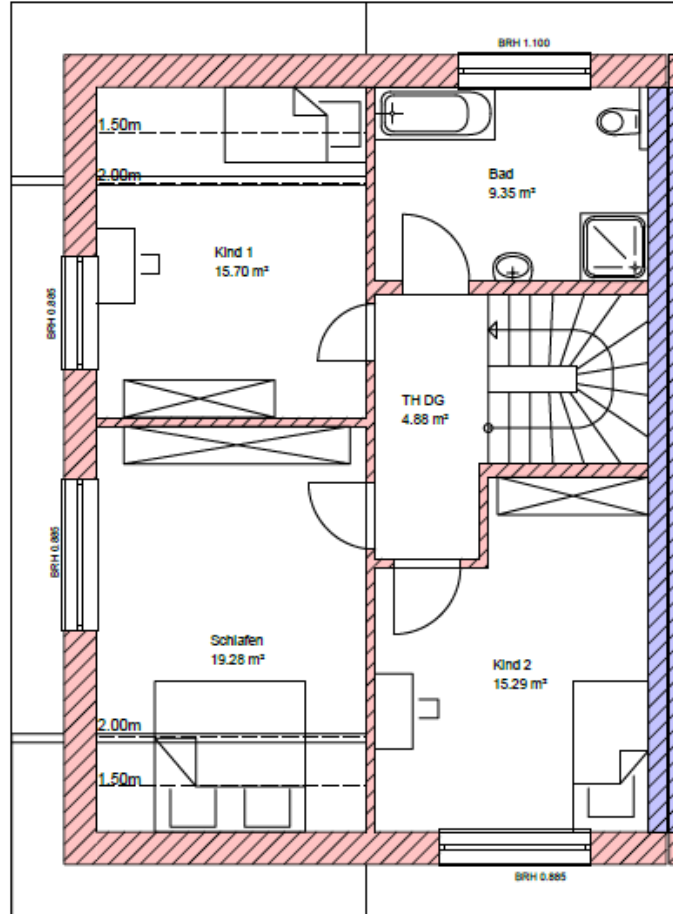
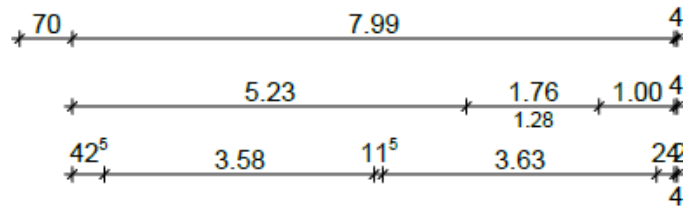
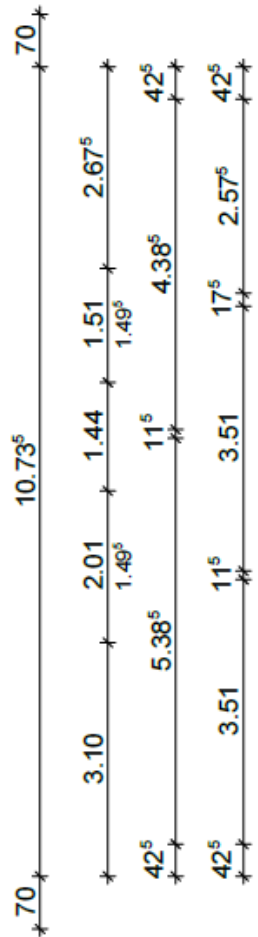
Untergeschoss

Bauvorhaben: Neubau einer Doppelhaushälfte Auf Leim 9/1 79730 Murg, Flst. 2136	Datum: 20.12.2021
Bauherr: Duttlinger GmbH Steinmatt 14 79725 Laufenburg	
Planverfasser: Jürgen Duttlinger staatlich geprüfter Bautechniker Steinmatt 14 79725 Laufenburg	Plan: Untergeschoss
	Massstab: 1:100

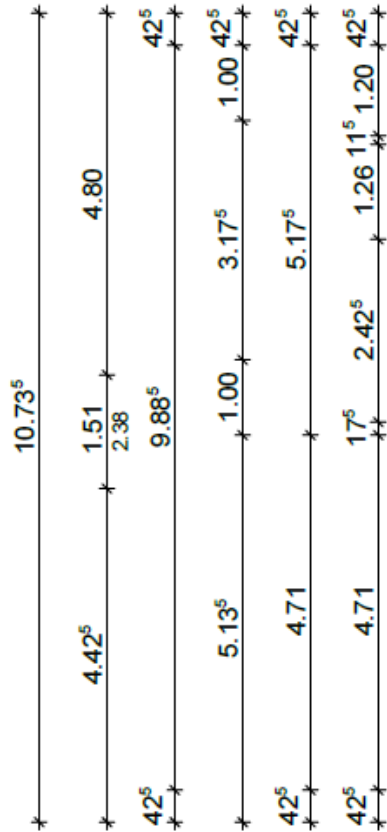


Erdgeschoss

Bauvorhaben: Neubau einer Doppelhaushälfte Auf Leim 9/1 79730 Murg, Flst. 2136	Datum: 20.12.2021
Bauherr: Duttlinger GmbH Steinmatt 14 79725 Laufenburg	
Planverfasser: Jürgen Duttlinger staatlich geprüfter Bautechniker Steinmatt 14 79725 Laufenburg	Plan: Erdgeschoss
	Massstab: 1:100



Dachgeschoss

Bauvorhaben: Neubau einer Doppelhaushälfte Auf Leim 9/1 79730 Murg, Flst. 2136	Datum: 20.12.2021
Bauherr: Duttlinger GmbH Steinmatt 14 79725 Laufenburg	
Planverfasser: Jürgen Duttlinger staatlich geprüfter Bautechniker Steinmatt 14 79725 Laufenburg	
	Plan: Dachgeschoss
	Masstab: 1:100