



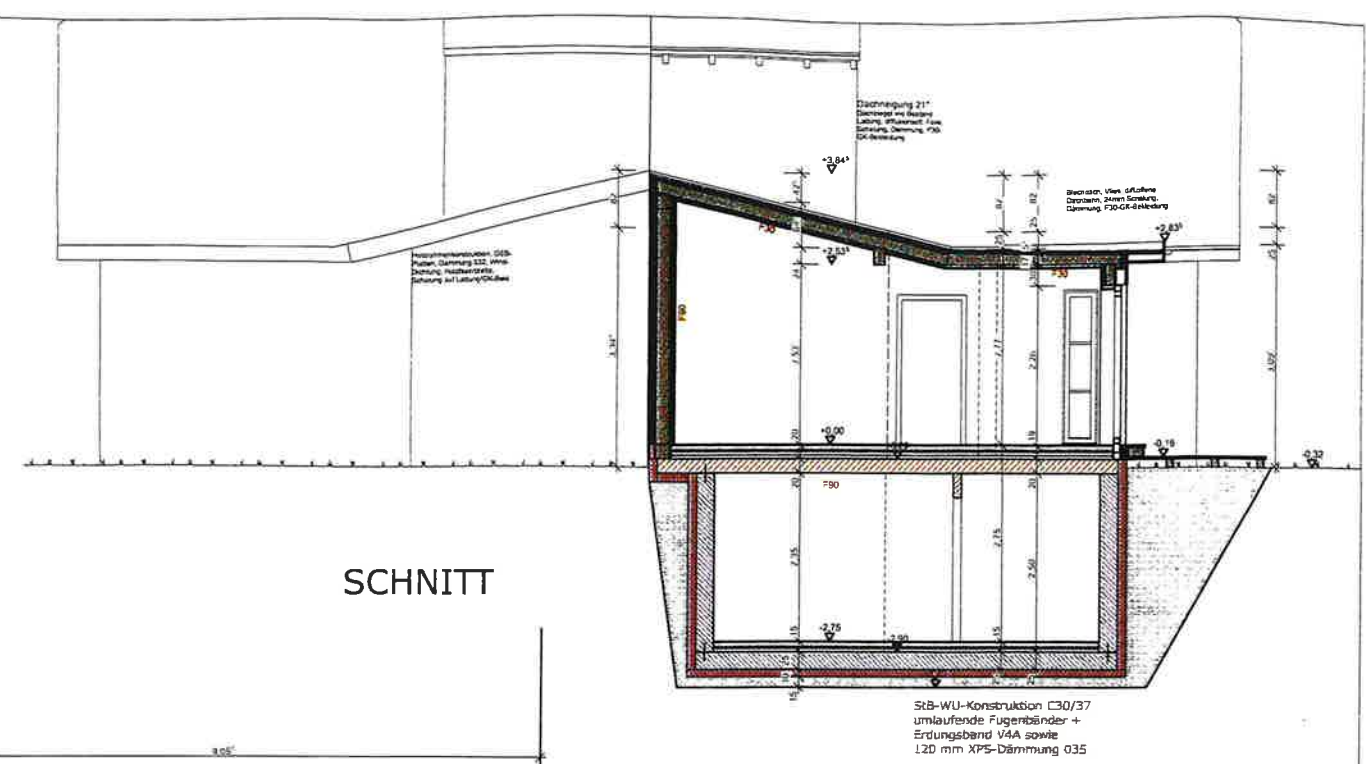

SCHNITT

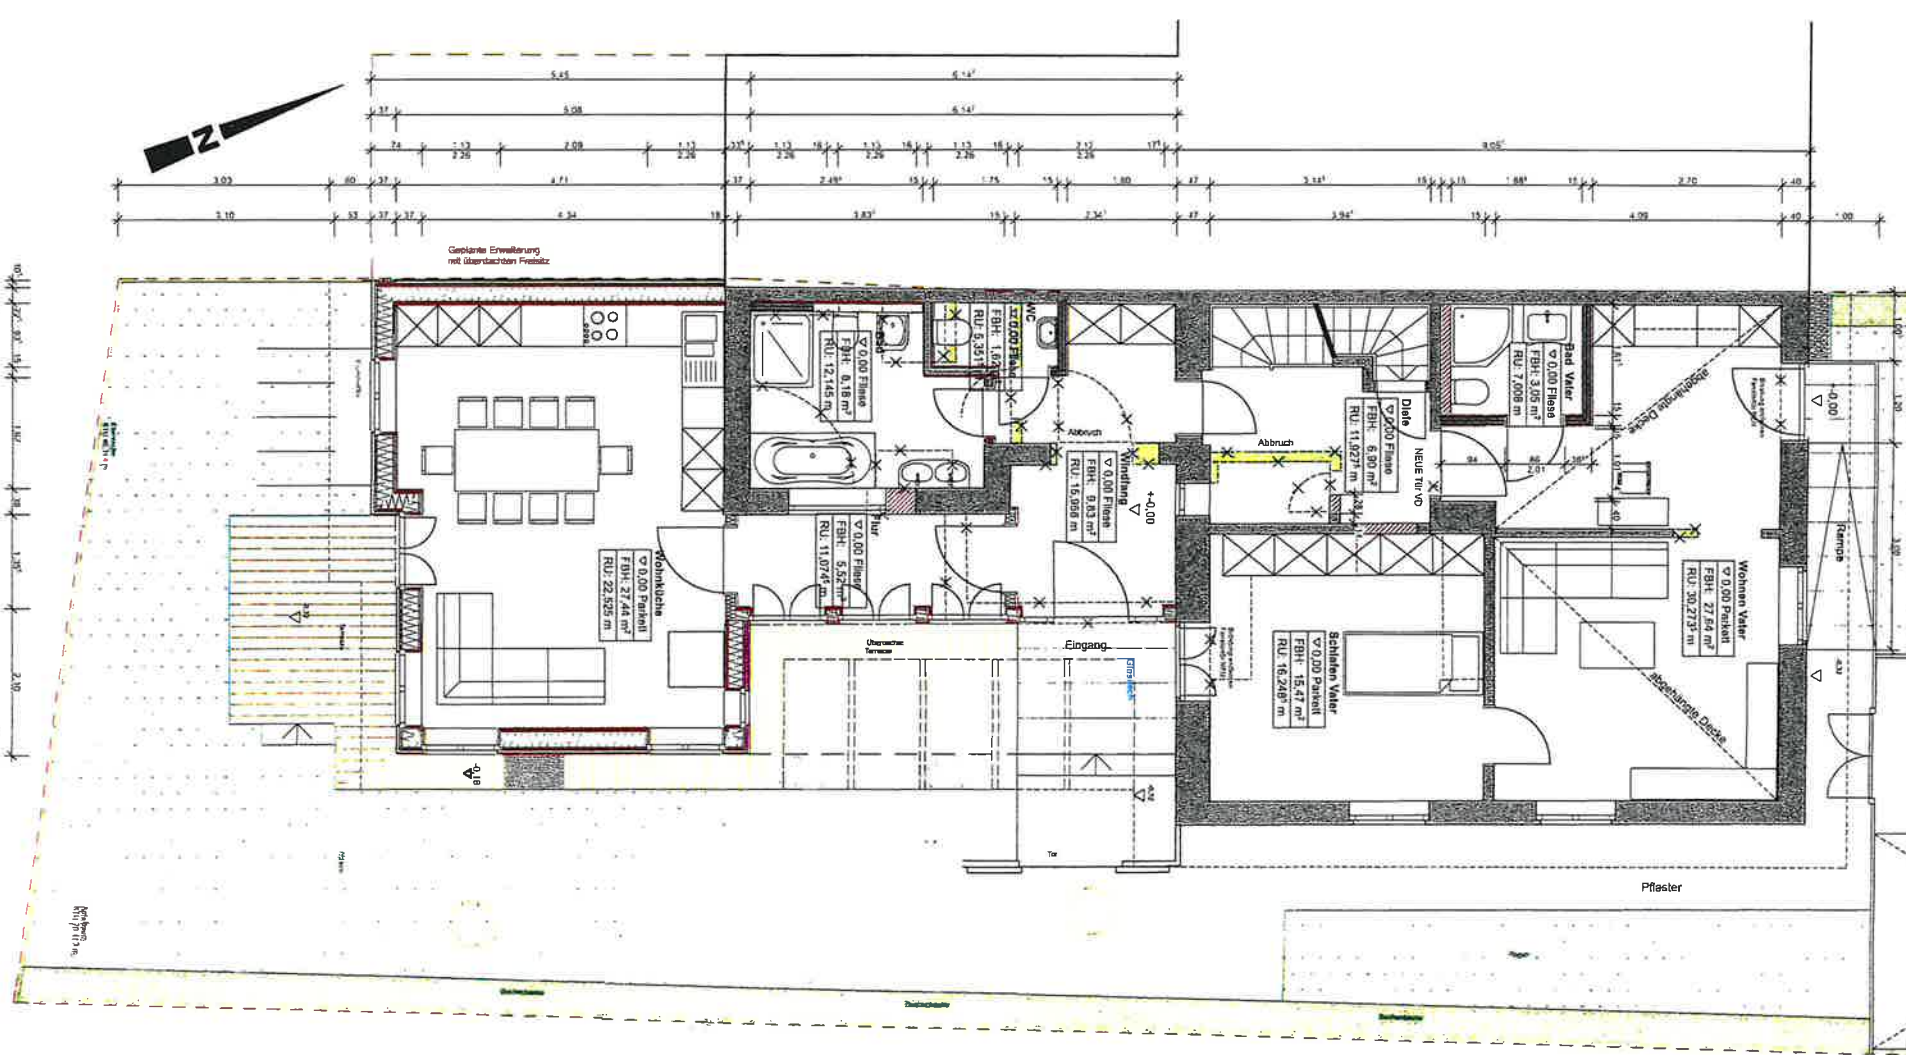

ANBAU BESTAND

Grundriss ERDGESCHOSS

- BESTAND:**
- Holzboden entfernen und entsorgen
 - dto. Unterboden/Balkenlage
 - dto. Schüttung entfernen
- NEU:**
- Bodenplatte d=15 cm betonieren
 - Abdichtung V60S4 verlegen
 - PU-Dämmung verlegen
 - Fußbodenheizungssystem verlegen
 - Heizstrich einbringen
 - Bodenbelag Fliesen/Parquet verlegen

TÜRMASSZE SIND BEZOGEN AUF OKFFB
FENSTERMASSZE AUF OKRFB + (Bodenbelag)


ES GELTEN FOLGENDER REIHENFOLGE: BAUHERRANGABEN, WERK- + DETAILPLÄNE, VOR ALLEN ANDEREN ANGABEN.
JEDOCHE SIND DIE ANGABEN VON STATIKER, SONDERFACHLEUTEN UND PROJEKTANTEN ZU BERÜCKSICHTIGEN!
MASSZE UND STÜCKZAHLEN SIND EIGENVERANTWORTLICH VOR ORT ZU PRÜFEN. UNSTIMMIGKEITEN SODORT MIT BLÄZUKLÄREN!
TÜRMASSZE (SIND BEZOGEN AUF OKFFB) + FENSTERMASSZE (- AUF OKRFB) DÜRFEN KEINESFALLS UNTERSCHRITTEN WERDEN!

	AUSSENMAUERWERK S9		STAHLBETON C25/30		ABBRUCH
	SCHALLSCHUTZ-SEZ 2,0		VORMAUERUNG F90		DÄMMUNG-XPS
	TRAGENDES-MW >1,5		WL-BETON Permaton		MINERALWOLLE
	NICHTTRAGENDES MW <0,5		LEICHTE TRENNWAND		PSE-HERALAN

GEÄNDERT AM	
BAUWERK	ANBAU/ERWEITERUNG an das/des bestehenden Wohnhauses in der Holzkirchen
BAUHERR	

WERKPLAN	
BAUTEIL	EG / SCHNITT
	NEUBAU/Bestand

DATUM	GEZEICHNET	MASZSTAB
12.09.2017	HS	1 : 50

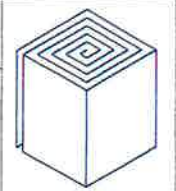

W - 2a