


Grundriss – 1. Obergeschoss

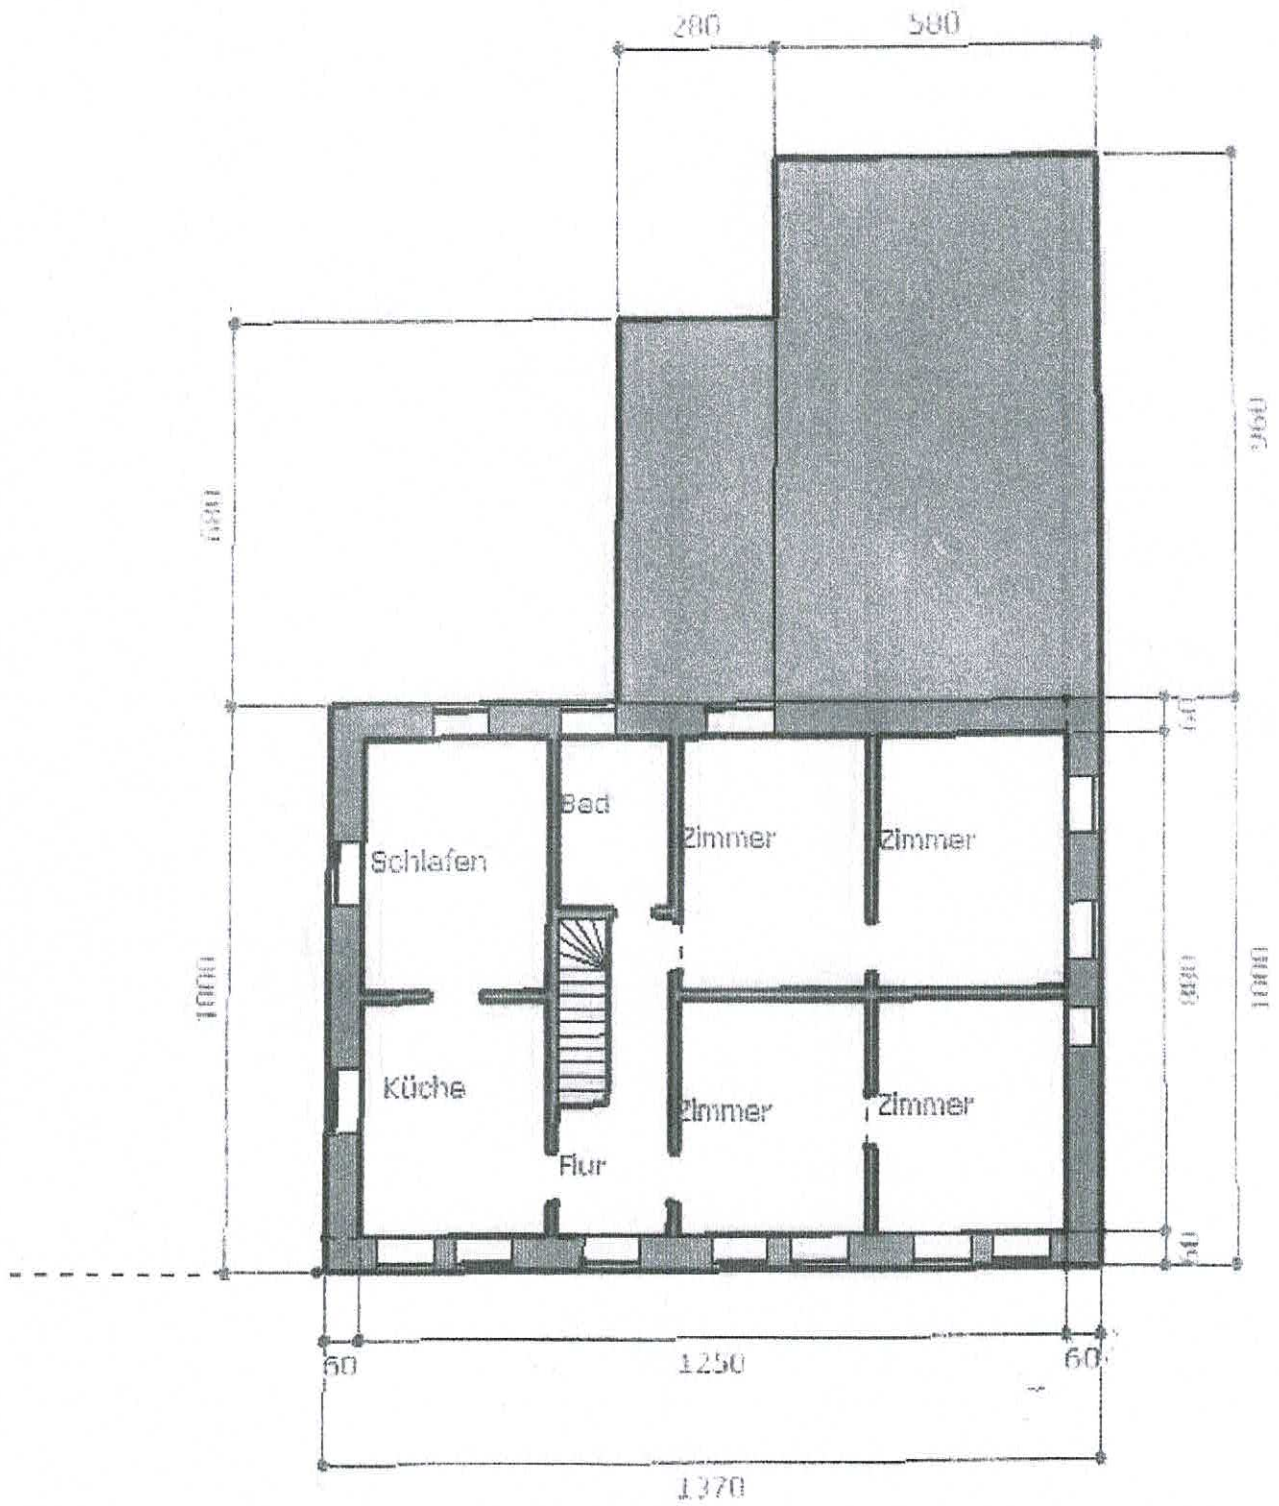

-es handelt sich hier nur um eine Skizze, nicht maßstabsgetreu und nur ca. Maßen-