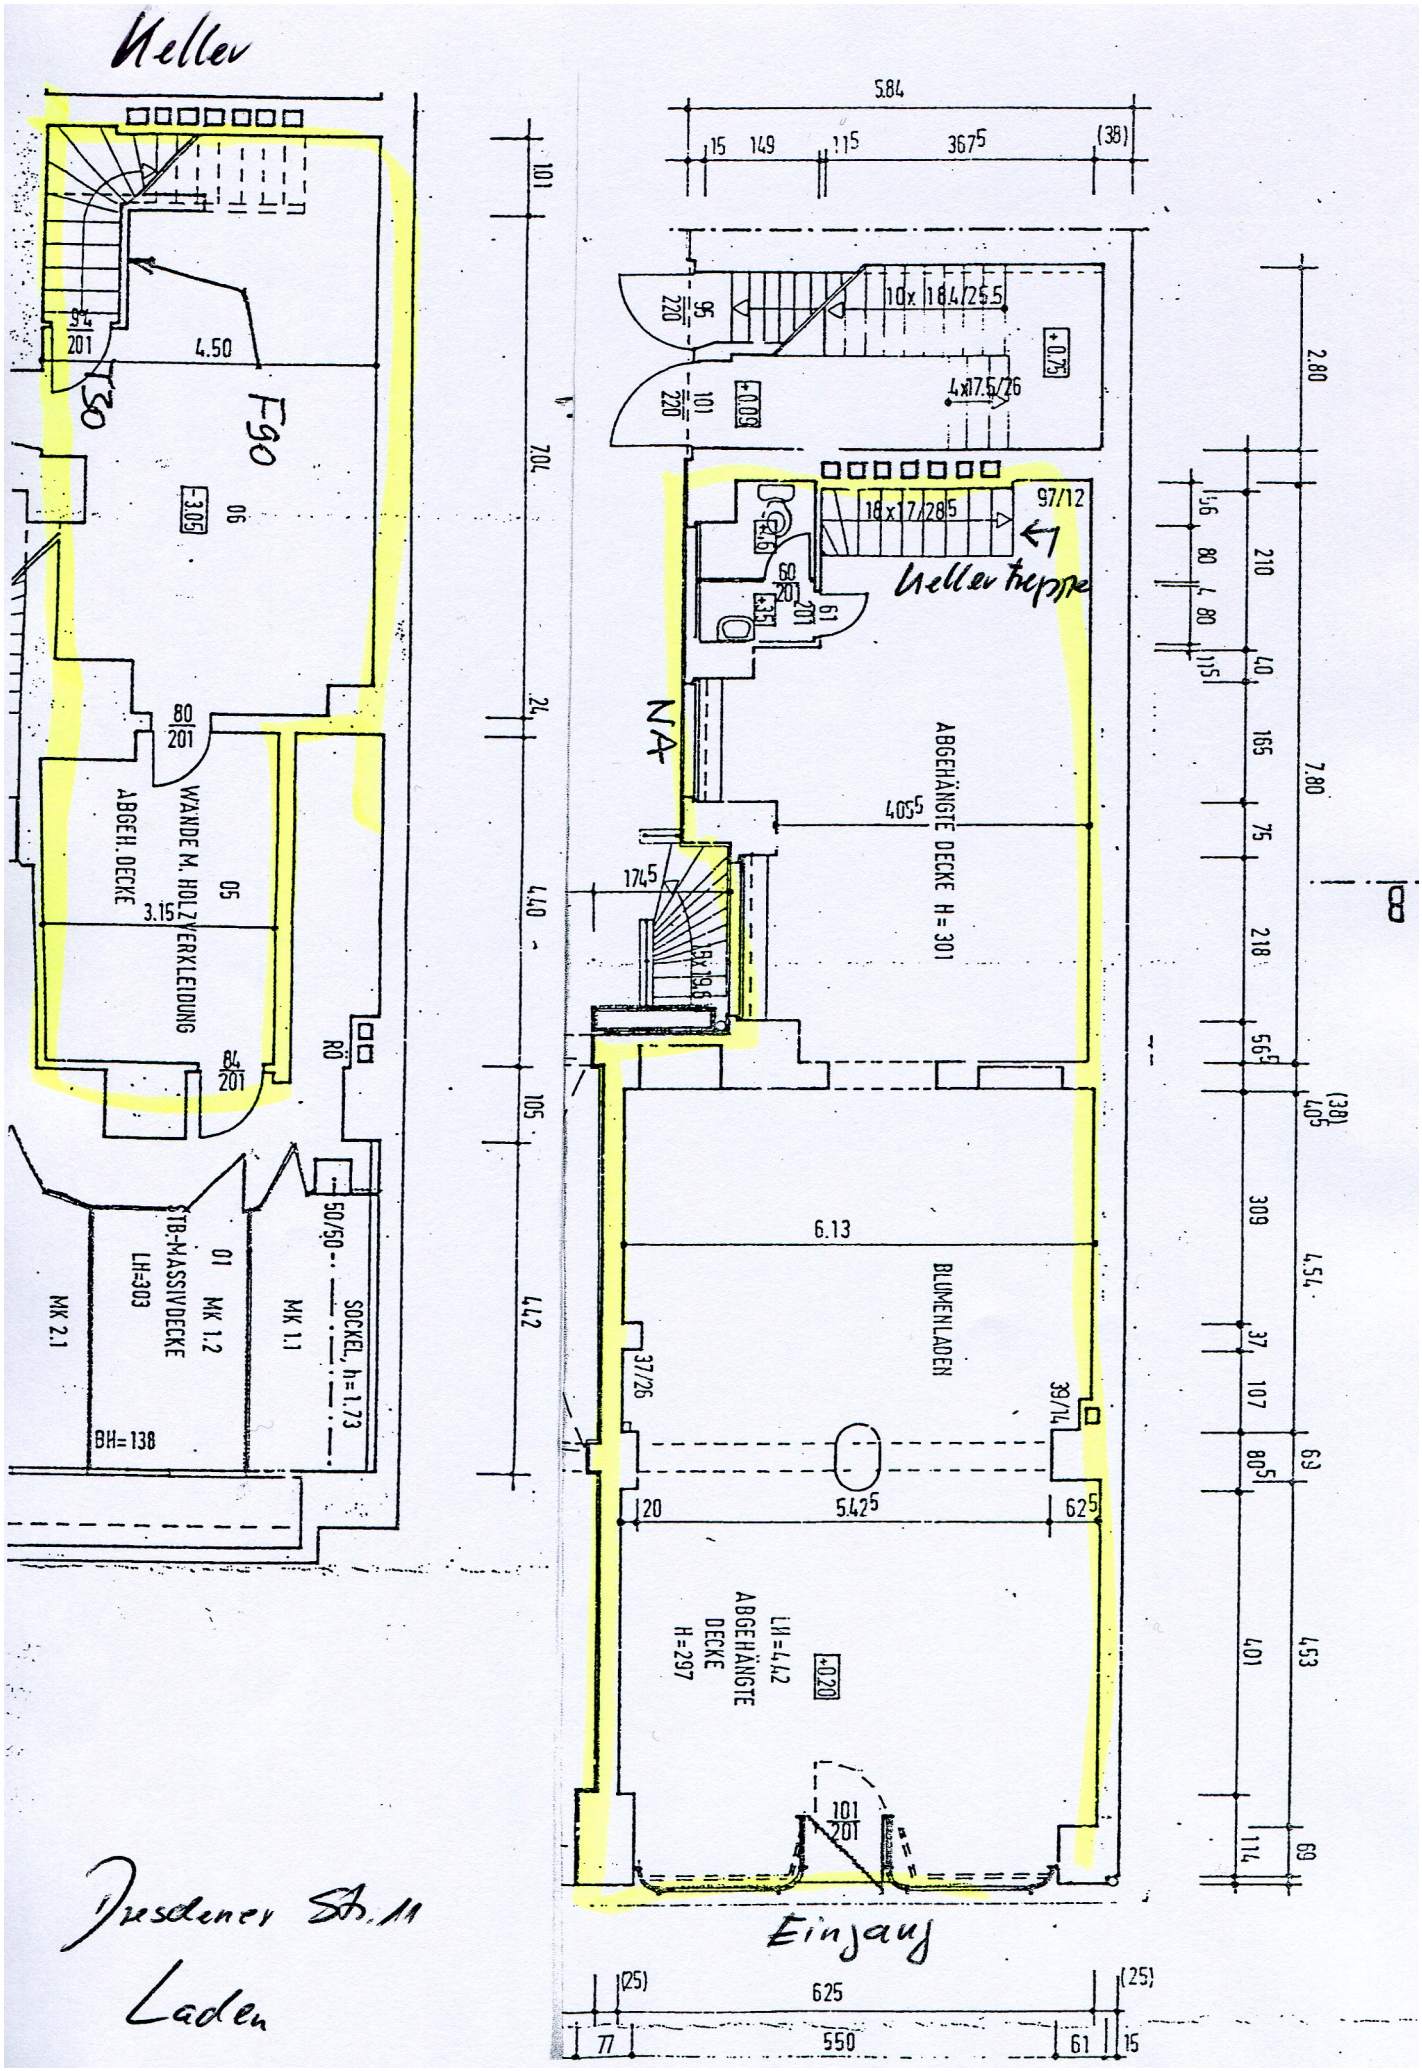

Keller
Dresdener Str. 11
Laden
Eingang
Kellertreppe
NA
F90
ABGEHÄNGTE DECKE H=301
BLUMENLADEN
WANDE M. HOLZVERKLEIDUNG
ABGEH. DECKE
STB-MASSIVDECKE
LH=303
SOCKEL, h=1.73
LH=4.42
ABGEHÄNGTE DECKE H=297
MK 2.1
MK 1.2
MK 1.1
BH=138
5.84
7.04
4.40
4.42
7.80
4.54
4.53
6.13
5.42
4.50
4.05
3.15
2.80